


## VÁLTOZÁSI VÁZRAJZ

a 4972/1, 4972/2, 4973/1, 4973/2 és 4974 helyrajzi számú földrészletek telekalakításáról  
M= 1:750

II/2. melléklet

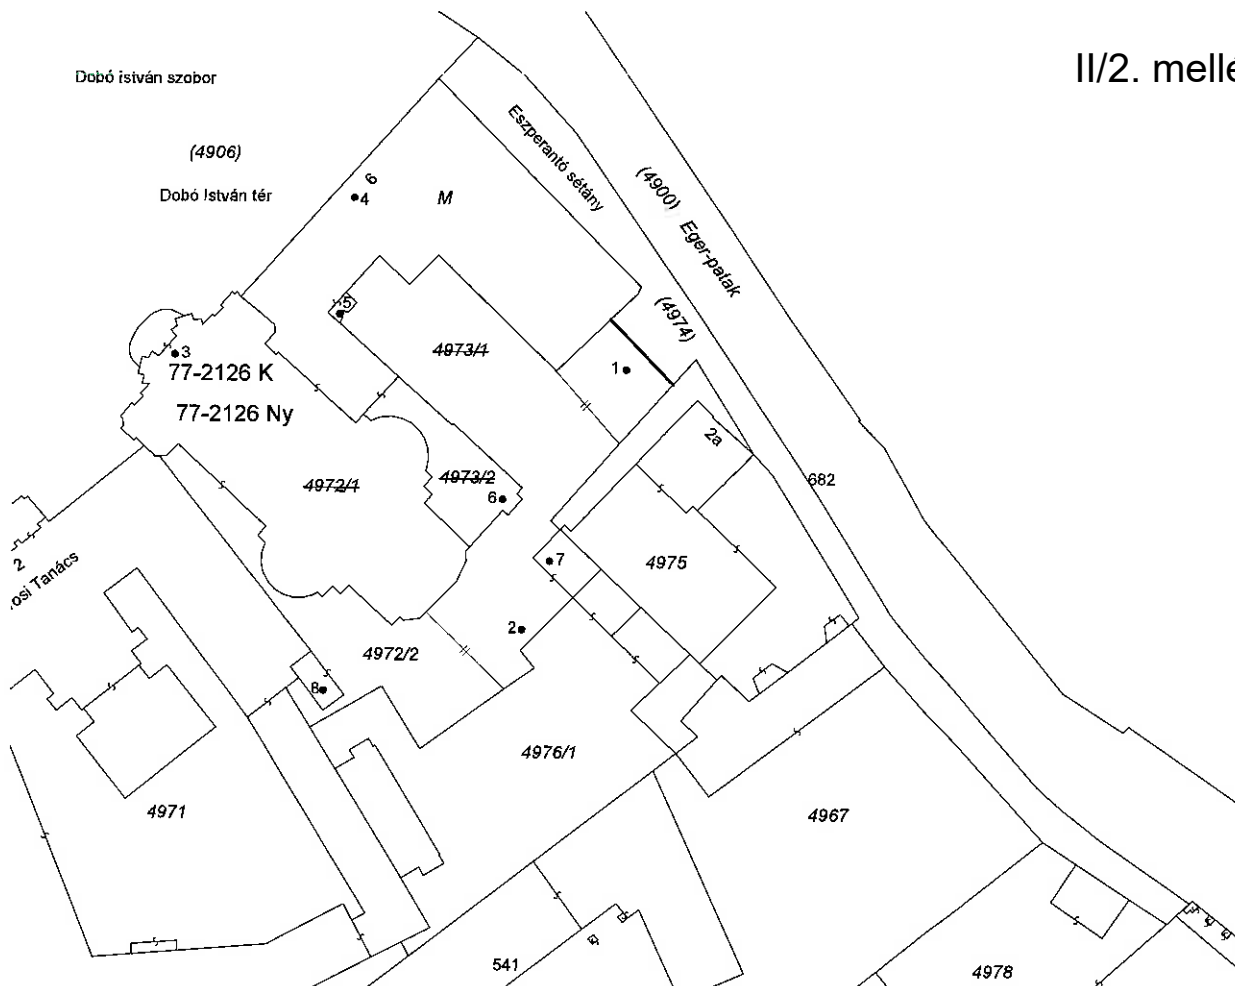

Változás előtti állapot						Változás utáni állapot							Megjegyzés		
Hrsz	Alrészlet			Terület		Hrsz	Alrészlet			Terület		Szolgalmi és egyéb jogok			
	jel	műv.ága	mín.	o.	ha. m <sup>2</sup>		AK	jel	műv.ága	mín.	o.			ha. m <sup>2</sup>	AK
1	2	3	4	5	6	7	8	9	10	11	12	13	14		
4972/1		kivett, templom	-	0.1220	0.00	4972/2		kivett, templom, lakóház, 2 épület, udvar	-	0.4330	0.00	Használati jogok, vezetékgigok ingatlan-nyilvántartás szerint.			
4972/2		kivett, épület	-	0.0523	0.00										
4973/1		kivett, épület	-	0.2233	0.00										
4973/2		kivett, lakóház, udvar	-	0.0200	0.00	4974		kivett, közpark	-	0.0972	0.00	Vezetékgigok ingatlan-nyilvántartás szerint.			
4974		kivett, közpark	-	0.1126	0.00										
Összesen:				0.5302	0.00					0.5302	0.00				

Címkoordináták			
Hrsz	Psz	Y	X
4972/2	1	749484	285126
	2	749469	285088
	3	749418	285128
	4	749444	285151
	5	749442	285134
	6	749466	285107
	7	749473	285098
	8	749440	285079

A vázrajz méretek levételére nem alkalmas.

A változás akaratunknak megfelelően történt:

A helyrajzi számozás és a területszámítás helyes. Ez a záradék a keltetéstől számított egy évig hatályos.

Készítés helye, időpontja:  
Eger, 2020. március 4.

Eger, 2020. .... hó ..... nap


Készítő és minőségtanúsító:

P.H.

Záradékoló: .....  
Ing.rend.min.sz.:

**TELEKALKÍTÁSI HELYSZÍNRAJZ**a 4972/1, 4972/2, 4973/1, 4973/2 és 4974 helyrajzi számú földrészetek  
telekalakításához

M = 1:750

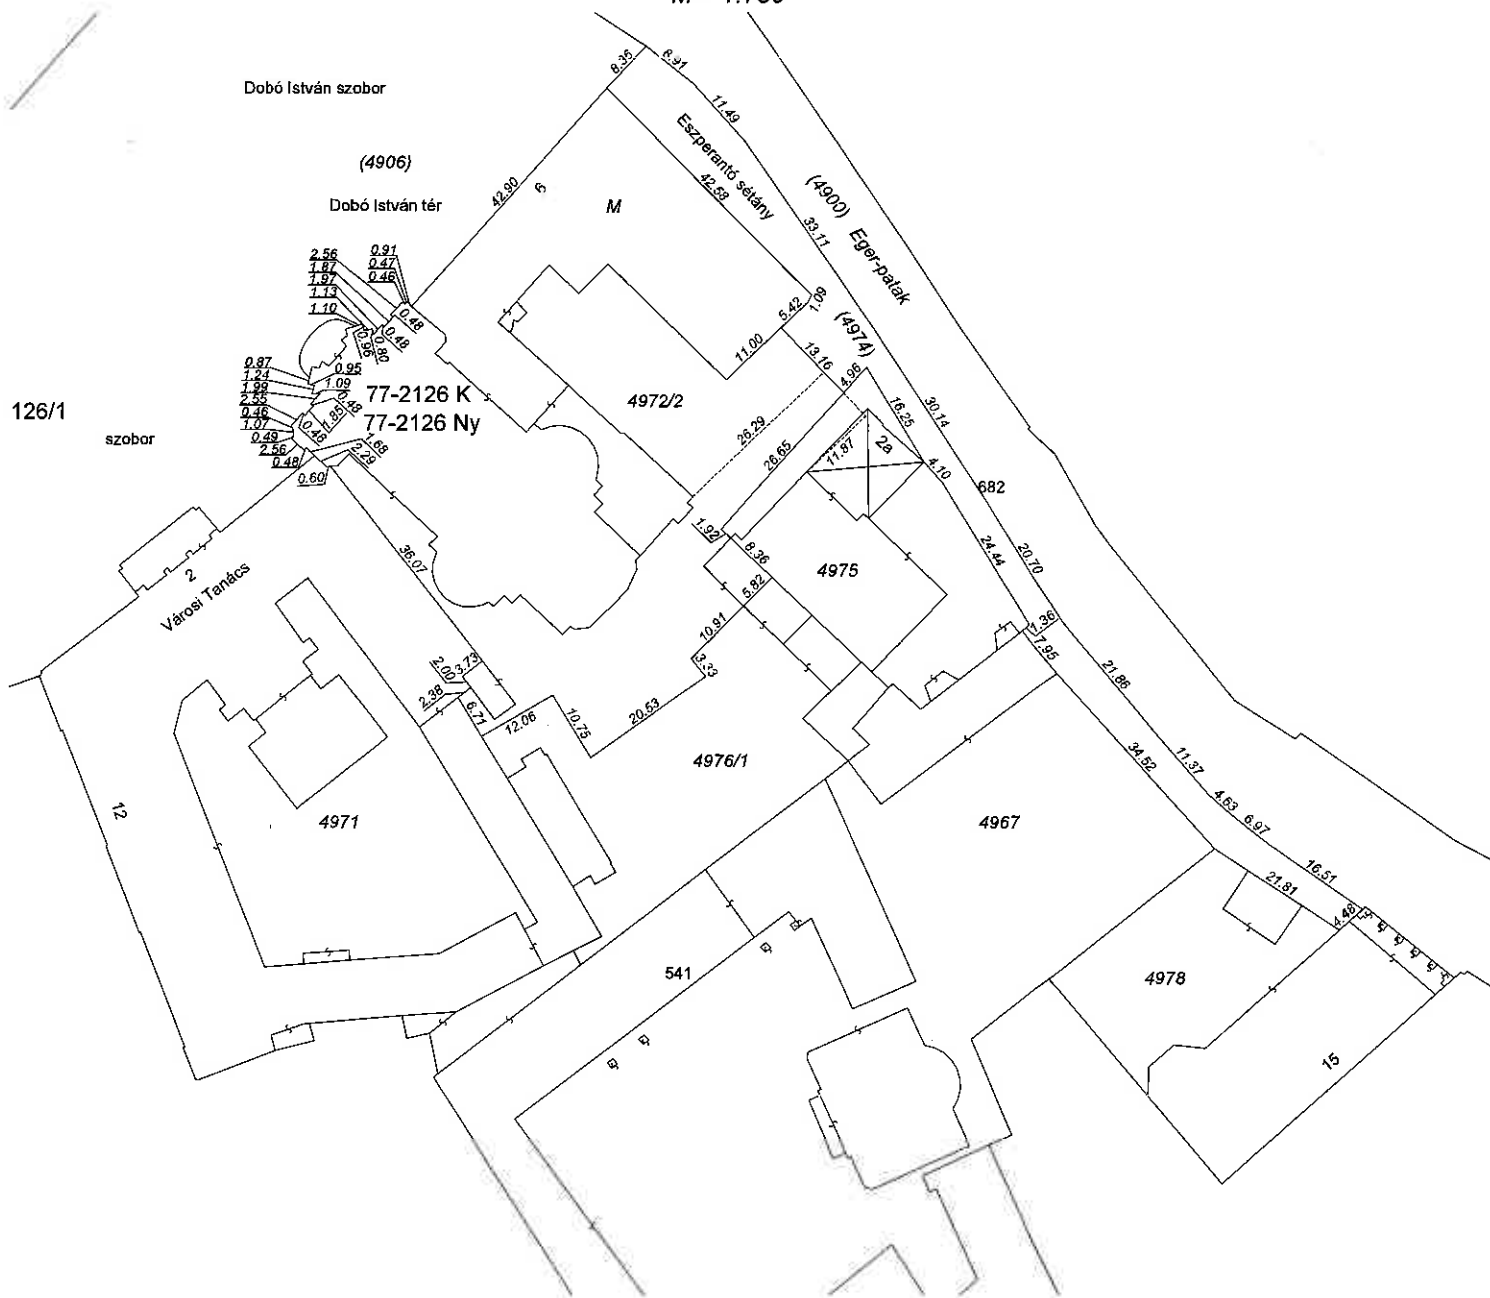

Változás előtt				Változás után			
Hrsz.	ingatlan terület (m <sup>2</sup> )	beépített terület (m <sup>2</sup> )	beépítettség aránya	Hrsz.	ingatlan terület (m <sup>2</sup> )	beépített terület (m <sup>2</sup> )	beépítettség aránya
4972/1	1220	1180	96,72 %	4972/2	4330	2663	61,50 %
4972/2	523	30	5,74 %	4974	972	0	0 %
4973/1	2233	1253	56,11 %				
4973/2	200	200	100 %				
4974	1126	0	0 %				

Eger, 2020. március 4.

Készítő, minőségtanúsító: .....

Keresztessy Ferenc  
földmérő ig. száma: 7974/2018  
Ing. rend. min. sz.: 2325/2018