


Hétfőföld Bt.
3300 Eger, Torony út 1-3.
Msz.: Thr-Eger-707/2023

Eger Város
Belterület
Adatszolgáltatás iktatószáma:
2_707_2023

VÁLTOZÁSI VÁZRAJZ

A (5555/17), 5555/18 és 5556/2 helyrajzi számú földrészek telekhatár-rendezeröl

M=1:1000

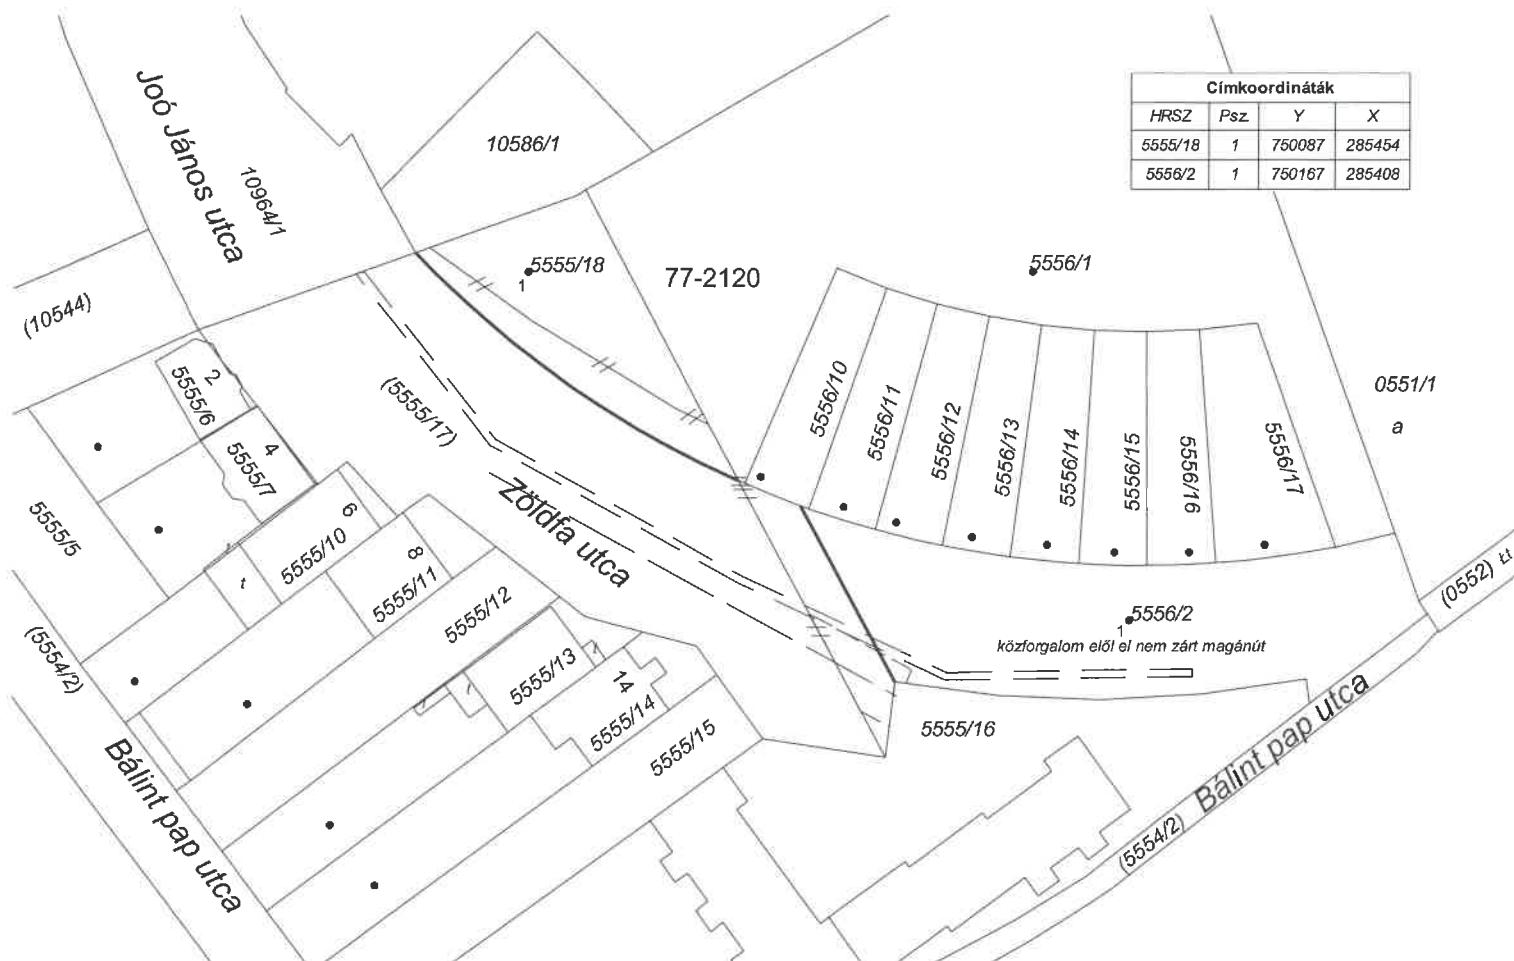

Címkoordináták			
HRSZ	Psz	Y	X
5555/18	1	750087	285454
5556/2	1	750167	285408

Változás előtti állapot						Változás utáni állapot						Megjegyzés	
Hely rajzi szám	Alrészlet			Terület ha.m²	Ak	Hely rajzi szám	Alrészlet			Terület ha.m²	Ak		Szolgalmi és egyéb jogok
	Jel	Műv.ág	Min.o.				Jel	Műv.ág	Min.o.				
1	2	3	4	5	6	7	8	9	10	11	12	13	14
(5555/17)	-	kiv.: közút	-	0,2297	0,00	(5555/17)	-	kiv.: közút	-	0,2297	0,00	EMÁSZ Vezetékjog 67050/2012. 12. 03	86 m²
												TIGÁZ Vezetékjog 48611/2021. 10. 08	68 m²
5555/18	-	kiv.: beépítetlen terület	-	0,0405	0,00	5555/18	-	kiv.: beépítetlen terület	-	0,0601	0,00		
5556/2	-	kiv.: közforgalom elől el nem zárt magánút	-	0,1517	0,00	5556/2	-	kiv.: közforgalom elől el nem zárt magánút	-	0,1321	0,00	ÉMÁSZ Vezetékjog VMM-863/2012	43 m²
												TIGÁZ Vezetékjog 48611/2021. 10. 08	7 m²
Összesen:				0,4219	0,00	Összesen:				0,4219	0,00		

A változás akaratunknak megfelelően történt.

A vázrajz méretei levételére nem alkalmas.

Eger, 2023.júl.03.

Készítő:

ifj. Erdős Balázs
Földm.ig.sz.: 7410

Minőséget tanúsító:

Fegyverneki László
Földm.ig.sz.: 6229/2013
Ing.rend.min.sz.: 0116/1990

A helyrajzi számozás és területszámítás helyes. Ez a záradék a keltezésétől számított egy évig hatályos.

Eger, 2023. nap

záradékoló

Ing.rend.min.sz.:
Ing.rend.min.sz.: 1655/2001

Fegyverneki László
földmérő mérnök
IRSZ: 0116/1990
GDT: 10-0353

