


VÁZLAT

M=1:250

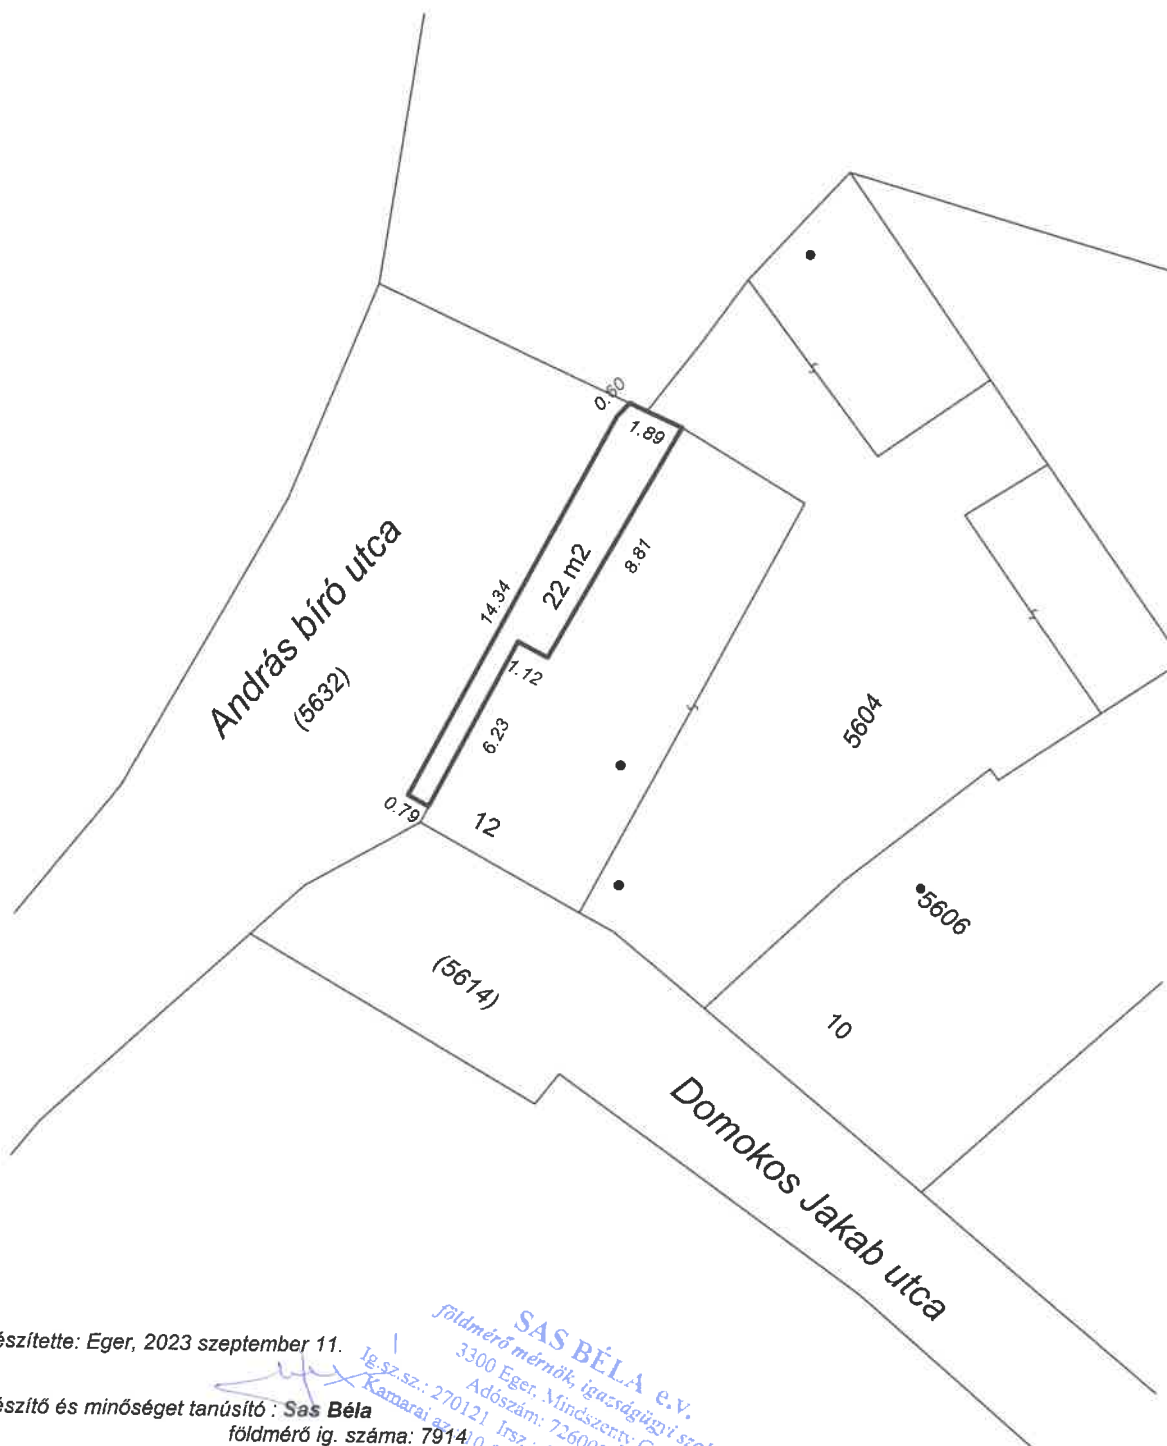

Készítette: Eger, 2023 szeptember 11.

Készítő és minőséget tanúsító : Sas Béla

földmérő ig. száma: 7914
Ing.rend.min.sz.: 4021/1995
Kamarai szám:10-0443

SAS BÉLA e.v.
 földmérő mérnök, igazgatói skatkerő
 3300 Eger, Mindszenty G. 13/A
 Adószám: 72600304-1-30
 270121 Irsz.: 4021.1995 Fmüg.sz.: 7914
 7914
 01/1995
 43
 53517658

P.H.