

Léte Albert

1. melléklet

Vagyongazdálkodási osztály

Juhász Éva

Irodavezető asszony részére

| | |
|---|---------------|
| Eger MJV Polgármesteri Hivatala VAGYONGAZDÁLKODÁSI IRODA | |
| Érkezett: | 2024 FEBR 12. |
| Szám: | Melléklet: |
| A 942-1/2024 | " |

Kérelem

Az alábbi nagyon sürgős kéréssel fordulok Önök felé.

A Hadnagy – Ady Endre utca sarkánál lévő 6663. helyrajzszám alatt lévő büfé elektromos hálózat bővítéséhez kérem a hozzájárulásukat. A szakértő előzetes felmérése alapján a meglévő áramerősség /25amper/ kevés és balesetveszélyes az elektromos eszközök használatára. Emiatt elengedhetetlen a 3 fázis bekötése. A munkákat az Elmű-Émász, vagyis az MVM végzi, és ehhez az Önök beleegyező nyilatkozata szükséges., A nyilatkozat birtokában a szolgáltatónak kb 3 hét kell a munka elvégzéséhez.

A sürgős eljárás kérelmet, az alábbiakkal indoklom.

A büfé tevékenysége lángos, hurka, kolbász, szendvics, üdítő, kávé, esetleg dobozos sör értékesítése. Megbízható munkatársakat találtam, akiket alkalmazni szeretnék. Jelenlegi a munkahelyük március 31-én megszűnik. Ha szeretném őket megtartani úgy lehetséges, ha április 1-től fizetem a bérüket. Sajnos az anyagi lehetőségem beszűkült, ezért szeretném mielőbb megnyitni a büfét. Tisztelettel kérem, ha mód van rá, soron kívül engedélyezzék a munkálatok végzését.

Üdvözlettel

Horváth József
Horváth József

Eger, 2024.02.12

Meghatalmazás

Alulírott Zeli-Gyula János ([REDACTED]) meghatalmazom Horváth József ([REDACTED]), hogy Eger Megyei Jogú Város Önkormányzatánál nevében eljárjon.

Eger, 2024. 02. 07.

Zeli-Gyula János
meghatalmazó

Horváth József
meghatalmazott

Tam: Zeli-Gyula János

[REDACTED]
[Signature]

Tam: Kovács Zita

[REDACTED]
[REDACTED]
[Signature]

Ingatlan adásvételi előszerződés, foglalóval (tájékoztató jellegű iratminta)

Előszerződés

amely létrejött egyrészről

családi és utónév: FELEI-GULYÁS ZSUDIT

születési családi és utónév: GULYÁS ZSUDIT

születési hely és idő: [REDACTED]

anyja neve: [REDACTED]

lakcím: [REDACTED]

személyi azonosító: [REDACTED]

mint eladó (a továbbiakban: Eladó),
másrészről

családi és utónév: HORVÁTH JÓZSEF

születési családi és utónév: HORVÁTH JÓZSEF

születési hely és idő: [REDACTED]

anyja neve: [REDACTED]

lakcím: [REDACTED]

személyi azonosító: [REDACTED]

mint vevő (a továbbiakban: Vevő)

között az alulírott helyen és napon az alábbi feltételekkel:

A szerződés tárgya az Eladó kizárólagos tulajdonát képező, a Helyez. M. Körny. Hiv. tulajdoni lapon 6663 helyrajzi számú megjelölésű 30 m² alapterületű ingatlan, amely az Eladó kizárólagos tulajdonában áll.

A Szerződő Felek jelen előszerződés aláírásával arra vállalnak kötelezettséget, hogy az 1. pontban körülírt ingatlanra vonatkozó adásvételi szerződést legkésőbb 2024(év) 03 (hónap) 31 napjáig megkötik.

A Szerződő Felek által kölcsönösen kialakított vételár [REDACTED], azaz [REDACTED] forint, amelyet a Vevő az adásvételi szerződés megkötésével egyidejűleg, egy összegben fizet meg.

Az Eladó feltétlen garanciát vállal, hogy a jelen előszerződésben lekötött ingatlan per-, teher- és igénymentes. Vállalja továbbá, hogy az ingatlan lényeges tulajdonságairól tájékoztatja a Vevőt.

Az Eladó kötelezi magát, hogy a jelen előszerződésben meghatározott, az adásvétel tárgyát képező ingatlant a végleges szerződés aláírásáig semmilyen jogcímen meg nem terheli.

A Vevő az előszerződés biztosítékeként [REDACTED] forint foglalt ad át. Az Eladó az összeg átvételét jelen előszerződés aláírásával elismeri és nyugtázza.

Amennyiben a felek az 1. pontban megjelölt ingatlannal kapcsolatban az adásvételi szerződést a 3. pontban megjelölt vételáron megkötik, a foglalt címén átadott összeg a vételárba beszámít, azzal a Vevő fizetési kötelezettsége csökken.

Ha az adásvételi szerződés megkötésére az Eladó érdekkörében felmerült okból nem kerül sor, az Eladó köteles az átvett foglalt kétszeresét haladéktalanul, de legkésőbb a szerződéskötésre nyitva álló napig a Vevőnek visszafizetni.

Amennyiben a szerződés megkötésére a Vevő érdekkörében felmerült okból nem kerül sor, akkor ő az átadott foglalt elveszíti. Emellett a szerződéskötés meghíúsulásáról köteles az Eladót haladéktalanul értesíteni.

A jelen előszerződésben nem szabályozott kérdésekben a Ptk.-nak az előszerződésekre vonatkozó 208. §-át, az adásvételre vonatkozó 365-369. §-ait kell alkalmazni.

A jelen előszerződés kettő példányban készült, melyet a Szerződő Felek mint akaratukkal mindenben megegyezőt aláírásukkal megerősítenek.

Kelt: Egyszer (város/község neve), 2024 év 01 hó 22 napján.

Zelné Gyula János
Eladó

Kovács
Vevő

A jelen szerződést elkészítettem és ellenjegyzem:

[Signature]
(aláírás) [REDACTED]

.....
(ügyvéd címe)

[REDACTED]
[REDACTED]
[REDACTED]

Kovács János

Elektronikusan aláírta:

Lechner Nonprofit Kft. - Földhivatal

Sajtó

Heves Vármegyei Kormányhivatal
3301 Eger Barkóczy F. u. 7. Pf. 14.


E-hiteles térképmásolat - Teljes másolat

2024.01.31 09:28:35

Helyrajzi szám: EGER belterület 6663

Megrendelés szám: 160940/4/2024

Méretarány: 1 : 4000

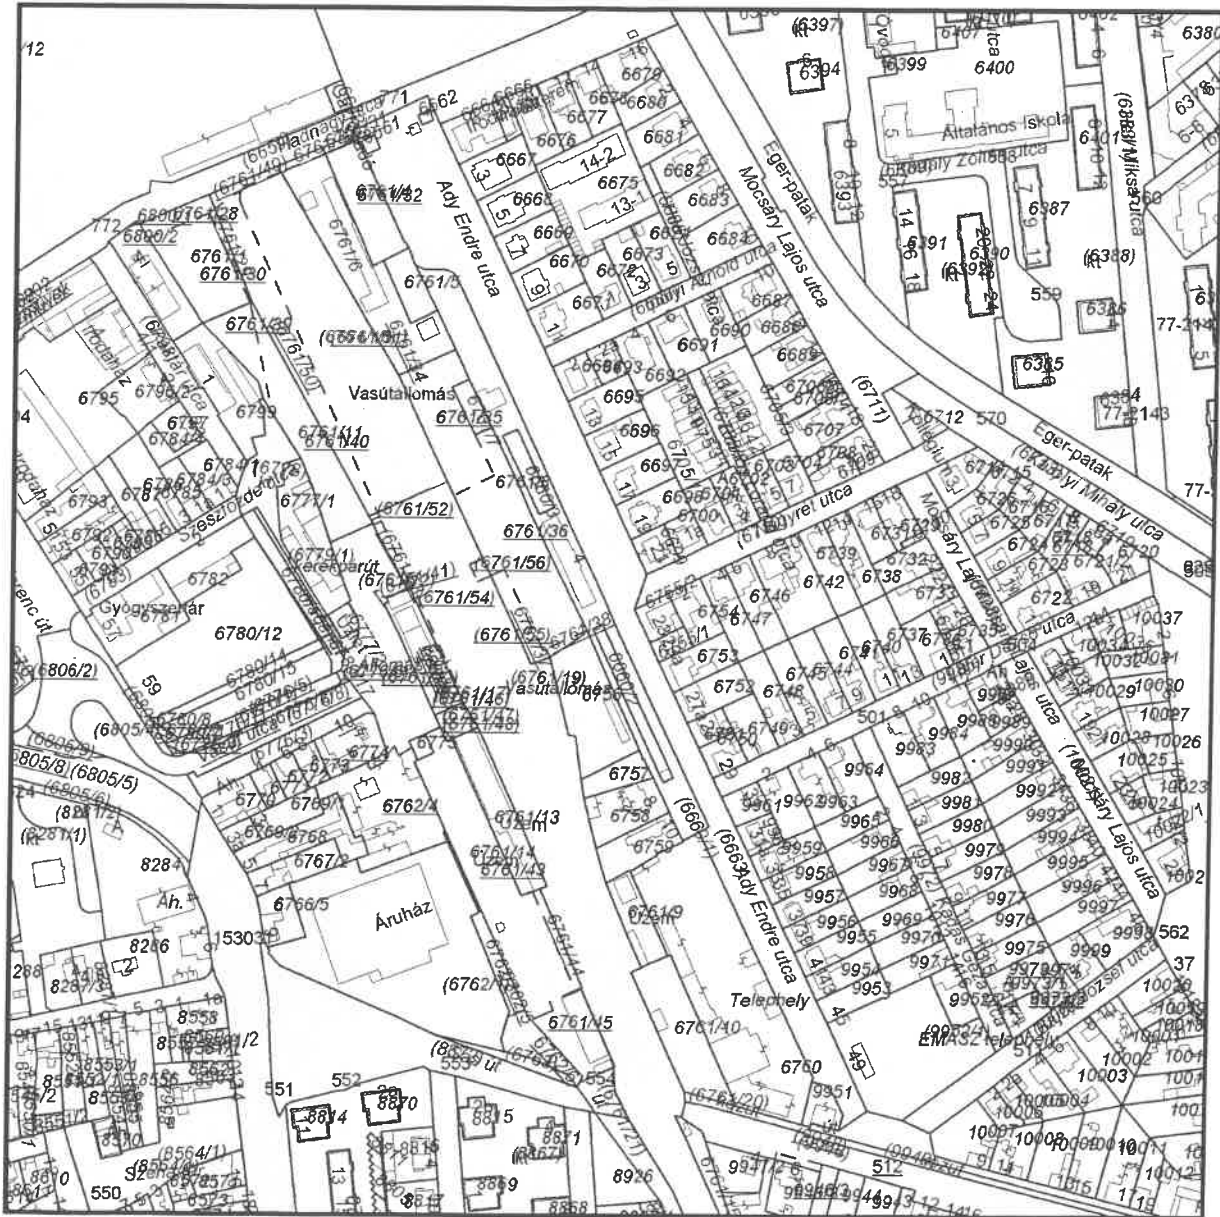

A térképmásolat a kiadást megelőző napig megegyezik az ingatlan-nyilvántartási térképi adatbázis tartalmával. A térképmásolat méretek levételére nem használható!

Heves Vármegyei Kormányhivatal
3301 Eger Barkóczy F. u. 7. Pf. 14.

Oldal: 1/2

E-hiteles tulajdoni lap - teljes másolat

Megrendelés szám:158932/4/2024

2024.01.30

EGER

Szektor: 53

Belterület 6663 helyrajzi szám**"címképzés alatt"****I R É S Z**

Földrészlet területe változás előtt: 15648 (m2) törölő határozat:35391/2001.04.04
Földrészlet területe változás előtt: 15648 (m2) törölő határozat:46911/2004.11.02
Földrészlet területe változás előtt: 15566 (m2) törölő határozat:47100/2015.03.16

1. Az ingatlan adatai:

| alrészlet adatok | terület | kat.t.jöv. | alosztály | adatok |
|--------------------------------|---------|------------|-----------|------------------------------|
| művelési ág/kivett megnevezés/ | min.o | ha m2 | k.fill. | ter. kat.jöv ha m2 k.fill |

| | | | | |
|-------------------------|---|--------|------|--|
| . Kivett között és büfé | 0 | 1.5540 | 0.00 | |
|-------------------------|---|--------|------|--|

1. bejegyző határozat: 46911/2004.11.02

Alrészlet és területváltozás digitális térképátalakítás folytán.

2. bejegyző határozat: 53859/2016.11.22

Védőterület

- ivóvízbázis védőterülete.

II R É S Z**3. tulajdoni hányad: 1/1**

bejegyző határozat, érkezési idő: 40029/1990.11.02

jogcím: jogutódlás tulajdoni hányad: 0/1 33241/1992.04.10

jogcím: jogutódlás tulajdoni hányad: 0/1 40029/1990.11.02

jogállás: tulajdonos

név: EGER MEGYEI JOGÚ VÁROS ÖNKORMÁNYZATA

cím: 3300 EGER Dobó tér 2

törzsszám: 15379841

III R É S Z**1. bejegyző határozat, érkezési idő: 44601/2011.06.16**

Vezetékjog

2921 négyzetméter területre a vázrajz és területkimutatás szerint.

jogosult:

név: MVM ÉMÁSZ ÁRAMHÁLÓZATI KFT. törzsszám: 13804495

cím : 3525 MISKOLC Dózsa György út 13.

2. bejegyző határozat, érkezési idő: 65083/2012.11.22

Vezetékjog

1258 négyzetméter területre a vázrajz és területkimutatás szerint.

jogosult:

név: MVM ÉMÁSZ ÁRAMHÁLÓZATI KFT. törzsszám: 13804495

cím : 3525 MISKOLC Dózsa György út 13.

Folytatás a következő lapon

E-hiteles tulajdoni lap - teljes másolat

Megrendelés szám:158932/4/2024

2024.01.30

EGER

Szektor: 53

Belterület

6663 helyrajzi szám

Folytatás az előző lapról

III. RÉSZ

3. bejegyző határozat, érkezési idő: 66470/2012.12.03

Vezetékjog

81 négyzetméter területre a vázrajz és területkimutatás szerint.

jogosult:

név: MVM ÉMÁSZ ÁRAMHÁLÓZATI KFT. törzsszám: 13804495

cím : 3525 MISKOLC Dózsa György út 13.

4. bejegyző határozat, érkezési idő: 39147/2015.06.12

törölő határozat: 47100/2015.03.16

Telekalakítási eljárás megindítása

jogosult:

név: EGER MEGYEI JOGÚ VÁROS ÖNKORMÁNYZATA törzsszám: 15379841

cím : 3300 EGER Dobó tér 2



5. bejegyző határozat, érkezési idő: 47100/2015.03.16

Önálló szöveges bejegyzés az ingatlan területét telekhatárrendezés soránm 1.5566 m2-ről
1.5540 m2-re változtattam.

Az E-hiteles tulajdoni lap másolat tartalma a kiadást megelőző napig megegyezik az ingatlan-nyilvántartásban szereplő adatokkal. A szemle másolat a fennálló bejegyzéseket, a teljes másolat valamennyi bejegyzést tartalmazza. Ez az elektronikus dokumentum kinyomtatva nem minősül hiteles bizonyító erejű dokumentumnak.

TULAJDONI LAP VÉGE

CÍMLAP
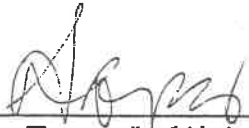
| | | |
|---------------------------|---|--|
| Építési munka megnevezése | : | üzemelő büfé ujjáépítése |
| Építmény helye | : | Eger, Hadnagy u.-Ady E. u. sarok |
| Helyrajzi száma | : | 6659 és 6663 sz. út |
| Építtető | : | Berényi Elek [REDACTED] |
| Tervező | : | Szabó Lajos okl.építész üzemmérnök [REDACTED] [REDACTED] [REDACTED] [REDACTED]  Tervező aláírása  Építtető aláírása |
| Tartalomjegyzék | : | Címlap/tartalomjegyzék Tervezői nyilatkozat Műszaki leírás Műszaki tervek E – 0 Térképmásolat E – 1 Építmény és közmű helyszínrajz E – 2 Alaprajz, E – 3 Metszetek E – 4 Homlokzatok |

Eger, 2000. március hó

TERVEZŐI NYILATKOZAT

a 46 / 1997. (XII.29) KTM. rendelet alapján
az építési hatósági engedélyezési eljáráshoz

Alulírott **SZABÓ LAJOS** kijelentem hogy,

Berényi Elek
Megbízó számára az

Eger, Hadnagy u. és Ady Endre u. sarok

ingatlanra tervezett büfé bővítésének elvi építési engedélyezési terveit a TIGÁZ, VÍZMŰ, ÉMÁSZ, és Távközlési Vállalattal egyeztettem. Az újjáépítendő ingatlan ivóvíz, szennyvíz és elektromos energia ellátása meg van oldva. A bővítés miatt többlet energia igény nem merül fel.

A műszaki terv a vonatkozó jogszabályoknak, szabványoknak és hatósági előírásoknak, különösen az Országos Településrendezési és Építészeti követelményekben (OTÉK), szereplő előírásoknak megfelel.

A tervdokumentáció kielégíti a 45/1997.(XII.29) KTM rendelet előírásait.

Kijelentem továbbá, hogy a tervezést a Heves Megyei **Építész Kamara Tagjaként**, az 1996. évi LVIII. törvény alapján, a 157/1997.(XII.26.) Korm. rendelet, és a 32/1997(XI.19.) KTM rendeletben meghatározott **jogosultsági körömön** belül végeztem.

Eger, 2000. március 20.



Szabó Lajos tervező



Ikt.sz. 274 /1998. 2000

EGYEZTETÉSI JEGYZŐKÖNYV

Készült: 2000. február 28. nap

Eger városi ÁNTS hivatalos helyiségében.

Jelen vannak:

Tervező:

ÁNTSZ Városi Intézete
Eger részéről:

Kovács Lajos

Kovács János Zsuzsanna

A tervező egyeztetés céljából felkereste az ÁNTSZ Eger Megyei Jogú Városi Intézetét és ismertette a tervezett létesítményt.

Tárgy: Eger vágy. út - Hadnagy városi
útja közt előzetes tervezet

ÁNTSZ észrevétele:

1. Készítendő bemutatása 1000 m. körüli terület
Eger Baktarcsa út 28. szám alatt
koros megközelítés az Eger vágy. út - Hadnagy
út városi körén kialakítását közt - járó -
köz közti
- Tér. szerinti megközelítés az alábbi ki-
rakással javasolt terület
- (1) + földfelőrlést közt - útján rész el-
reje
- (2) + földfelőrlést közt - útján rész el-
reje
- (3) minden megközelítés a közt - útján rész el-
reje a közt - útján rész el-

V. f. felvétel egyet

Kovács János
ÁNTSZ Városi Intézete Eger

Kovács Lajos
Tervező

Műszaki leírás

Az Eger, Hadnagy u. és Ady Endre u sarok büfé újjáépítésének építési engedélyezési tervéhez

1. Előzmények :

Tárgyi ingatlan részen 1986 – ban, a 45.505/1986 számú építési engedély alapján létesült büfé-falatozó pavilon üzemel a közterületen. A egység színvonala az létesítés korának megfelelő, de mára már úgy műszakilag mint esztétikailag elavult.

A tulajdonos szeretné bővíteni, korszerűsíteni az építményt építészetiileg a tájba illő, igényes megoldással. Mivel az Eger, Csákó városrész RRT. Ezen a területen nem határoz meg építési helyet, ezért figyelembe véve a meglévő adottságot, elvi beépítési terv készült. Ez a szomszédos fagylaltozóval való összépítést tartalmazta, melyre 25 563-5/1999 számon elvi építési határozat született.

Időközben a fagylaltozó tulajdonosa visszlépett az építési szándékától, így a büfé önálló építményként történő korszerűsítése maradt tervezési programként.

2. Telepítés a helyszíni adottságok figyelembevételével :

A funkció jelenleg hőszigetelt kivitelű, paneles rendszerű, lapostetős építményben működik. A környezet közművekkel teljesen behálózott mely jelentősen behatárolja a telepítés lehetőségeit. Ezek védőtávolságait figyelembe véve - a helyszínrajzon feltüntetett - mindössze 6 x 6 m-es szabad terület marad az elhelyezésre. A meglévő faház elbontása után ide építendő az 5x5 m területű új épület.

3. Funkcionális kialakítás :

A büfében frissensültek, szendvicsek, egytál ételek és üdítő italok kiszolgálása történik. Ennek megfelelően lett a főzőkonyha kialakítva zöldség előkészítővel. A kiszolgálás az utca felé, valamint a kis figyaszto térben történik. A fogyasztásra szánt edények eldobható kivitelűek, így azok mosogató nem lett tervezve. A vendégek részére a személyzettől elkülönített WC. lesz kialakítva.

4. Szerkezeti kialakítás :

Az építmény alapozása a négy sarkon álló, 60x60 cm méretű, betontömbökre készített 40x25 cm keresztmetszetű vasbeton koszorús szerkezet. Az oldalfalak 25 cm vtg. YTONG téglából készülnek vakolt kivitelben. A vakolt – festett oldalfalat indokolja a falfestések könnyű eltüntethetősége. A monoton felületek oldására 2,10 m magasságban lépcsőzött fagyálló téglapárkány készül, fölötte 40 cm széles lécrácozással, mely mögött elrejtethők a szellőző ablakok. Ebben a sávba kerülnek az ereszpárkányt támasztó fenyőkonzolok is. Az épületre kerülő sátortető TEGOLA zsindellyel fedett.

Az Építtető határozott kérése, hogy az épületen minél kevesebb ablak legyen a betörések miatt , valamint vakolt-festett külső falak a falfirkák könnyű eltüntetése okán. Ezen elvárásoknak eleget téve a tömegalakítással és anyaghasználattal kívántuk az új komplexum megjelenésével a korabeli városi parkokban létesült kioszkok hangulatát idézni.

Alkalmazott burkolatok:

Padozatok : Egységesen kőporcelán lapokkal, konyhában és zöldség előkészítőben csúszásgátló kivitelben.

Oldalfal : Konyhában, zöldség előkészítőben, WC-kben menyezetig érő csempeburkolat, míg a fogyasztótérben és a menyezeten diszperziós vagy mosható falfestés.


Felületképzések a homlokzati kódok alapján :

1. VÖRÖSBARNÁRA FESTETT CEMENTLÁBAZAT
2. VAKOLT, FEHÉRRE FESTETT FAL
3. LÉPCSŐZÖTT VÖRÖSBARNA FAGYÁLLÓ TÉGLAPÁRKÁNY
4. FENYŐFA LÉCRÁCS ÉS ERESZKONZOL
5. VÖRÖSBARNA BITUMENES ZSINDELY FEDÉS
6. VÖRÖSBARNA FA NYÍLÁSZÁRÓK ACÉL RÁCCSAL

5. Ingatlanok közműellátottsága :

Megévő állapotában az egység elektromos energiával, ivóvíz vezetékekkel és szennyvíz bekötéssel van ellátva, mely csatlakozások az új komplexum ellátására is felhasználhatók a kiépített vízóra aknával együtt. A magastetők csapadék vize a közelben lévő gyűjtőrendszerbe köthető.

Eger, 2000. március hó

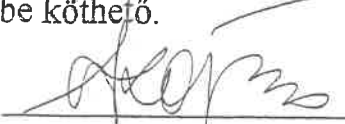

Szabó Lajos építész tervező

TÉRKEPMÁSOLAT

a 6659 hrsz-ú ingatlanról

Méretarány = 1: 1000

Térképszelvény száma: 20.44

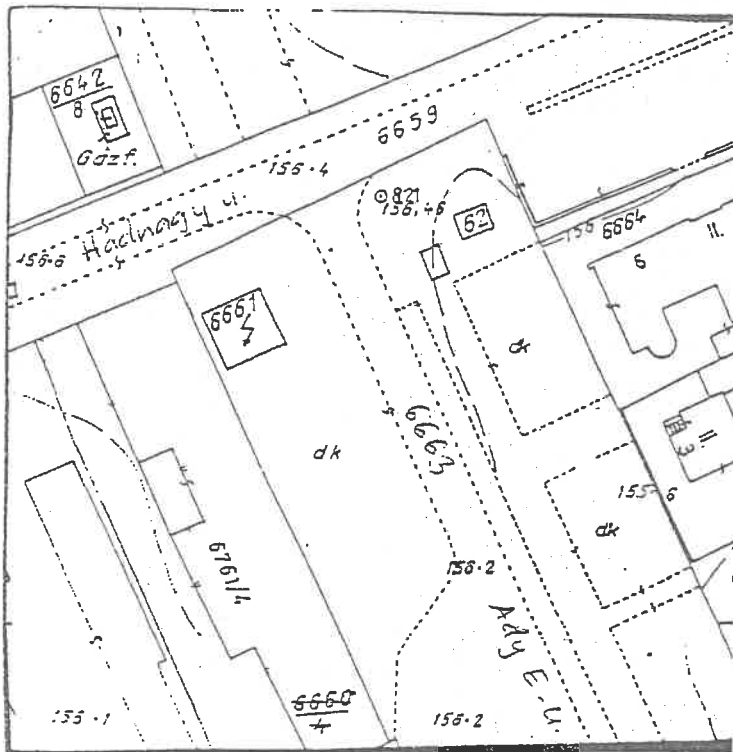


Nyilv. szám: 213 - 1530 / 1999.

Ezt a hiteles térképmásolatot kiadta az
Egri Körzeti Földhivatal.

EGER, 1999. 07. hó. 24. n. v.

Tärkeitä asioita:

| | | | |
|--|--|---|---------|
| Építmény megnevezése : Eger, Hadnagy u. – Ady Endre u. sarki vendéglátó egység bővítése | | Lépték : M = 1 : 1000 | Dátum : |
| Rajz megnevezése : TÉRKÉPMÁSOLAT | | Rajzszám : E - 0 | |
| Építtető : Berényi Elek | | Tervező : Szabó Lajos okleveles építész üzemmmérnök | |
| | | | |

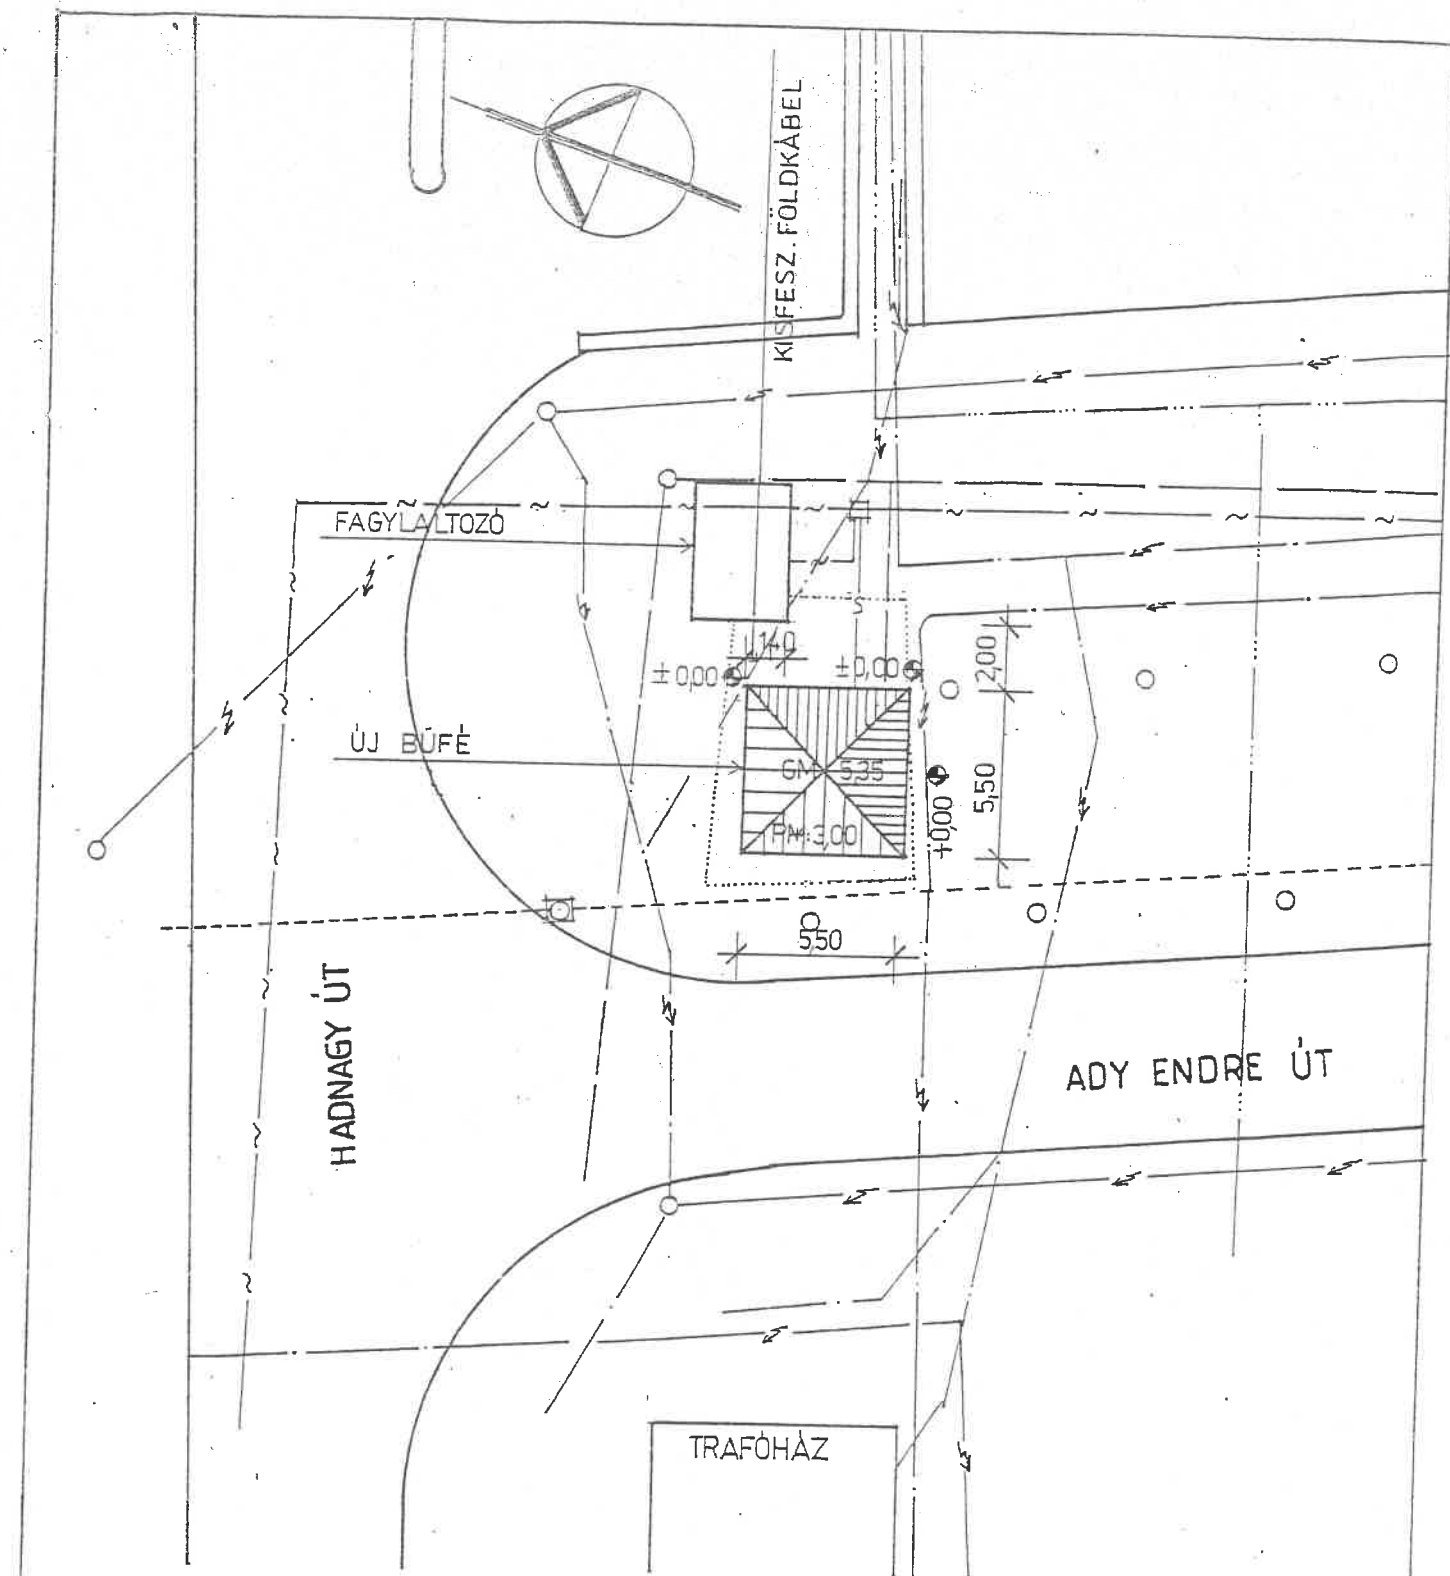

JELMAGYARÁZAT:

| | | | |
|-----------|----------------------|-----------|-------------------|
| — — — — — | ELEKTROMOS LÉGKÁBEL | — — — — — | SZENNYVÍZ VEZETÉK |
| — — — — — | ELEKTROMOS FÖLDKÁBEL | - - - - - | TELEFON KÁBEL |
| — ~ — | IVÓVÍZ VEZETÉK | — · — · — | GÁZVEZETÉK |

Építmény megnevezése : Eger, Hadnagy u. – Ady Endre u.
sarki vendéglátó egység bővítése

Lépték :
M = 1 : 250

Dátum :
2000. MÁRCIUS

Rajz megnevezése :
ÉPÍTMÉNY ÉS KÖZMŰ HELYSZÍNRAJZ


Rajzszám :
E - 1

Építtető : Berényi Elek

Tervező : Szabó Lajos okleveles építész üzemmérnök

A - A METSZET

B - B METSZET

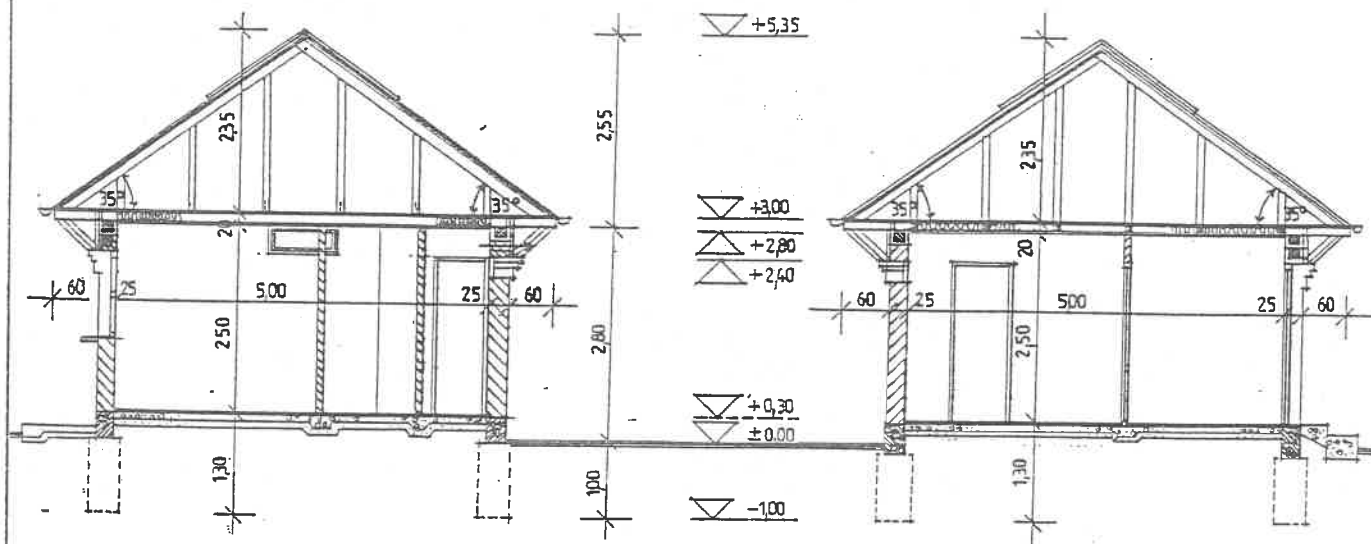

1.

- 8 CM HOMOKOS KAVICS ÁGYAZAT
- 8 CM VASALT ALJZAT
- 1 RTG. RAGASZTOTT KERÁMIA BURKOLAT

2.

- 20 CM BORÍTOTT GERENDAFÖDÉM
KÖZÖTTE 10 CM THERWOOLIN HŐSZIGETELEÉSSEL
- 24 MM FÖLSŐ DESZKABORÍTÁS

3.

- 10 CM SZARUFA
- 2,4 CM DESZKABORÍTÁS
- TEGOLA BITÜMENES ZSINDELY

Építmény megnevezése : Eger, Hadnagy u. – Ady Endre u.
sarok , Büfé bővítése

Lépték :
M = 1 : 100

Dátum :
2000. március

Rajz megnevezése :

METSZETEK

Rajzszám :
E - 3

Építtető : Berényi Elek

Tervező : Szabó Lajos okleveles építész üzemmérnök

[Handwritten signature]

VILLAMOS ENERGIA VÁSÁRLÁSI SZERZŐDÉS

Szerződés szám: 403568953
Csatlakozási objektum azonosító: 10049655

Üzleti partner azonosító: 9901206271

I. FELHASZNÁLÓ ADATAI

Felhasználó neve*: Gulyás Judit
Állandó címe* / Székhelye**:
Céggjegyzék száma**:
Telefon száma:
Születéskori neve*: Gulyás Judit
Anyja neve*:
Születési helye, ideje*:
Számlavezető pénzügyintézet:
Kapcsolattartó neve, címe:

Adószáma**:
Fax száma:
Számlaszám

II. FIZETŐ ADATAI - AMENNYIBEN ELTÉR A FELHASZNÁLÓ ADATAITÓL

Fizető neve*:
Fizető címe* / Székhelye**:
Céggjegyzék száma**:
Telefon száma:
Születéskori neve*:
Anyja neve*:
Születési helye, ideje*:
Számlavezető pénzügyintézet:
A *-gal jelölt adatok kitöltése természetes személy esetén kötelező!
A **-gal jelölt adatok kitöltése nem természetes személy esetén kötelező!

Adószáma**/ Adóaz*:
Fax száma:
Számlaszám:

III. EGYETEMES SZOLGÁLTATÓ ADATAI

Szolgáltató neve, székhelye: ELMŰ-ÉMÁSZ Energiaszolgáltató Zrt. 1132 Budapest XIII. Váci út 72-74.
Számlavezető pénzügyintézet: OTP Budapesti r., III. Flórián tér.
Céggjegyzék száma: 01-10-048576
Tel: 06-46-535-535
06-20/30/70-978-56-12
Számlaszám: 11703006-20481986-00000000
Adószáma: 25366936-2-44
E-mail: ugyfelszolgalat@elmuemasz.hu

IV. HÁLÓZATI ENGEDÉLYES ADATAI

Engedélyes neve, székhelye: Émász Hálózati Kft. 3525 Miskolc, Dózsa György út 13.
Céggjegyzék száma: 05-09-013453
Adószáma: 13804495-2-05

V. FELHASZNÁLÁSI HELY ADATAI

Mérési pont azonosító(k): HU000220F11-S00000000000005073511
Felhasználási hely címe: 3300 Eger, Ady Endre utca 6663.
Felhasználási hely megnevezése: ÜZLET

VI. SZERZŐDÉS TÁRGYA

A jelen Szerződés tárgya a Felhasználónak a szerződéses időtartamon belül, a Szerződésben meghatározott felhasználási helyei teljes fogyasztási igényének megfelelő villamos energia adásvétele és a Felhasználó mérlegkör-tagsága.
Felhasználó a jelen szerződés hatályba lépésének napjával - a jelen szerződés szerinti csatlakozási pontjai vonatkozásában - csatlakozik a Kereskedő által képviselt mérlegkörhöz. A mérlegkör tagság ingyenes.

VII. A SZERZŐDÉS HATÁLYA

Szerződés hatályba lépésének időpontja: A szerződés a Felek általi aláírással lép hatályba.
Szolgáltatás kezdő időpontja: 2021.04.28.
A Szerződés lejáratának időpontja: Határozatlan ideig hatályos

VIII. SZERZŐDÉSES TARIFA, FIZETÉSI FELTÉTELEK

Tarifa: ESZ "A1" Nem lakosság
Fizetési határidő: A számlán feltüntetett esedékesség szerint.
Fizetés módja: Postai kp átutalási megbízás
A felhasznált villamos energiáért fizetendő díj meghatározásának módja: Mindenkor hatályos egyetemes szolgáltatói ár rendelet szerint.

IX. ELSZÁMOLÁS/ SZÁMLÁZÁS

Elszámolási időszak: Éves
Gyűjtő számlázásba bevont: Nem
Számlázási időszak: Havi

X. CSATLAKOZÁS

Csatlakozási pont/ tulajdoni határ: A hálózat csatlakozási szerződés szerint.

XI. CSATLAKOZÁSI PONTON SZERZŐDÖTT VILLAMOS TELJESÍTMÉNY**

Valamennyi napszakban: 5.18 kW 25.00 A 0.00 A 0.00 A
Vezérelt időszakban:
B GEO / H árszabás:



* 1 0 0 1 4 1 6 2 0 1 0 6 *

Szerződés szám: 403568953
Csatlakozási objektum azonosító: 10049655

Üzleti partner azonosító: 9901206271

** A szerződött villamos teljesítmény értéke meg kell, hogy egyezzen a jelen szerződés szerinti csatlakozási pontra kötött Hálózathasználati Szerződésben feltüntetett értékekkel, eltérés esetén a Hálózathasználati Szerződésben foglaltak az irányadók.

XII. A SZOLGÁLTATÁS TÁRGYÁT KÉPEZŐ VILLAMOS ENERGIA MŰSZAKI JELLEMZŐI

Fázisszám, Feszültség (kV), Frekvencia (Hz)

A hálózatsatlakozási szerződés szerint.

XIII. EGYETEMES SZOLGÁLTATÓ MEGBÍZÁSA

Jelen szerződés aláírásával a Felhasználó megbízza az Egyetemes Szolgáltatót, hogy a Felhasználó képviselőjében teljes jogkörrel eljárjon a területileg illetékes Elosztói Engedélyesnél a Hálózathasználati és Hálózati Csatlakozási Szerződések megkötésekor. Az Egyetemes Szolgáltató jelen Szerződés aláírásával a megbízást elfogadja. Az Egyetemes Szolgáltató megbízottként történő eljárása ingyenes a Felhasználó számára.

A Felhasználó tudomásul veszi, hogy a megbízott a megbízás teljesítése érdekében jogosult harmadik személyt igénybe venni.

XIV. A SZERZŐDÉS RÉSZEI

A jelen Szerződés elválaszthatatlan részét képezi az Egyetemes szolgáltató honlapján (www.elmuemasz.hu), illetve ügyfélszolgálati irodáinkban elérhető Üzletszabályzat és Általános szerződési feltételek. Az Egyetemes szolgáltató a természetes személy Felhasználó, Fizető személyes adatainak kezelésére vonatkozó tájékoztatóját a személyes adatok felvétele időpontjában az érintett számára megismerhetővé teszi, továbbá azt az Üzletszabályzata függelékében feltünteti. A mindenkor hatályos adatkezelési tárgyú tájékoztatók elérhetők az Egyetemes szolgáltató honlapján és ügyfélszolgálati irodáiban is.

XV. VEGYES ÉS ZÁRÓ RENDELKEZÉSEK

Háztartási méretű kiserőművek üzemeltetői esetében az elszámolás a hatályos jogszabályok (VET és VHR) és Üzletszabályzatban rögzített egyedi eljárások szerint történik.

B GEO tarifa esetén, az elosztó által alkalmazott vezérlés naponta legalább 20 óra fűtési időt biztosít úgy, hogy 2 óránál hosszabb megszakítás nem fordul elő és két megszakítás között legalább 2 óra bekapcsolási időt biztosít. A kedvezményes tarifa kizárólag a hőszivattyú berendezés villamos energia ellátására alkalmazható. Felhasználó kijelenti, hogy a kiépített csatlakozásról más berendezést a jelen szerződés hatálya alatt - nem üzemeltet. A szerződés szerű használatot a szerződés lejáratának időpontjait az elosztói engedélyes bármikor jogosult ellenőrizni. Az ellenőrzés kiterjed a fogyasztásmérő-hely, a vezérelt áramkör kialakításának és a hőszivattyú csatlakozás kiépítésének technológiai és műszeres ellenőrzésére. Az elosztói engedélyes részére az ellenőrzés végrehajthatóságát a Felhasználó köteles biztosítani. Az első ellenőrzés a szerződéskötést követő 30 napon belül kerül végrehajtásra. A hőszivattyú bekötését az elosztó vezérlőberendezésével a vezérelt áramkörre fixen, nem dugaszolhatóan csatlakoztatott módon kell elvégezni. A felhasználó a vételezéshez szükséges mérőhely kialakításával az ELMŰ-ÉMÁSZ Energiaszolgáltató Zrt. által regisztrált vállalkozót bízta meg. Szerződészegés esetén, ill. amennyiben a Felhasználó az ellenőrzést jogos ok nélkül megtagadja, a kedvezményes tarifa alkalmazásához való jogát - a szerződés megkötésére visszamenő hatállyal elveszti-, és a felhasználó villamos energia árát valamint az elosztói díjakat a kereskedő jogosult a normál árszabásnak (A1) megfelelő díjakkal - visszamenőlegesen legfeljebb egy évre - megállapítani- és kiszámlázni.

A Felhasználó jelen Szerződés aláírásával nyilatkozik, hogy a villamosenergia-vásárlási szerződés minden feltételét és rendelkezését - különös tekintettel a jelen szerződés elválaszthatatlan részét képező Általános Szerződési Feltételekre, valamint a díjakra, díjfizetésre, a szerződés hatálya lépésére és felmondására vonatkozó rendelkezésekre - elolvasta, megértette, és azokat - a mellékletek külön aláírása nélkül is - magára nézve kötelező jelleggel elfogadta.

Alulírott, mint a jelen szerződésben fizetőként feltüntetett személy, vállalom a szerződésben feltüntetett fogyasztási helyen elfogyasztott villamos energia értékének, továbbá a járulékos költségeknek és a rendszerhasználati díjnak megfizetését. Tudomásul veszem, hogy ezen díjak megfizetéséért, mint fizető, a felelősségem a szerződésben feltüntetett felhasználóval egyetemleges. A szolgáltatás díját, a választható fizetési módokat, a szolgáltatás minőségi színvonalát, valamint az egyetemes szolgáltató és az illetékes hálózati engedélyes ügyfélszolgálati irodáinak elérhetőségét meghatározó Üzletszabályzat a (www.elmuemasz.hu) honlapunkon az Üzletszabályzat menüpont alatt, továbbá az ügyfélszolgálati irodáinkban elérhető.

Büntetőjogi felelősségem tudatában kijelentem, hogy a szerződés megkötése harmadik személy jogos érdekeit nem sérti. Együttal aláírással igazolom, hogy az ELMŰ-ÉMÁSZ Energiaszolgáltató Zrt. szerződéses feltételeinek összefoglalóját megkaptam.

Kelt: *Egyre, 2021.05.27.*

Kelt:

Kelt: 2021.05.26

ELMŰ-ÉMÁSZ ÜGYFÉLSZOLGÁLATI KFT.

[Aláírás]
Felhasználó aláírása

fizető aláírása*

*Amennyiben a felhasználótól eltér

[Aláírás]

ELMŰ-ÉMÁSZ Energiaszolgáltató Zrt.
megbízásából



émász hálózat

1/ 2 oldal

HÁLÓZATHASZNÁLATI SZERZŐDÉS

Szerződés száma: HH 607343445

Szerződéses időszak: 2021.04.28. - 9999.12.31.

1. A SZERZŐDŐ FELEK

| | A RENDSZERHASZNÁLÓ ADATAI | A FIZETŐ ADATAI* |
|---------------------|---------------------------|------------------|
| Természetes személy | Neve: | Gulyás Judit |
| | Címe: | |
| | Születéskori neve: | Gulyás Judit |
| | Születési helye, ideje: | |
| | Anyja születéskori neve: | |
| | Telefonszám: | |
| E-mail cím: | | |

* Amennyiben nem azonos a Rendszerhasználóval vagy a Villamosenergia-kereskedővel.

AZ ELOSZTÓI ENGEDÉLYES ADATAI

| | | | |
|------------------------------|---|----------|---------------|
| Az elosztói engedélyes neve: | ÉMÁSZ Hálózati Kft. | | |
| Címe: | 3525 Miskolc, Dózsa György út 13. | | |
| Adószáma/cégjegyzék száma: | 13804495-2-05 / 05-09-013453 | | |
| Számlavezető pénzintézet: | MKB Bank Zrt. | | |
| Pénzügyi számlaszám: | 10300002-10295610-49020012 | | |
| Szerződéskötő egység neve: | ELMŰ-ÉMÁSZ Ügyfélszolgálati Kft. | | |
| Címe: | 1037 Budapest, Kunigunda útja 47/A-47/B | | |
| Kapcsolattartó személy neve: | | | |
| Kapcsolattartó e-mail: | eloszto@emasz.hu | | |
| Telefonszáma: | 06-46-535-535, 06-20/30/70-978-56-12 | Telefax: | 06-1/238-3848 |

FELHASZNÁLÁSI HELY ADATAI

| | |
|------------------|--|
| Megnevezése: | ÜZLET |
| Címe: | 3300 Eger, Ady Endre utca 6663 Hrsz. 6663 Hadnagy út sarok |
| Helyrajzi száma: | 6663 |
| Azonosító: | 20056044 |

A CSATLAKOZÁS ADATAI

| | |
|---|---------------------|
| 1 csatlakozási ponton rendelkezésre álló teljesítmény vételezésre / betáplálásra: | 5,76 kVA / 0,00 kVA |
| Háztartási méretű-kisipari típusa | |

LEOLVASÁS MÓDJA

A HÁLÓZATHASZNÁLAT ADATAI

| | | | | | | | | | | | |
|---|---|------------------------|--|---------------------|-----------------------------------|-------------------------------|------------------------|---------------------------|-----------------------|--|--|
| A díjfizetés alapjául szolgáló csatlakozási pontok száma: | | | | | 1 | | | | | | |
| 1 | Szerződött teljesítmény (idősoros) Vételezésre: | | | | Többirányú teljesítmény | | Meddő elszámolás | | Veszteség korrekció % | | |
| | 5 kW | | | | Nem | | Nem | | | | |
| | Névleges csatlakozási teljesítmény: (Csak kisfeszültségű csatlakozás esetén) | | | | 25 A | | 0 A | | 0 A | | |
| | Csatlakozási pont: | | Az áramszolgáltatói tulajdonú fogyasztásmérő elmenő kapcsai | | | A mérőváltók tulajdonosa: | | | | | |
| | Elszámolás típusa: | Profilos elszámolás | Profilcsoport | Általános üzleti | Elosztói tarifa: | Kisfeszültség I. árcsoport | Csatl. feszültsége: | 0,4 kV (kisfeszültség) | | | |
| | Bekötés | 30057513 | | | Mérés feszültsége: | | | 0,4 kV (kisfeszültség) | | | |
| Mérési pont azonosító: | | | | | HU000220F11-S00000000000005073511 | | | | | | |

EGYEB FELTÉTELEK

2. A SZERZŐDÉS TÁRGYA

Az Elosztói engedélyes kötelezettséget vállal a szerződés szerinti villamos teljesítmény jelen szerződésben megnevezett felhasználási helyre, a megjelölt csatlakozási pontokig történő folyamatos szállítására a Magyar Energetikai és Közmű-szabályozási Hivatal közérdekű határozataiban rögzített átlagos paraméterek mellett, az Elosztói szabályzatban meghatározott minőségben, valamint a fogyasztásmérő berendezések felszerelésére, folyamatos leolvasására és ellenőrzésére.

A Rendszerhasználó kötelezettséget vállal arra, hogy a villamos energiát jelen szerződésben foglalt feltételek mellett vételezi, a rendszerhasználati díjakat rendszeresen megfizeti, betartja a villamos energia ellátási szabályzatok rá vonatkozó előírásait, valamint biztosítja a fogyasztásmérő berendezések leolvasásának és ellenőrzésének a feltételeit.

3. A SZERZŐDÉS ÉRVÉNYSÉGE

A hálózathasználati szerződés villamos energia vételezésére csak érvényes ellátás alapú kereskedelmi szerződés vagy mérlegkör szerződés megléte esetén jogosít.

4. AZ ELSZÁMOLÁS TÍPUSA


Az elszámolás típusa idősoros vagy profil alapú elszámolás lehet a vonatkozó jogszabályokban és az Elosztói szabályzatban rögzített feltételeknek megfelelően.

5. KERESKEDŐ-VÁLTÁS

Az Elosztói engedélyes a kereskedőváltást a Villamosenergia-kereskedők bejelentése alapján a rendszerében végrehajtja és erről külön értesítést nem küld a Rendszerhasználónak. A kereskedőváltás jelen szerződés hatályát nem érinti.

6. A RENDSZERHASZNÁLÓ TELJESÍTÉSE

6.1 A RENDSZERHASZNÁLATI DÍJ MEGÁLLAPÍTÁSA TELJESÍTÉSE

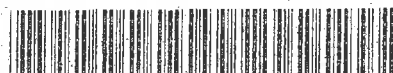

* 1 0 0 0 4 5 8 7 9 0 4 8 *

G00039

émász hálózat

2/ 2 oldal

HÁLÓZATHASZNÁLATI SZERZŐDÉS

Szerződés száma: HH 607343445

A Rendszerhasználónak a villamosenergia-ellátásban alkalmazott általános rendszerhasználati díjak megállapításáról szóló hatályos árszabás és áralkalmazási feltételek szerint kell a rendszerhasználati díjakat megfizetnie.

Idősoros elszámolás esetén a villamos energia mennyiség meghatározása a terhelési görbéből, a negyedórás adatok összegzésével történik, az igénybe vett legnagyobb teljesítmény a fogyasztásmérő berendezés által mért legnagyobb negyedórás fogyasztásból számított negyedórás átlagteljesítmény.

6.2 A RENDSZERHASZNÁLATI DÍJ MEGFIZETÉSE

Elosztói engedélyes a rendszerhasználati díjról havonta csatlakozási pontonként egy számlát állíthat ki.

A rendszerhasználati díjakat tartalmazó számla kiállítása a Rendszerhasználó és a Fizető ilyen tartalmú megállapodása alapján a Fizető nevére és címére, a felhasználási hely feltüntetésével történik.

A rendszerhasználati díj kiegyenlítése történhet a villamosenergia-kereskedővel megkötött megállapodásban rögzítettek szerint, a kereskedő általi megfizetéssel is (Fizető a kereskedő).

A Rendszerhasználó és a Fizető egyetemlegesen felelnek a tartozás megfizetésért.

Alulírott, mint a jelen szerződésben fizetőként feltüntetett személy, vállalom a szerződésben feltüntetett fogyasztási helyen elfogyasztott villamos energia értékének, továbbá a járulékos költségeknek és a rendszerhasználati díjnak megfizetését. Tudomásul veszem, hogy ezen díjak megfizetéséért, mint fizető, a felelősségem a szerződésben feltüntetett felhasználóval egyetemleges.

6.3 A LEKÖTÖTT TELJESÍTMÉNY TÚLLÉPÉSE IDŐSOROS ELSZÁMOLÁS ESETÉN

Idősoros elszámolású rendszerhasználónál a lekötött teljesítmény túllépése esetén a vonatkozó árszabási rendelet és a jelen szerződés 1. mellékletében lévő Általános szerződési feltételek alapján pótdíjat kell fizetni.

7. A SZERZŐDÉS MÓDOSÍTÁSA

A szerződés módosítását Felek írásban kezdeményezhetik.

A szerződés módosítására vonatkozó igényt Rendszerhasználó az Elosztói engedélyes szerződéskötő szervezeti egységénél a módosítás időpontját tizenöt nappal megelőzően köteles bejelenteni.

8. A SZERZŐDÉS MEGSZŰNÉSE

A jelen szerződést Rendszerhasználó 30 napos határidővel bármikor, indoklás nélkül felmondhatja.

A szerződés megszűnik, ha Elosztói engedélyes működési engedélyét a Magyar Energetikai és Közmű-szabályozási Hivatal visszavonja.

Megszűnés esetén a már teljesített szolgáltatás ellenértékét, valamint a szolgáltatással, vagy annak megszüntetésével kapcsolatban felmerült egyéb díjakat, költségeket Rendszerhasználó az Elosztói engedélyes által előírt határidőig köteles kiegyenlíteni, de nem korábban, mint a szerződés megszűnésének időpontja. Jelen szerződést az Elosztói engedélyes az Üzletszabályzatban meghatározott esetekben és határidővel jogosult felmondani.

9. EGYÉB RENDELKEZÉSEK

Jelen Szerződés elválaszthatatlan részét képezi az Elosztói engedélyes honlapján (<https://emaszhalozat.hu>), illetve ügyfélszolgálati irodáinkban elérhető Üzletszabályzat és Általános szerződési feltételek.

Jelen szerződésben nem szabályozott kérdésekben a vonatkozó jogszabályokban és ellátási szabályzatokban, az Általános Szerződési Feltételekben, valamint az Elosztói engedélyes Üzletszabályzatában foglaltak az irányadók, azaz, hogy amennyiben a jelen szerződés és az Üzletszabályzat rendelkezései között ellentmondás állna fenn, úgy minden esetben a jelen szerződés rendelkezései az irányadók.

10. A MELLÉKLETEK FELSOROLÁSA

Az alábbi táblázatban jelölt darabszámú mellékletek jelen szerződés elválaszthatatlan részét képezik, a szerződés csak ezekkel együtt érvényes.

| 6. számú melléklet | Adatvédelmi tájékoztató | 1 |
|--------------------|-------------------------|---|
|--------------------|-------------------------|---|


A Rendszerhasználó a jelen szerződés aláírásával a 6. számú mellékletben található adatkezelési tájékoztató alapján és az abban foglaltak szerinti tartalommal kifejezetten hozzájárul az önként megadott személyes adatai elosztói engedélyes általi kezeléséhez.

Büntetőjogi felelősségem tudatában kijelentem, hogy a szerződés megkötése harmadik személy jogos érdekeit nem sérti.

Kelt: Eger, 2021.05.27.

Kelt:

Kelt: 2021.05.31

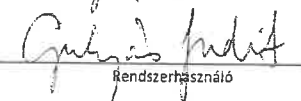
Rendszerhasználó

Fizető


Elosztói engedélyes

ÉMÁSZ Hálózati Kft.
3525 Miskolc, Dózsa György u. 13.



* 1 0 0 0 4 5 8 7 9 0 4 8 *

G00039



Hálózat

Hozzájáruló nyilatkozat szerződéskötéshez

A jelen Nyilatkozatban személyes adataikat megadó természetes személyek (hozzájáruló és tanúk) részére szóló részletes Adatkezelési Tájékoztató elérhető a <https://www.mvmnext.hu/Adatvedelem/adatvedelmi-tajekoztatok/adatvedelmi-tajekoztataskok> honlapon és ügyfélszolgálati irodáinkban. Kérjük, a jelen Nyilatkozat kitöltése (az abban igényelt személyes adatainak önkéntes megadása) és aláírása előtt a hivatkozott Adatkezelési Tájékoztatót legyen szíves elolvasni.

Alulírott GULYÁS JUDIT (hozzájáruló neve)
mint a 3300 EGER, ADY E. u. - HADNAGY U. SAROK címen lévő felhasználási hely
☐ 1/1. részben tulajdonosa
☐ hasznélvezője

hozzájárulok ahhoz, hogy HORVÁTH JÓZSEF (szerződő fél neve)
☐ részben tulajdonosa
☐ hasznélvezője
☐ bérlője
☐ jogcímen használója

az MVM Émász Áramhálózati Kft.-vel a fenti felhasználási hely tekintetében villamosenergia-ellátásának biztosítása érdekében szerződést kötök.

Hozzájáruló személy adatai

Név: GULYÁS JUDIT
Levelezési cím:

Természetes személy esetén

Születési név: GULYÁS JUDIT
Anyja neve:
Születési idő:
Állandó lakcím:

Nem természetes személy esetén

Székhely cím:
Adószám:
Cégjegyzékszám / nyilvántartási szám:

A jelen Nyilatkozatot aláíró személyként (hozzájáruló, tanú) a Nyilatkozat aláírásával kijelentem, hogy a jelen Nyilatkozatban önkéntesen megadott személyes adataim kezeléséhez megfelelő tájékoztatáson alapuló, önkéntes hozzájárulásomat adom az MVM Émász Áramhálózati Kft. Adatkezelő részére az Adatkezelő által rendelkezésemre bocsátott és általam előzetesen megismert Adatkezelési Tájékoztató alapján, a Tájékoztatóban részletezett adatkezelési célokra. Tisztában vagyok azzal, hogy a jelen adatkezelési hozzájárulásomat bármikor visszavonhatom, azonban a hozzájárulás visszavonása nem érinti a hozzájáruláson alapuló, a visszavonás előtti adatkezelések jogszerűségét.

Kelt (város, dátum): Eger, 2024. február 7.

Gulyás Judit
Hozzájáruló aláírása

Tanú neve: ZELEI ZSOLT

Tanú neve: Kovács Zita

Tanú lakcíme:

Tanú lakcíme:

[Signature]
Tanú aláírása

[Signature]
Tanú aláírása

A villamosenergia-elosztás biztosítása; a csatlakozási és elosztóhálózat-használati szerződés teljesítése keretében kezelt személyes adatokra vonatkozó tájékoztatást az Általános Adatkezelési Tájékoztatóban; az ügyintézés során készített hangfelvétellel összefüggésben kezelt személyes adatokra vonatkozó tájékoztatást a Hangfelvétel Rögzítésére Vonatkozó Adatkezelési Tájékoztatóban; míg az MVM Vállalkozáscsoport egyes tagvállalatai által kötött szerződésekben, illetve más dokumentumokban kapcsolattartóként megjelölt természetes személyek személyes adatainak kezeléséről szóló tájékoztatást az ezen című Adatkezelési Tájékoztatóban találhatja meg. A tájékoztatók a <https://www.mvmnext.hu/Adatvedelem/adatvedelmi-tajekoztatok/adatvedelmi-tajekoztataskok> honlapon és az ügyfélszolgálati irodáinkban érhetőek el. A társaság megbízásából az ügyfélszolgálati feladatokat az MVM EÉ Ügyfélkapcsolati Kft. látja el.



MEGHATALMAZÁS MAGÁNSZEMÉLY RÉSZÉRE

Vevő (Fizető) azonosító: [REDACTED]

Alulírott
meghatalmazom-t, hogy a(z)

[3][3][0][0] település-t, hogy a(z)
.....-t, hogy a(z)

felhasználási hellyel, felhasználó azonosító száma: [REDACTED] vagy

☐ a vevőazonosítóhoz tartozó minden felhasználási hellyel

kapcsolatban az alábbiak szerint nevemben eljárjon és helyettem aláírjon:

☐ MVM Émász Áramhálózati Kft.

☐ MVM Next Energiakereskedelmi Zrt.

Kérjük, jelölje meg, hogy a meghatalmazott milyen ügyben (pl. számlázás, szerződéskötés, stb.) járhat el.

☐ Egyszeri meghatalmazás, amely ügy intézésére
jogosít a kiállításától számított maximum 30 napig.

☒ Visszavonásig érvényes ügyekben,
amely a meghatalmazás érvényes marad a szerződés teljes időtartamára, ha nem kerül
visszavonásra.

Dátum: év hó nap

Meghatalmazó adatai

Név:
Gulyás Judit

Születési név:
Gulyás Judit

Anyja neve:
[REDACTED]

Születési helye:
[REDACTED]

Születési idő:
[REDACTED]

Lakcím:
[REDACTED]

.....
Meghatalmazó aláírása

Meghatalmazott adatai

Név:
Horvath József

Születési név:
Horvath József

Anyja neve:
[REDACTED]

Születési helye:
[REDACTED]

Születési idő:
[REDACTED]

Lakcím:
[REDACTED]

.....
Meghatalmazott aláírása

Előttünk, mint tanúk előtt

Név:
Zoltai Zoltán

Lakcím:
[REDACTED]

.....
Tanú aláírása

Név:
Kovacs Zita

Lakcím:
[REDACTED]

.....
Tanú aláírása

Felhívjuk Tisztelt Ügyfeleink figyelmét, hogy csak a hiánytalanul kitöltött nyomtatvány fogadható el. Köszönjük.

A Meghatalmazáson feltüntetett és ezzel az MVM Next Energiakereskedelmi Zrt. Adatkezelő és/vagy MVM Émász Áramhálózati Kft. Adatkezelő részére önkéntesen megadott személyes adatok Adatkezelő(k) általi



Hálózat

IGÉNYBEJELENTÉS KISFESZÜLTSGŰ PROFILOS IGÉNYEK KEZELÉSÉHEZ

| | | | | |
|--|--|---------------------------------|------------------------|----------|
| Igénybejelentés célja | Újbekapcsolás | Teljesítménybővítés/növelés | Teljesítménycsökkentés | H tarifa |
| | GEO tarifa | Mérőáthelyezés/csatlakozó csere | Csatlakozó áthelyezés | |
| | Csatlakozási mód váltás | | | |
| | | | | |
| Használat jogcíme | <input checked="" type="checkbox"/> Tulajdonos <input type="checkbox"/> Bérlo Egyéb: | | | |
| Védett fogyasztó az adott felhasználási helyen | | | Ügyszám | |

| | | | |
|-----------------------------------|--------------|------------------------------|--------------|
| Felhasználó adatai (magánszemély) | | | |
| Neve | GULYÁS JUDIT | Születéskori neve (ha eltér) | GULYÁS JUDIT |
| Anyja neve | [REDACTED] | Szül. helye, ideje | [REDACTED] |
| Telefonszáma* | [REDACTED] | E-mail-címe* | [REDACTED] |
| Lakcíme | [REDACTED] | | |

| | | | |
|--------------------------------------|--|---------------------------|--|
| Felhasználó adatai (jogi személy) | | | |
| Neve | | | |
| Cégjegyzék/ Vállalkozói ig. száma | | Statisztikai azonosító | |
| Számlavezető pénztártervezet neve | | Pénzügyi számlaszám | |
| Adószám | | E-mail-cím | |
| Székhely címe | | | |
| Kapcsolattartó neve | | Kapcsolattartó tel. száma | |
| Kapcsolattartó e-mail-címe* | | | |

* Nem kötelező mező

| | | | |
|---------------------------------|--|--|----------------|
| Felhasználási hely adatai | | | |
| Felhasználási hely címe | 3300 Irsz. EGER település HADNAGY-ADY E. SÁNDOR utca házszám lépcsőház emelet ajtó 6663. hrsz.** | | |
| Mérési pont azonosító(k)* | HU000220F11-50000000000005073511 | | |
| Felhasználási hely azonosítója* | 200560hh | Felhasználási hely megnevezése (lakás, nyaraló, üzlethelyiség, stb.) | ÜZLETHELYI-SEG |
| Mérő(k) gyári száma* | 99h00h0933 | | |

* Amennyiben nem áll rendelkezésre, úgy kérjük üresen hagyni!

** Új felhasználási hely bekapcsolása esetén kötelező.



IGÉNYBEJELENTÉS KISFESZÜLTSGŰ PROFILOS IGÉNYEK KEZELÉSÉHEZ

| Meglévő csatlakozás adatai | 1. fázis | 2. fázis | 3. fázis |
|---|---|----------|----------|
| Minden napszakban fázisonként (Amper) | | | |
| Vezérelt időszakban fázisonként (Amper) | | | |
| Hőszivattyús tarifa <input type="checkbox"/> H vagy <input type="checkbox"/> Geo | | | |
| Rendelkezésre álló csatlakozási adatok*** (Amper) | | | |
| Meglévő csatlakozóvezeték típusa | <input type="checkbox"/> Szabadvezeték <input type="checkbox"/> Földkábel | | |
| Elszámolás jellege | <input type="checkbox"/> Méréssel <input type="checkbox"/> Mérés nélkül | | |

*** Töltése csak abban az esetben szükséges, ha ez az érték nagyobb, mint a felhasználási helyen felszerelt áramkorlátozók értéke.

| Igényelt csatlakozás adatai | 1. fázis | 2. fázis | 3. fázis |
|---|--|----------|----------|
| Minden napszakban fázisonként (Amper) | | | |
| Vezérelt időszakban fázisonként (Amper) | | | |
| Hőszivattyús tarifa <input type="checkbox"/> H vagy <input type="checkbox"/> Geo | | | |
| Igényelt csatlakozóvezeték típusa | <input type="checkbox"/> Szabadvezeték <input type="checkbox"/> Földkábel <input type="checkbox"/> Meglévő (ha a jelenlegi csatlakozáson nem kíván változtatni) | | |
| Bekapcsolás jellege | <input type="checkbox"/> Végleges <input type="checkbox"/> Ideiglenes (max. 365 nap) <input type="checkbox"/> Ideiglenes (1-60 nap)* | | |
| Elszámolás jellege | <input type="checkbox"/> Méréssel <input type="checkbox"/> Mérés nélkül | | |
| Villamos energia kereskedő | <input type="checkbox"/> Egyetemes szolgáltatás <input type="checkbox"/> Versenypiaci szolgáltatás Energiakereskedő neve: | | |
| A műszaki-gazdasági tájékoztató küldésének módja | <input type="checkbox"/> E-mailben e-mail címre. <input type="checkbox"/> Postai úton Név: Cím:címre. | | |

* Mérés nélkül maximum 72 órán keresztül vehető igénybe

Vételezés megkezdésének igényelt időpontja: év hó nap

Vételezés befejezésének igényelt időpontja: év hó nap
(60 napnál rövidebb idejű ideiglenes vételezés esetén)

Villamos-energia vásárlási-szerződése: ☒ van ☐ nincs

Az ingatlan ideiglenes csatlakozással rendelkezik: ☐ igen ☒ nem



Hálózat

IGÉNYBEJELENTÉS KISFESZÜLTSGŰ PROFILOS IGÉNYEK KEZELÉSÉHEZ

Az igénybejelentő az igénybejelentés aláírásával az adatvédelmi tájékoztató szerinti tartalommal kifejezetten hozzájárul az önként megadott személyes adatainak (telefonszám, e-mail-cím) az elosztói engedélyes általi kezeléséhez.

Egyéb megjegyzések (ha tárgyi ingatlanra további csatlakozási pontokat is tervez, itt szükséges megadni végállapotban az ellátási igényeket - módja, mértéke, száma - pl. ingatlanok száma, hőszivattyú igény, fázisszám, amperigény, illetve itt kell megadni, ha a mérést előrefizetés mérővel igényli):

Dátum:

2024. február 7.

Zeleni-Gulyás Judit

igénybejelentő vagy meghatalmazott aláírása

Az igénybejelentéshez az alábbi dokumentumokat kell mellékelni:

Csatolva:

- ☐ Új bekapcsolás esetén a vételezés jogcímét igazoló dokumentum: 30 napnál nem régebbi tulajdoni lap, ill. bérleti esetén bérleti szerződés is
- ☐ Amennyiben az igénybejelentő nem, vagy nem kizárólagos tulajdonos, a tulajdonos(ok) hozzájárul (ez lehet a bérleti szerződés is rögzítve)
- ☐ Ha nem a rendszerhasználó az igénybejelentő, akkor számára a kellő alakban megadott meghatalmazás
- ☐ Szervezet esetén aláírási címpéldány másolata
- ☐ Villamos energiával ellátandó területre vonatkozó, aktuális állapotot tartalmazó Földhivatali térkép másolat, feltüntetve rajta az igényelt csatlakozás helyét, és az ingatlanon már meglévő csatlakozási vezeték(ek)et (új bekapcsolás vagy csatlakozó áthelyezés és csere esetén).
- ☐ Amennyiben az igényelt teljesítmény a vételezési helyen korábbi szerződés alapján rendelkezésre állt, akkor az erről szóló igazoló dokumentum (Közütemi szerződés, Hálózat használati szerződés) csatolása szükséges
- ☐ Egyéb dokumentum (pl. társasházi alapító okirat, fogyasztásmérő áthelyezés esetén a mérő jelenlegi és tervezett elhelyezkedése)

Átvétel dátuma:

Átvevő ügyintéző/Ügyfélszolgálati iroda

A villamosenergia-elosztás biztosítása, a csatlakozási és elosztóhálózat-használati szerződés teljesítése keretében kezelt személyes adatokra vonatkozó tájékoztatást az Általános Adatkezelési Tájékoztatóban; az ügyintézés során készített hangfelvétellel összefüggésben kezelt személyes adatokra vonatkozó tájékoztatást a Hangfelvétel Rögzítésére Vonatkozó Adatkezelési Tájékoztatóban; míg az MVM Vállalkozáscsoport egyes tagvállalatai által kötött szerződésekben, illetve más dokumentumokban kapcsolattartóként megjelölt természetes személyek személyes adatainak kezeléséről szóló tájékoztatást az ezen című Adatkezelési Tájékoztatóban találhatja meg.

A tájékoztatók a mvmnext.hu/Adatvedelem/Tajekoztatok honlapon és az ügyfélszolgálati irodáinkban érhetőek el.