



Heves Vármegyei Kormányhivatal
3301 Eger Barkóczy F. u. 7. Pf. 14.

E-hiteles térképmásolat - Teljes másolat


2024.05.27 09:03:36

Helyrajzi szám: EGER belterület 11001/4

Megrendelés szám: 7/771/2024

Méretarány: 1 : 1000

Térrajzs szám: 32011580002024

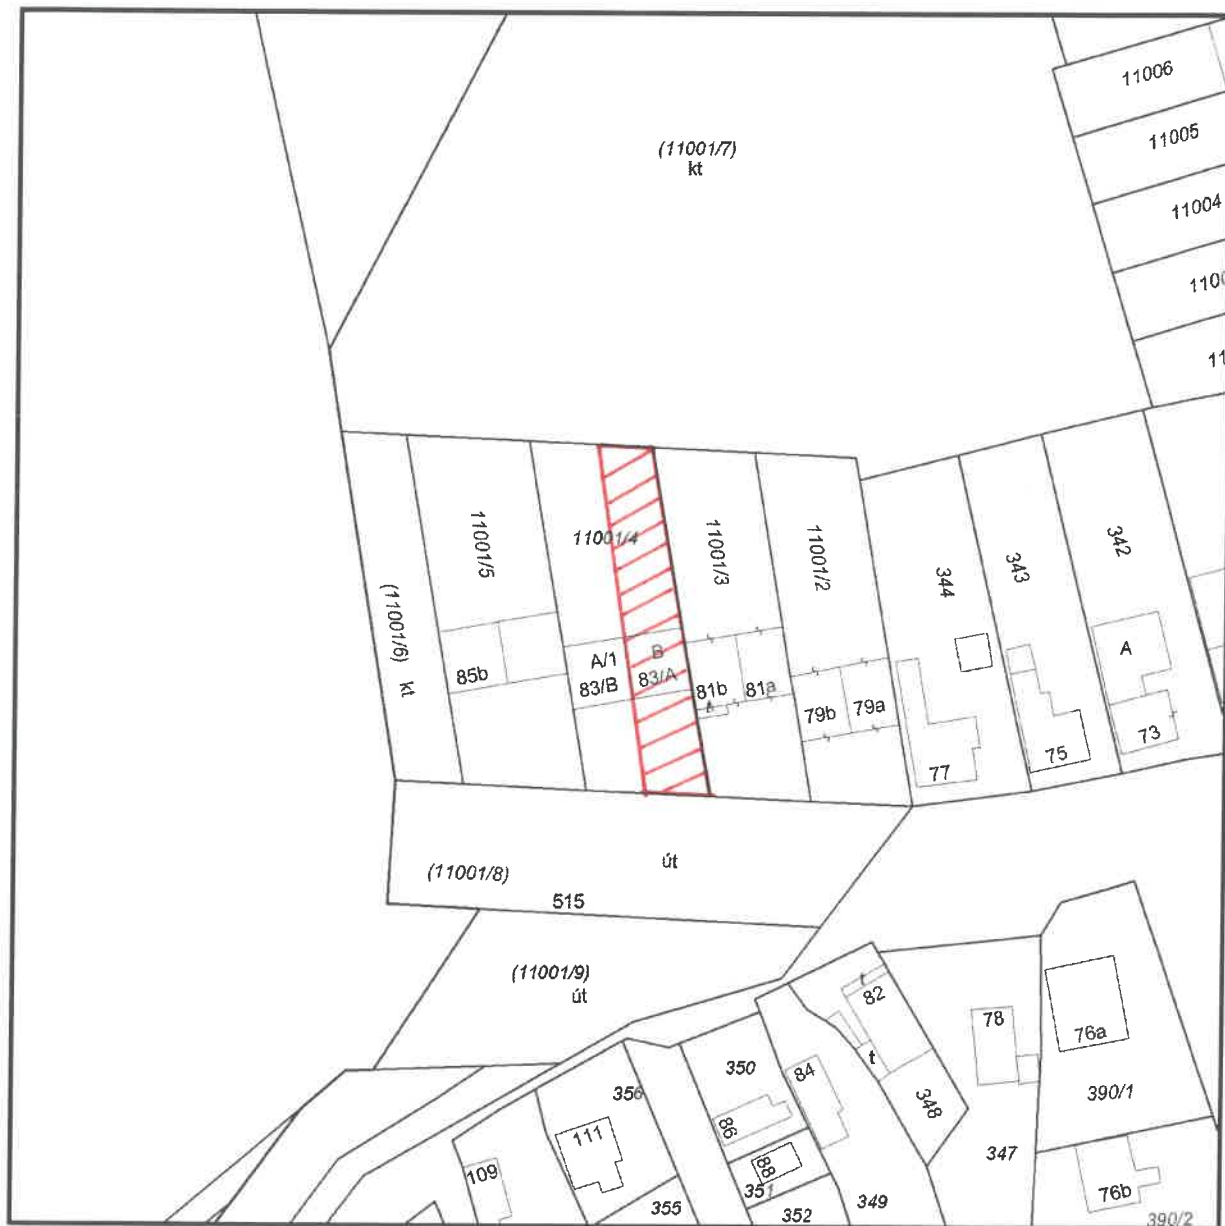

A térképmásolat a kiadás időpontjában megegyezik az ingatlan-nyilvántartási térképi adatbázis tartalmával. A térképmásolat méretek levételére nem használható!