



Kivonat a beépítési tervből

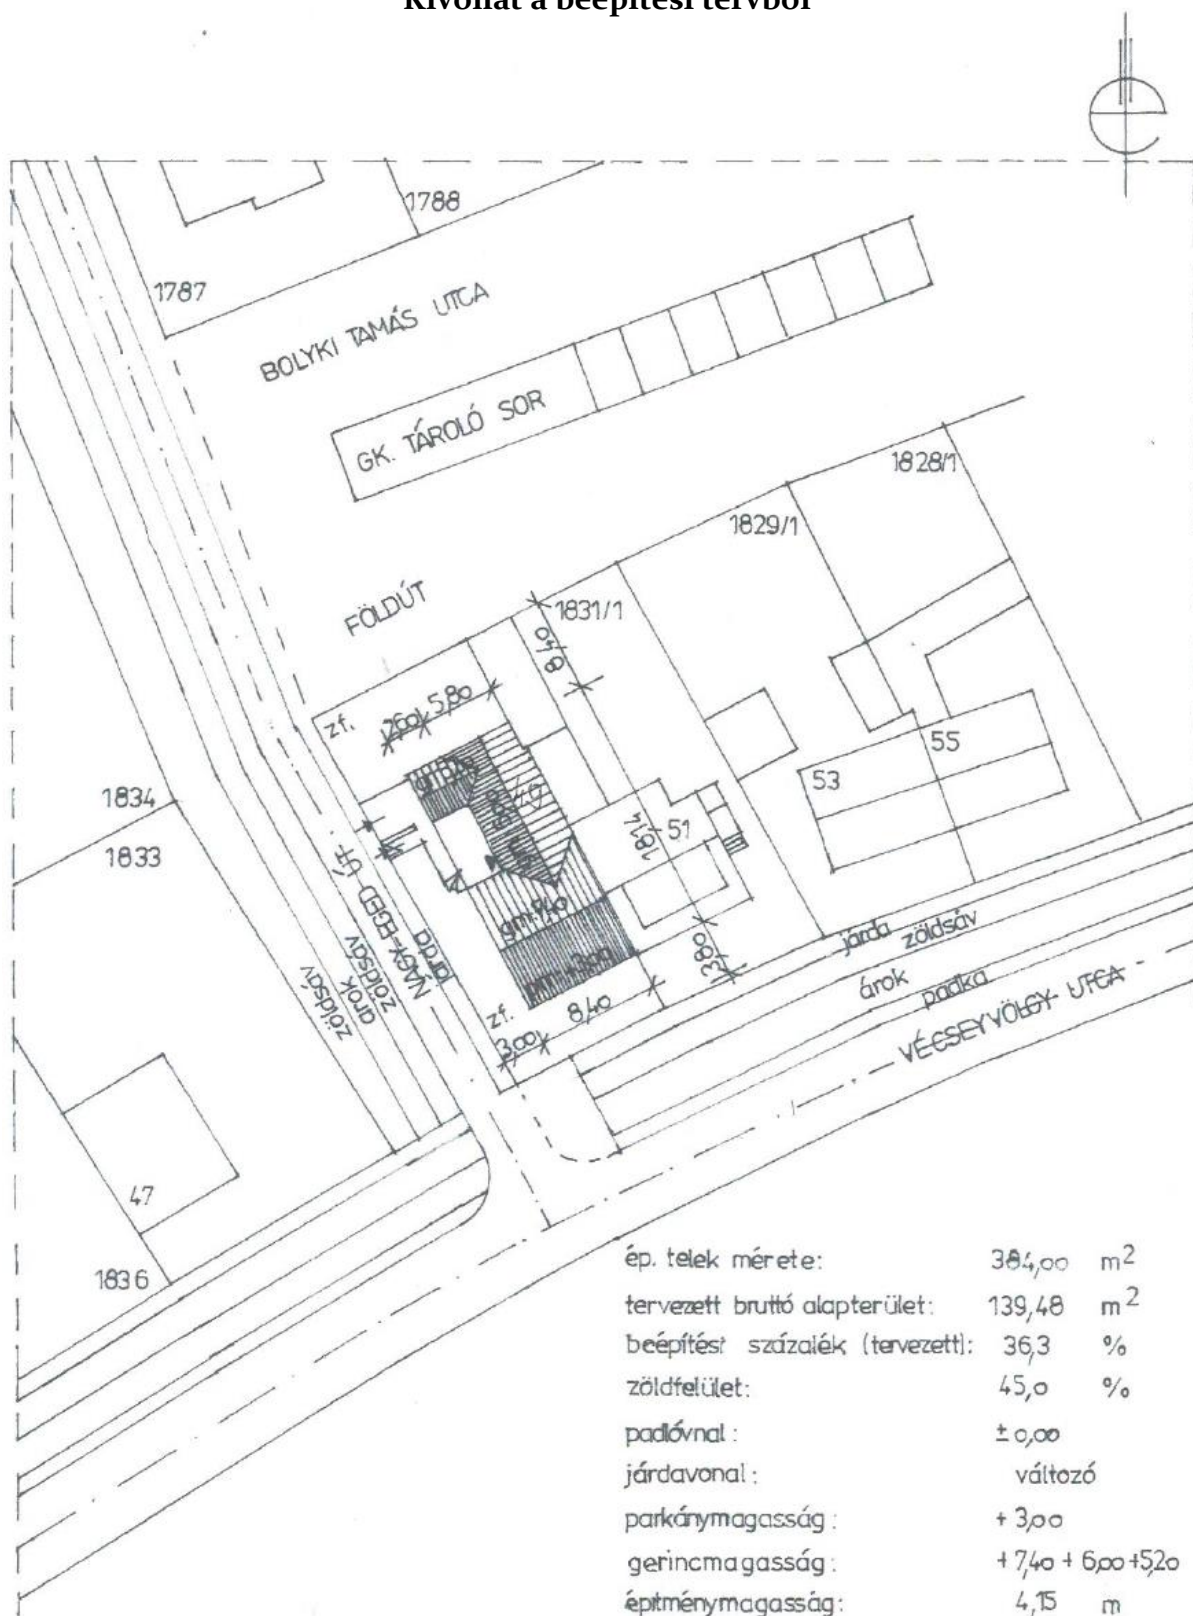

HELYSZÍNRAJZ

M = 1:500

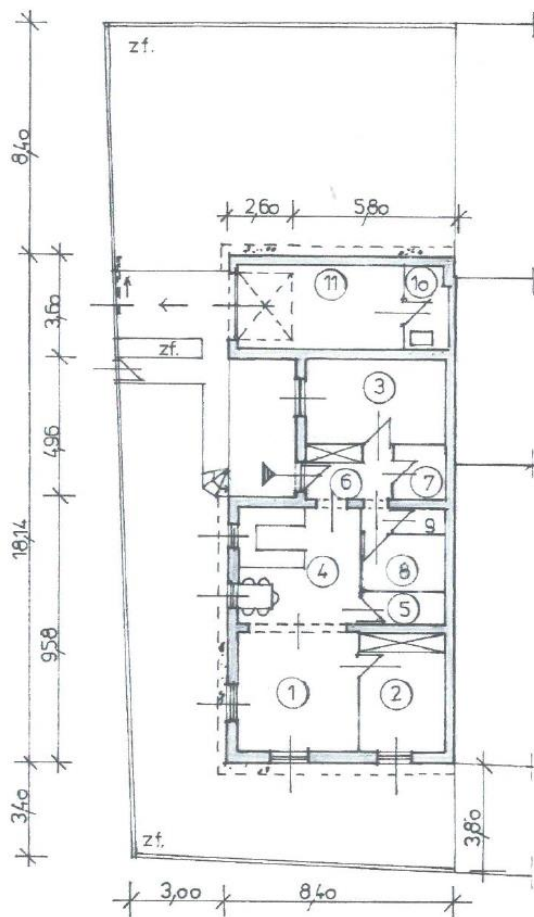

ALAPRAJZ

1.	nappali szoba	18,73	m ²
2.	szoba	12,60	m ²
3.	szoba	14,88	m ²
4.	étkező-konyha	18,73	m ²
5.	kamra	3,60	m ²
6.	előtér	7,03	m ²
7.	gardrób	3,60	m ²
8.	fürdőszoba	5,70	m ²
9.	wc	1,62	m ²
10.	kazán	4,50	m ²
11.	gk. tároló	16,80	m ²
nettó alapterület:		107,79	m ²

