

Hrsz.: 01048/8 -> 5227m2
TERÜLET: 1020m2


ÖNKORMÁNYZATI TERÜLET: 4207m2



17 DB 200-400 m2-es TELEK

12 DB 180-290 m2-es TELEK

A BEÉPÍTÉSI MÓD MEGEGYEZIK
A MÁR KIALAKULT BEÉPÍTÉSSEL.
A BELTERÜLETBE VONANDÓ TERÜLETEN
17 DB TELEK ALAKÍTHATÓ KI.
A BELTERÜLETBE VONANDÓ TELEKBŐL
KÖZÚT CÉLJÁRA : 1020 m2 TERÜLET
A SZEMBEN LÉVŐ ÖNKORMÁNYZATI
TULAJDONBAN LÉVŐ TERÜLETEN
12 DB TELEK ALAKÍTHATÓ KI A MÁR
KIALAKULT BEÉPÍTÉSSEL.
A Hrsz.:11143 TERÜLETEN PIHENŐPARK ÉS
JÁTSZÓTÉR KIALAKÍTÁSÁT JAVASOLJUK.

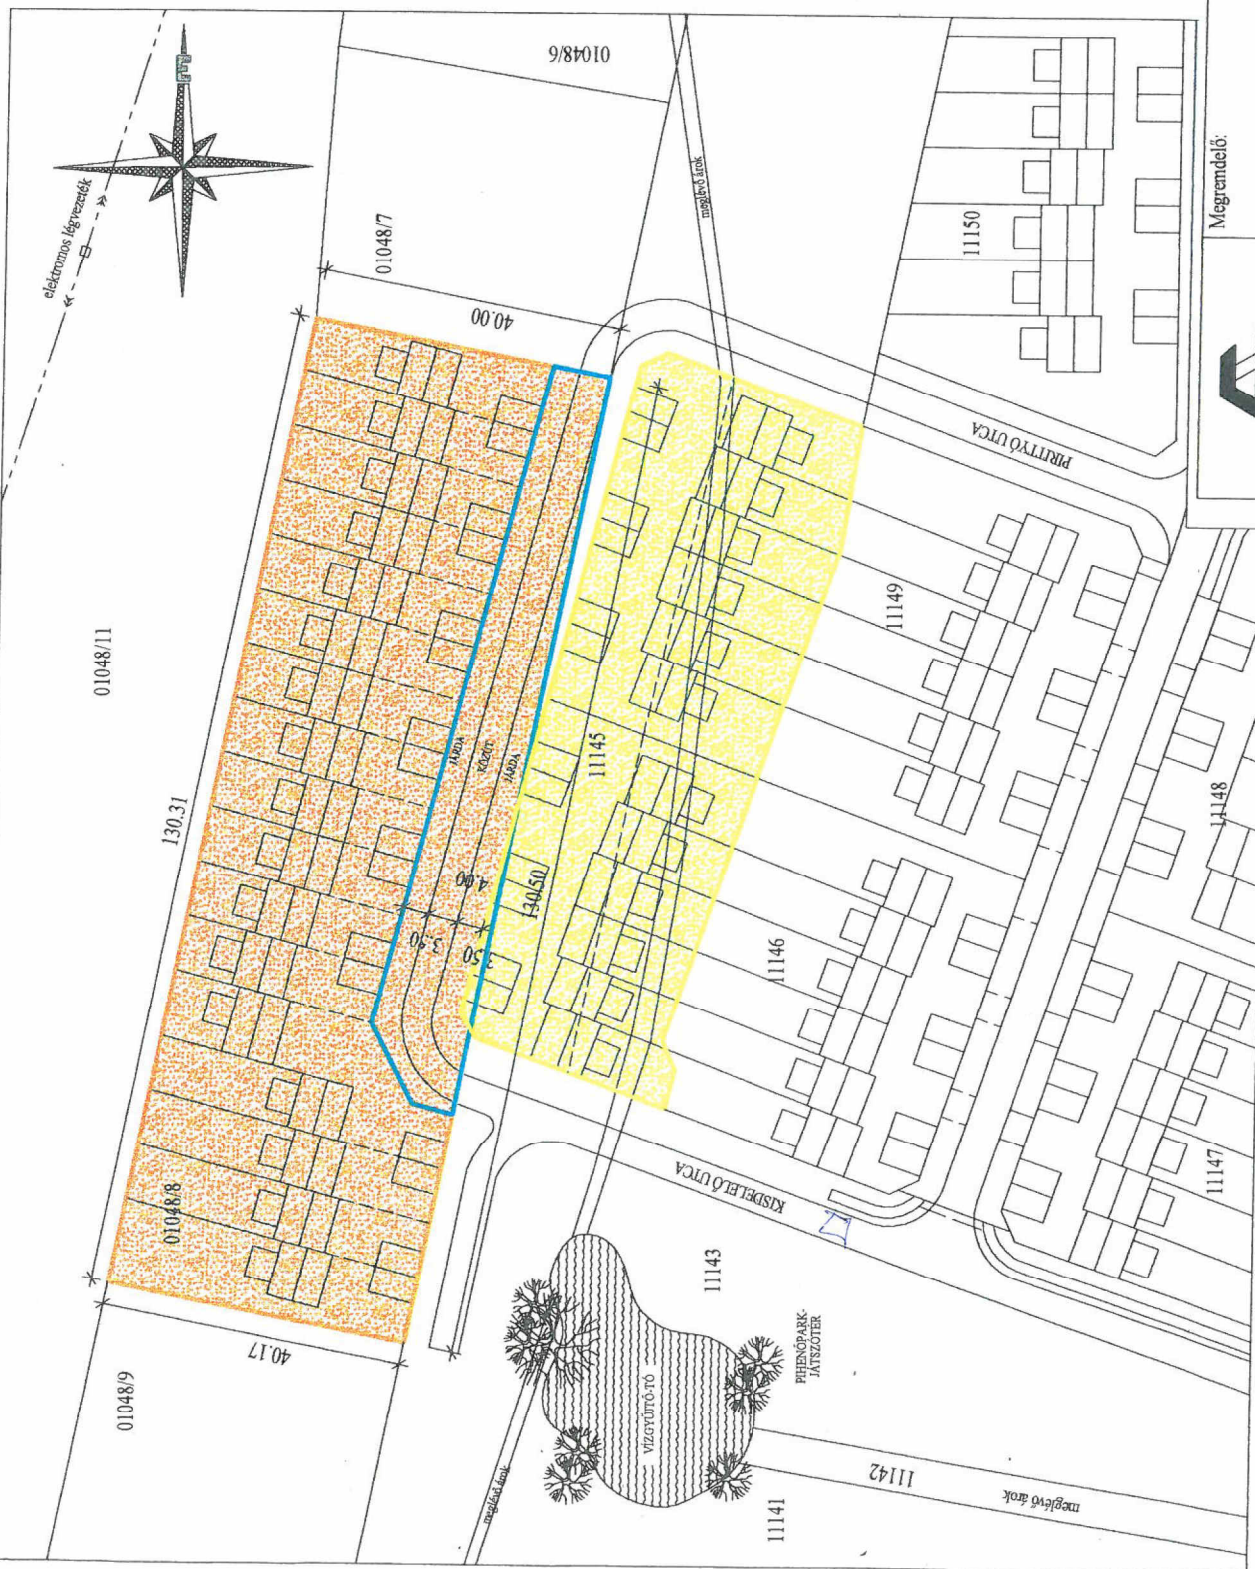

Épitészeti Tervező-
és Kivitelező Kft.
3300, Eger, Dobó tér 7.
Tel./fax: 06/36-436-210

Tervezői jegyzékszám: 10-0010/E1-10-31
Munkaszám: /2003

Megrendelő:

Zsebe Gyula

Tervfajta:

beépítési terv

Munka megnevezése:

Beépítési tanulmányterv

Rajzszám:

É-1

Rajz megnevezése:

Helyszínrajz

Méretarány:

M=1:1000

Tervező:

Főzőny László

Szerkesztő:

Mészáros András

Státusz:

Dátum:

2003.08.15