


TELEKMÉRET: 329,37 m²

meglévő beépítés: 110,25 m² (33,47%)

tervezett garázs: 35,32 m² (10,72%)

összes beépítés 44,19%

Homlokzat magassága megegyezik a környező garázsokéval (2,85-2,90 m)

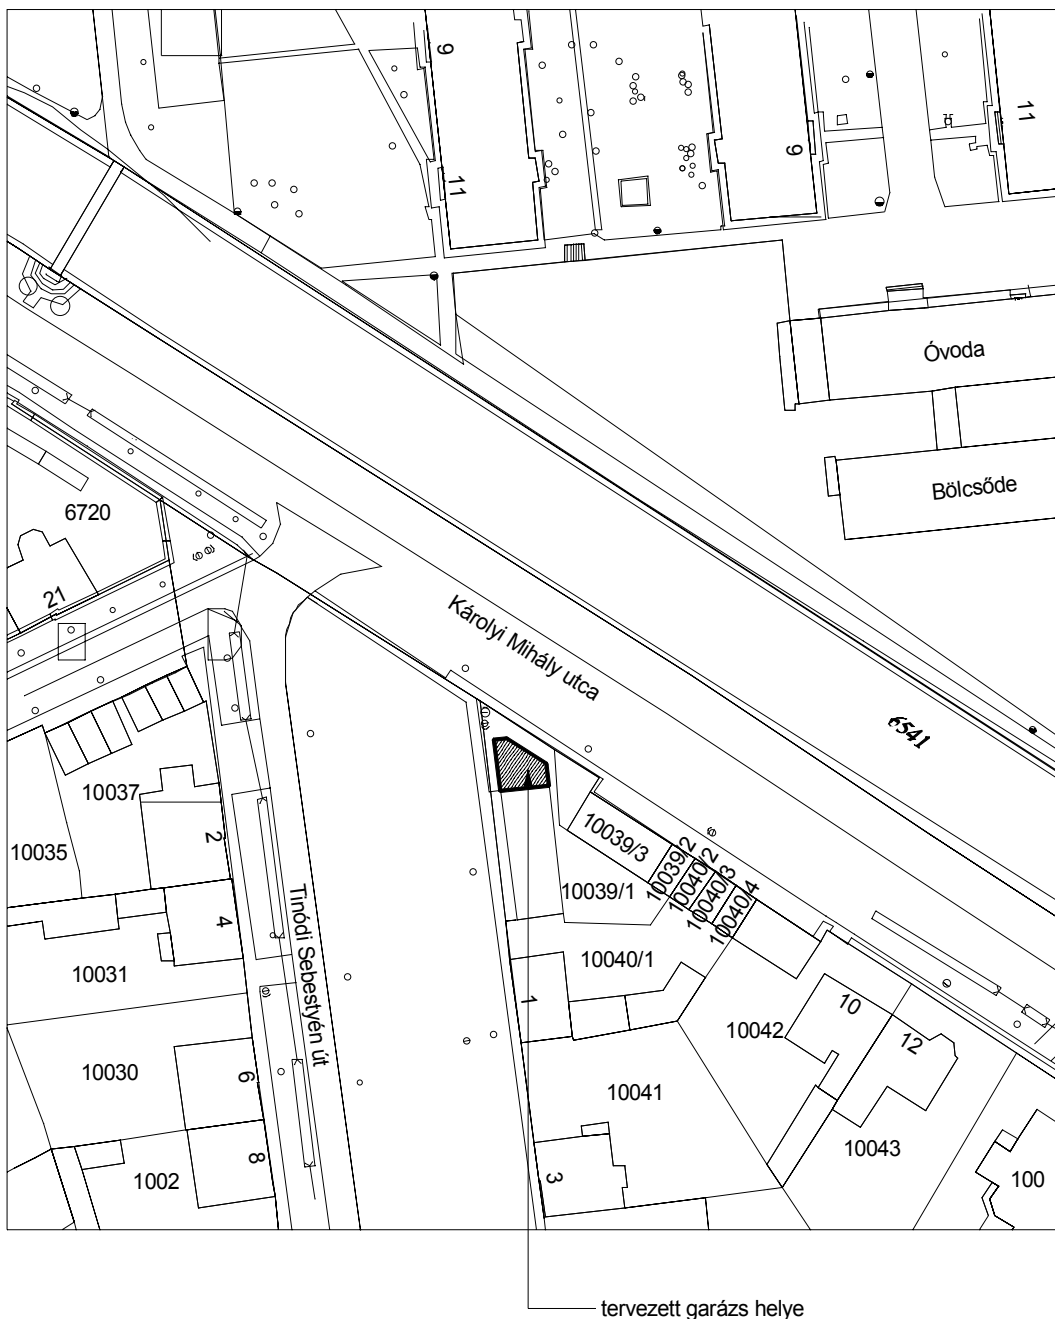

HELYSZÍNRAJZ M = 1 : 1000



MÉRNÖKMŰHELY
Varga Imre egyéni vállalkozó
3324 Felsőtárkány, Liget u. 15.
30/9839357
info.mernokmuhely@gmail.com
www.mernokmuhely.hu

Munka megnevezése:

**GARÁZS ÉS TÁROLÓ
ÉPÍTÉSE**

Telek azonosító adatai

3300 EGER
Tinódi Sebestyén út
hrsz.: 10039/1

Tervfajta

**TELEPÜLÉSKÉPI BEJELENTÉSI
TERVDOKUMENTÁCIÓ**

Építető

ERDÉLYI CSILLA
3300 EGER
Alvégi út 7.

Tervező

Gadavicsné Márkus Júlia
okleveles építómérnök
(É-2-10-0038)

3300 Eger, Napsugár út 22.

Szerkesztő:
Varga Imre
okleveles építészmérnök

Munkarész

terv

Rajz megnevezése

HELYSZÍNRAJZ

Méretarány

M = 1 : 1000

Rajzsorszám

E.00

Dátum

2017. 08. hó



MÉRNÖKMŰHELY
Varga Imre egyéni vállalkozó
3324 Felsőtárkány, Liget u. 15.
30/9839357
info.mernokmuhely@gmail.com
www.mernokmuhely.hu

Munka megnevezése:

**GARÁZS ÉS TÁROLÓ
ÉPÍTÉSE**

Telek azonosító adatai

3300 EGER
Tinódi Sebestyén út
hrsz.: 10039/1

Tervfajta

**TELEPÜLÉSKÉPI BEJELENTÉSI
TERVDOKUMENTÁCIÓ**

Építtető

ERDÉLYI CSILLA
3300 EGER
Alvégi út 7.

Tervező

Gadavicsné Márkus Júlia
okleveles építőmérnök
(É-2-10-0038)

3300 Eger, Napsugár út 22.

Szerkesztő:
Varga Imre
okleveles építészmérnök

Munkarész

terv

Rajz megnevezése

FÖLDSZINT ALAPRAJZ

Méretarány


M = 1 : 100

Rajzszám


E.01

Dátum


2017. 08. hó

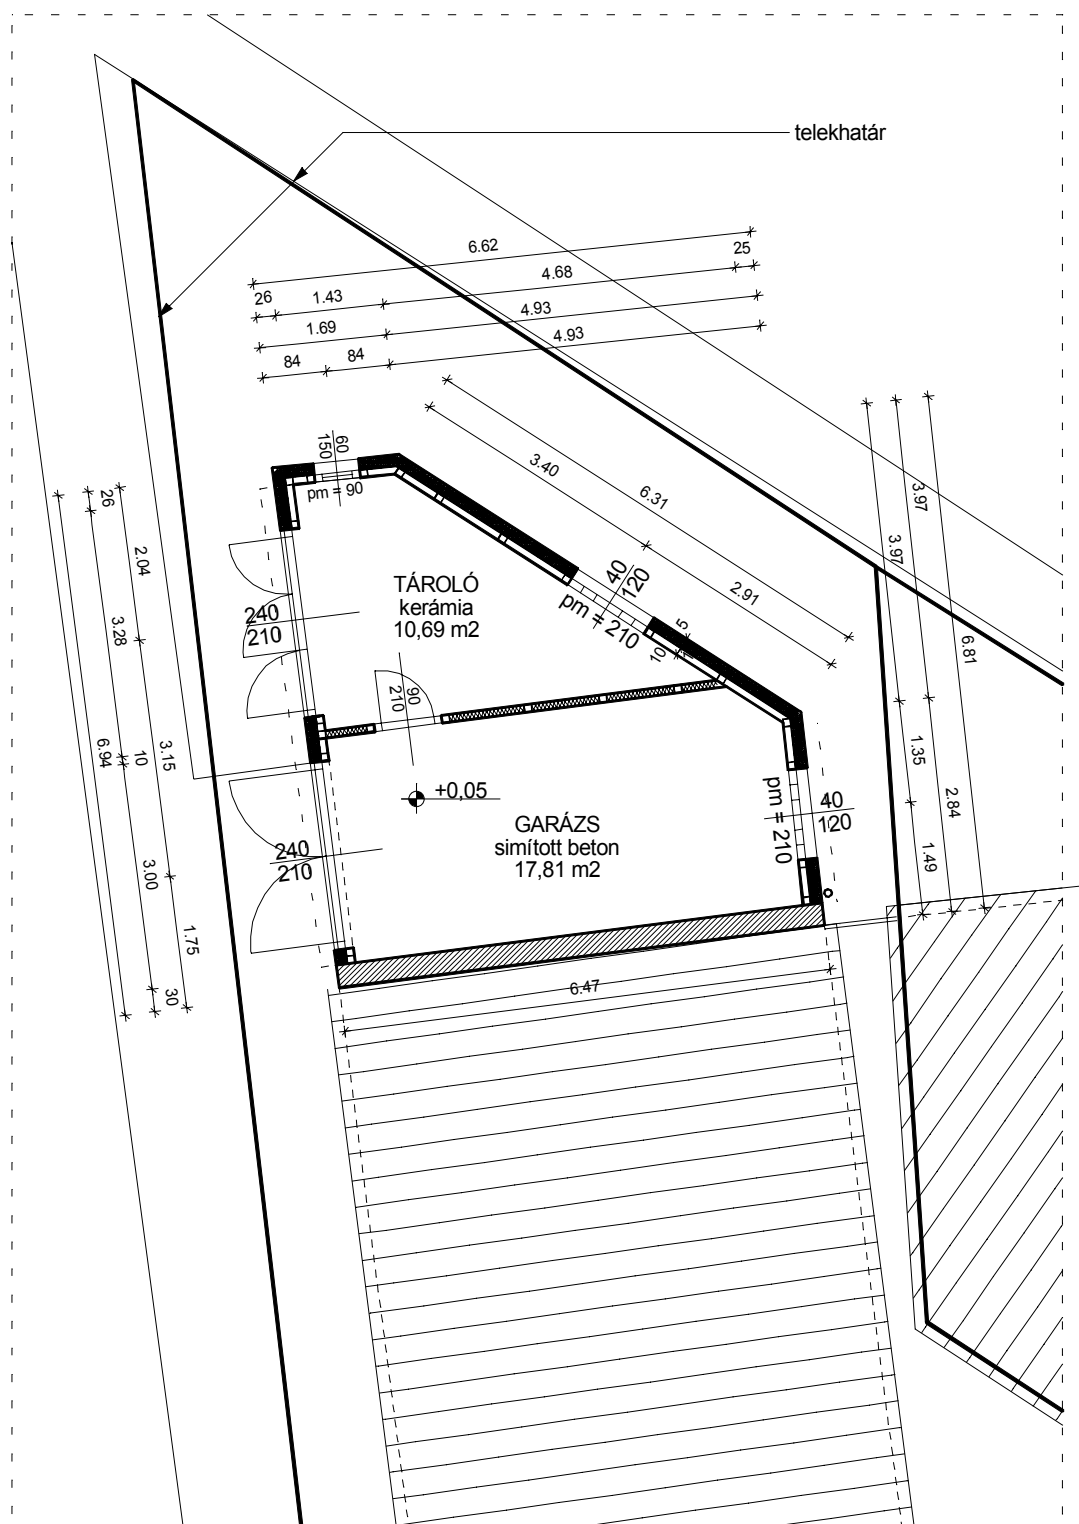


FÖLDSZINT ALAPRAJZ M = 1 : 100

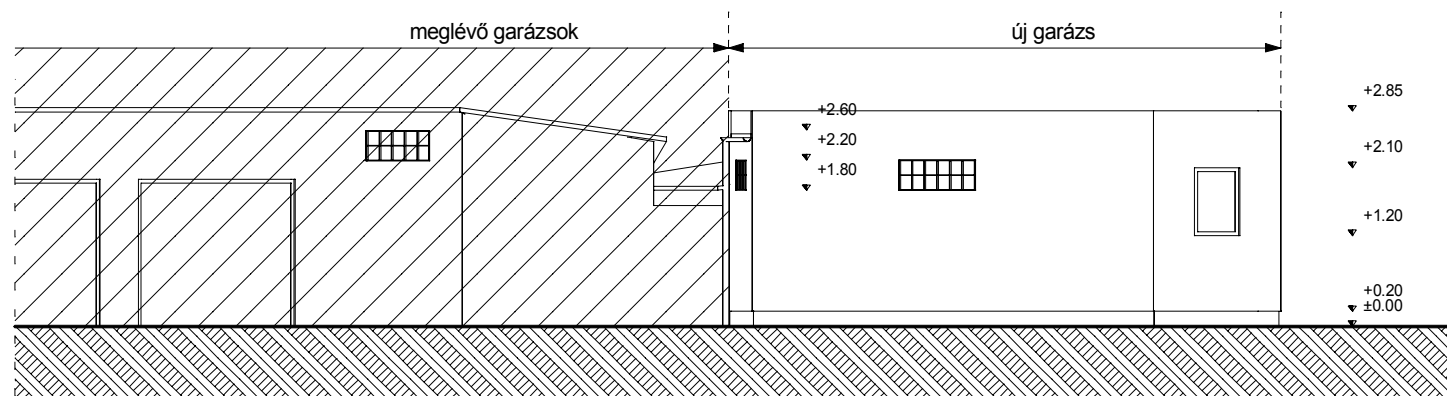


ÉSZAKI HOMLOKZAT M = 1 : 100

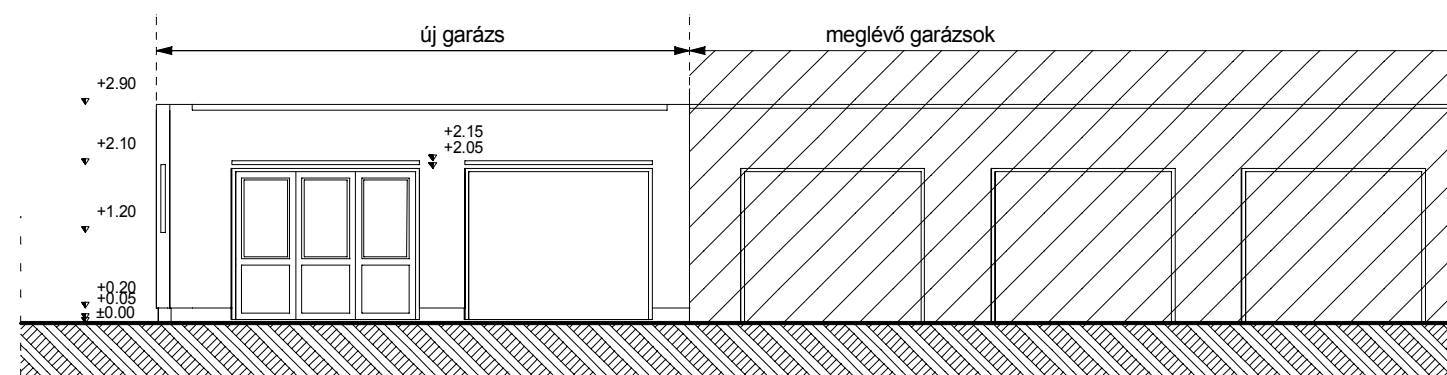

NYUGATI HOMLOKZAT M = 1 : 100

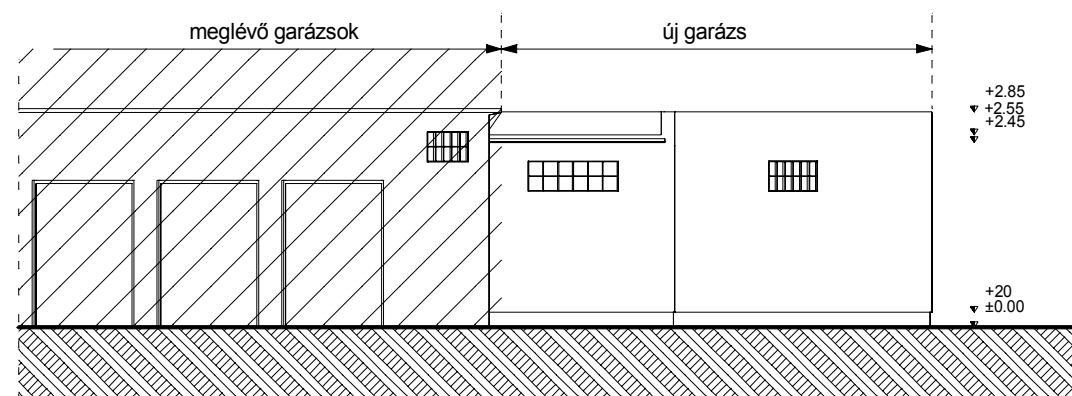

KELETI HOMLOKZAT M = 1 : 100

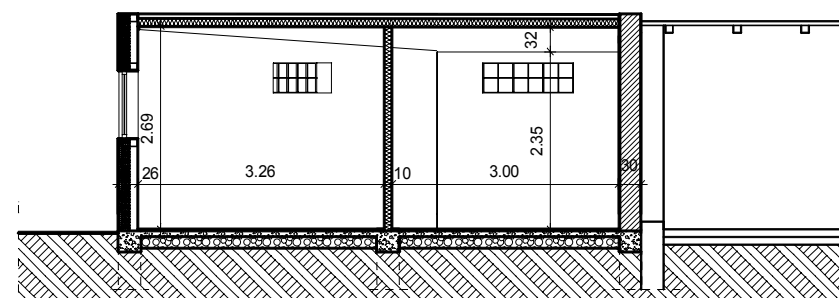

A-A METSZET M = 1 : 100



MÉRNÖKMŰHELY
Varga Imre egyéni vállalkozó
3324 Felsőtárkány, Liget u. 15.
30/9839357
info.mernokmuhely@gmail.com
www.mernokmuhely.hu

Munka megnevezése:

GARÁZS ÉS TÁROLÓ
ÉPÍTÉSE

Telek azonosító adatai

3300 EGER
Tinódi Sebestyén út
hrsz.: 10039/1

Tervfajta

TELEPÜLÉSKÉPI BEJELENTÉSI
TERVDOKUMENTÁCIÓ

Építtető

ERDÉLYI CSILLA
3300 EGER
Alvégi út 7.

Tervező

Gadavicsné Márkus Júlia
okleveles építőmérnök
(É-2-10-0038)

3300 Eger, Napsugár út 22.

Szerkesztő:
Varga Imre
okleveles építésmérnök

Munkarész

terv

Rajz megnevezése

HOMLOKZATOK

Méretarány

M = 1 : 100

Rajzsám

E.02

Dátum

2017. 08. hó



MÉRNÖKMŰHELY
Varga Imre egyéni vállalkozó
3324 Felsőtárkány, Liget u. 15.
30/9839357
info.mernokmuhely@gmail.com
www.mernokmuhely.hu

Munka megnevezése:

GARÁZS ÉS TÁROLÓ
ÉPÍTÉSE

Telek azonosító adatai

3300 EGER
Tinódi Sebestyén út
hrsz.: 10039/1

Tervfajta

TELEPÜLÉSKÉPI BEJELENTÉSI
TERVDOKUMENTÁCIÓ

Építtető

ERDÉLYI CSILLA
3300 EGER
Alvégi út 7.

Tervező

Gadavicsné Márkus Júlia
okleveles építőmérnök
(É-2-10-0038)

3300 Eger, Napsugár út 22.

Szerkesztő:
Varga Imre
okleveles építészmérnök

Munkarész

terv

Rajz megnevezése

JELENLEGI UTCAKÉP

Méretarány



M = 1 : 100

Rajzszám

E.03

Dátum

2017. 08. hó

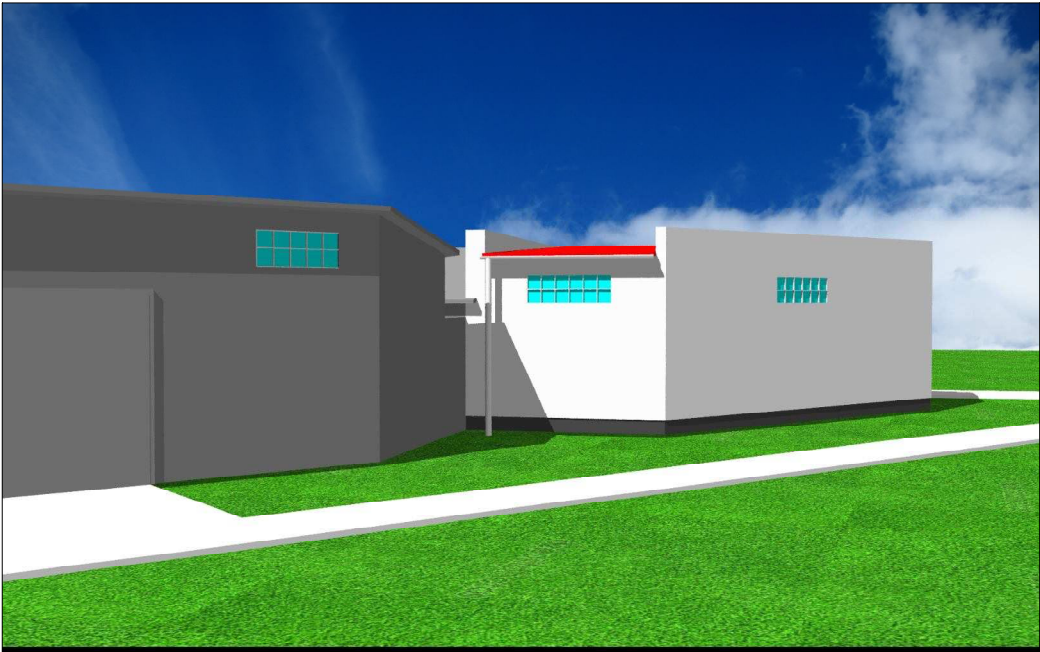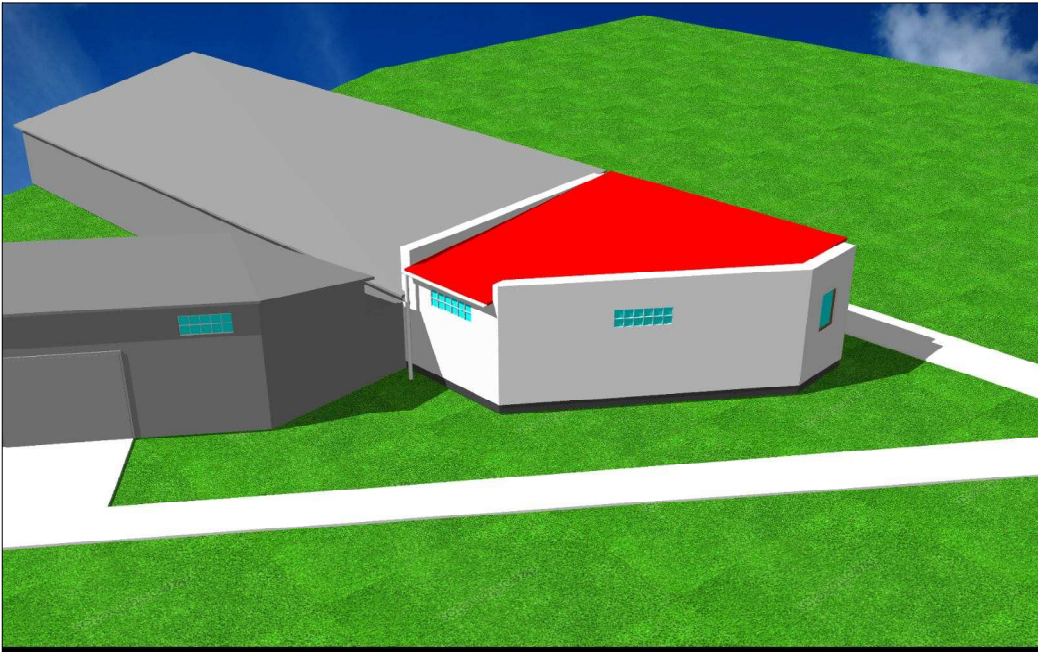

MERNOKMÜHELY
Varga Imre egyéni vállalkozó
3324 Felsőtárkány, Liget u. 15.
30/9839357
info.mernokmuhely@gmail.com
www.mernokmuhely.hu

Munka megnevezése:

GARÁZS ÉS TÁROLÓ
ÉPÍTÉSE

Telek azonosító adatai

3300 EGER
Tinódi Sebestyén út
hrsz.: 10039/1

Tervfajta

TELEPÜLÉSKÉPI BEJELENTÉSI
TERVDOKUMENTÁCIÓ

Építtető

ERDÉLYI CSILLA
3300 EGER
Alvégi út 7.

Tervező

Gadavicsné Márkus Júlia
okleveles építőmérnök
(É-2-10-0038)

3300 Eger, Napsugár út 22.

Szerkesztő:
Varga Imre
okleveles építészmérnök

Munkarész

terv

Rajz megnevezése

TÖMEGVÁZLAT
TELEPÍTÉSRŐL

Méretarány

M = 1 : 100

Rajzszám

E.04

Dátum

2017. 08. hó