

I. DIV
II. EVAT ZRT.

Egri Járási Földhivatal
3301 Eger
Barkóczy F. u. 7. Pf. 14.

Térképmásolat


Iktatószám: 1/411/2013

Szelvénytűszám: 77-211-422

Méretarány: 1:1000

Vetület: EO V

EGER, belterület 5491

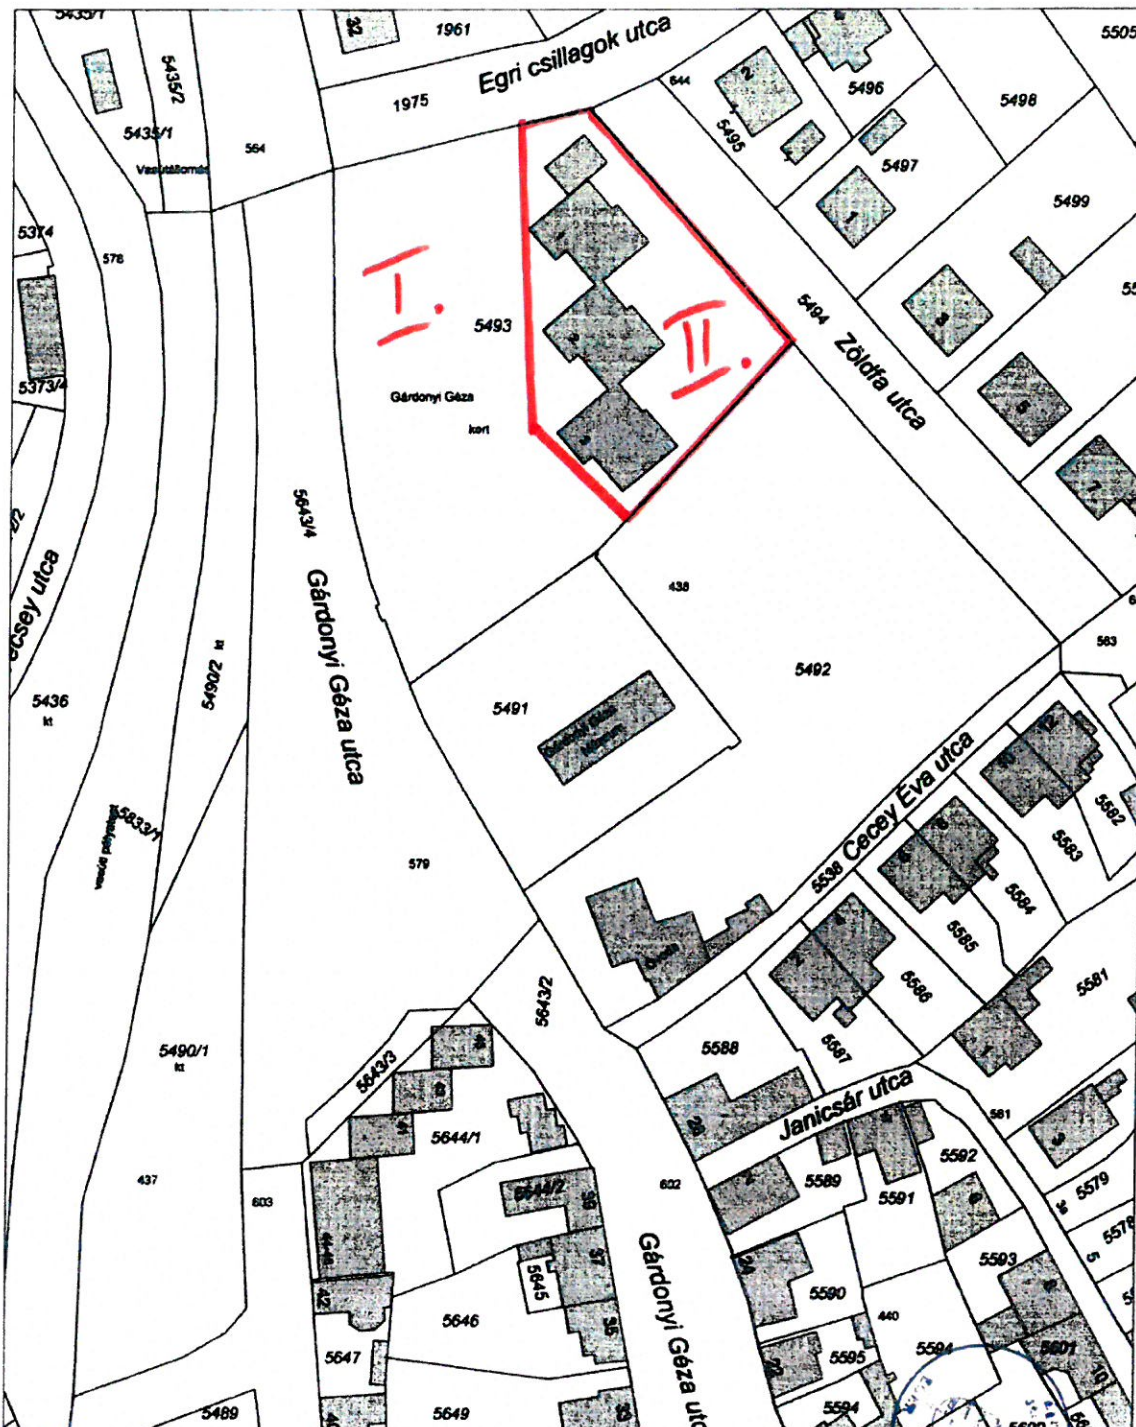

Ez a hiteles térképmásolat (földmérési adat) a keltezését megelőző napig megegyezik az eredetivel.

3301 Eger, 2013. április 17.

FIGYELME

Mályi Gyöngyi