

ROTARY EMLÉKHELY KIALAKÍTÁSA

Eger, Hatvani kapu tér, hrsz. 4562/2

Közterület-alakítási terv Kertépítészeti terv

*A TERVTŐL ELTÉRŐ MEGVALÓSÍTÁS ESETÉN, KÜLÖNÖSEN
A NÖVÉNYALKALMAZÁS TERÉN A TERVEZŐVEL EGYEZTETNI SZÜKSÉGES!*

Beruházó

Rotary Club Eger

Molnár László elnök

3300 Eger, Rózsa Károly utca 4. 2/18

+36-30-935-0608

molnar.l0108@gmail.com

Emlékmű

Rostás Bea Piros

szobrász

+36-30-301-0226

rostaspiros@gmail.com

Kertépítész

Hacsi Tamás

okleveles táj- és kertépítésszáműnök

névjegyzékszám: K-10-0218

2023. július

T Á J - É S K E R T É P Í T É S Z E T I T E R V E Z É S

tervező: Hacsi Tamás e.v.
telefon: 30/391-42-60
adószám: 67055557-1-30

e-mail: hacsi.tamas78@gmail.com
székhely: 3327 Novaj, Mátyás út 31.
honlap: facebook.com/kertterv.eger

névjegyzékszám: K-10-0218
nyilvántartási szám: 42954485
bankszámlaszám: 11773391-04403498

TARTALOMJEGYZÉK

Tervezői nyilatkozat	3
Kertépítészeti műszaki leírás	4
1. Általános favédelmi előírások	4
2. Javasolt favédelmi intézkedések	4
3. Növényültetési előírások	5
4. Növénylista	6
5. Anyagszükséglet	6
 Melléklet	
Kertépítészeti helyszínrajz	M=1:200
Emlékmű kialakítása (terv: Rostás Bea Piros, 2023. 04.)	A/4
Közműnyilatkozat melléklet	A/4
Hiteles e-közmű nyilatkozat	A/4

TERVEZŐI NYILATKOZAT

Hacsi Tamás okleveles táj- és kertépítésmérnök nyilatkozom, hogy a 266/2013. (VII. 11.) Korm. rendelet alapján jogosult vagyok a Rotary emlékhely kialakítása (Eger, Hatvani kapu tér, hrsz. 4562/2) közterület-alakítási tervének elkészítésére.

K-10-0218 nyilvántartási számmal a Heves Megyei Tervezői Névjegyzékben szerepelek, tagja vagyok a Heves Megyei Építész Kamarának.

A terv készítése során figyelembe vettem az ide vonatkozó jogszabályokat, előírásokat, különös tekintettel:

1997. évi LXXVIII. törvény az épített környezet alakításáról és védelméről

1996. évi LIII. törvény a természet védelméről

253/1997. (XII. 20.) Korm. rendelet az országos településrendezési és építési követelményekről (OTÉK)

312/2012. (XI. 8.) Korm. rendelet az építésügyi és építésfelügyeleti hatósági eljárásokról és ellenőrzésekről, valamint az építésügyi hatósági szolgáltatásról

346/2008. (XII. 30.) Korm. rendelet a fás szárú növények védelméről

MSZ 12042:2019 Fák védelme építési területeken

Novaj, 2023. július



Hacsi Tamás
okleveles táj- és kertépítésmérnök
3327 Novaj, Mátyás út 31.

KERTÉPÍTÉSZETI MŰSZAKI LEÍRÁS

1. Általános favédelmi előírások

A meglévő fák védelméről gondoskodni kell az **MSZ 12042:2019 szabvány – fák védelme építési területeken** – előírásainak betartásával.

A favédelemhez használt **anyagok bontását, elszállítását** és jogszerű lerakását az építési tevékenységeket követően biztosítani szükséges.

Védelem a talaj tömörödése ellen. Amennyiben a gyökérterület korlátozott idejű igénybevétele nem kerülhető el, akkor a **terhelt felületet védeni kell**. A gyökérterület nem sérülhet a különböző terhelések miatt, lásd. pl. ráhajtás, raktározás. 100 kg/m² terhelés felett javasolt védelem (rétegrend felülről): fémlemez, 20 cm vastag kavicsagyazat, georács.

Védelem vegyi szennyeződés ellen. A zöldfelületet és azok talaját tilos a fákra káros anyagokkal (ásványi olaj, sav, lúg, festék, cement, egyéb kötőanyagok) beszennyezni.

Védelem rendkívüli hőhatás ellen. 40 fok feletti hőmérséklettől a fát védeni kell a hőforrás távol helyezéssel vagy egyéb technológia alkalmazásával (hőszigetelés).

Az árnyékolásból kikerült fák védelme: nem releváns.

A gyökérterület védelme talajfelhordáskor: a talajfelhordást kerülni kell.

A gyökérzet védelme talajlehordáskor: a talajlehordás tilos.

A fák védelme a talajvíz szintjének átmeneti csökkenésekor: nem releváns.

2. Javasolt favédelmi intézkedések

Gyökérvédelem - védelem a gyökérzet sérülése ellen

Kivitelezéskor a munkaterületet a **favédelmi zónák érintése nélkül** kell megközelíteni (lásd még helyszínrajz).

Törzsvédelem - a fák védelme mechanikai károktól

Az alapozásnál használt munkagép hatótávolságának függvényében a **mechanikai sérülések ellen** a közeli növényeket (lásd hegyi juhar és az úttest felé eső keleti tuja) védeni kell.

Hegyi juhar törzsvédelme: a törzset legalább 2 méter magas deszkázattal javaslok körbevenni a gyökérnyak sérülése nélkül (fadeszka kaloda), a törzs jutaszövettel való borítása mellett (lásd képek).



képek: https://m.blog.hu/ke/kertesz/image/fatorzs_vedelem_2016/wrapped-trees.jpg
<https://www.fasember.hu/favedelem-epitesi-területen>
<https://txheritagetreecare.com/designers-contractors/tree-care-services/>

Keleti tuja védelme: 2 méter magas fadeszka kerítés építése helyszínrajz szerint.

3. Növényültetési előírások

A növények telepítésekor az **MSZ 12172:2019 szabvány** előírásai az irányadóak.

A **tervezett növények** pontos helyét a helyszínrajzon ábrázoltam, **faiskolai méretüket a növénylista** tartalmazza.

A talajtakaró cserjéknél (örökzöld orbáncfű) az ott meghatározott egyedszámú növényeket **egyenletesen elhelyezve** szükséges elültetni. Térhatároló cserjénél (babérmeggy) a növényeket egy sorban, **0,9 méteres tőtávval** javaslok telepíteni.

Valamennyi cserje alatt vegyes összetételű **mulcs** (0-2 cm közti méretosztályozott, apródarabos fenyőkéreg) terítését terveztem **8 cm vastagságban**. Ültetést követően a **fás szárú növényzet** legalább egyszeri, iszapoló **öntözéséről** gondoskodni szükséges.

A cserjéknél 60, a gyepről 20 cm **termőréteget** (ültető közeg vastagsága) és külön **trágyázást** (szerves istállótrágya, 1 l/cserje, 2 l/m² gyepről) kell biztosítani.

Az építési munkák során sérült gyepről helyre kell állítani **új gyepről telepítésével**. A talaj megfelelő előkészítése (talajlazítás, trágyázás, hengerelés) után kézi vetéssel „Pázsit” fűmagkeveréket javaslok elszórni. A gyepesítési munkákhoz az **első kaszálás** és az addig történő **öntözés** is hozzátartozik.

4. Növénylista

A kivitelezéskor nem beszerezhető növények helyettesítését a faiskolai készlet ismeretében tervezővel egyeztetni szükséges!



cserje 40/60 cm magas méretben, konténerben 5 db

Prunus laurocerasus 'Otto Luyken'

babérmeggy 'Otto Luyken' fajtája

kép: https://www.megyerisabolcskertesze.hu/prunus_laurocerasus_otto_luyken_babermeggy



cserje 30/40 cm magas méretben, konténerben 20 db

Hypericum calycinum

örökzöld orbáncfű

kép: https://www.megyerisabolcskertesze.hu/hypericum_calycinum_orokzold_orbancfu

<u>gyep</u>	30 m ²
„Pázsit” fűmagkeverék (1 kg/30 m ²)	1 kg

5. Anyagszükséglet

Favédelem

Kaloda	8 m ²
10 x 10 cm oszlopokhoz rögzítve, 2,0 m magas, 2,5 cm vastag deszkából, 100%-ban zárt deszkázás, 8 m ² /fa	
Jutaszövet (átlag 3,5 m ² /fa értékkel számolva)	3,5 m ²
meglévő fatörzsön 2,0 m magasságig három magasságban rögzítve	
Favédelmi kerítés	12 m ²
10 x 10 cm oszlopokhoz rögzítve, 2,0 m magas, 2,5 cm vastag deszkából 100%-ban zárt deszkázás	

Növénykiültetés

Cserjék 40/60 cm magas méretben, sövény ültetéssel	5 db
Cserjék 30/40 cm magas méretben, foltszerű ültetéssel	20 db
Gyep, „Pázsit” fűmagkeverék (1 kg/30 m ²)	1 kg
Szerves istállótrágya, 1 l/cserje, 2 l/m ² gyep	85 l
Mulcs 0-2 cm közti szemcseméret, apródarabos fenyőkéreg, 8 cm vastagon elterítve	0,8 m ³

Meglévő fák listája



- 1 Fraxinus ornus 'Mecsek' - gömbkőrös
- 2 Thuja orientalis - keleti tuja
- 3 Fagus sylvatica 'Atropunicea' - vérbükk
- 4 Acer campestre - mezei juhar
- 5 Acer pseudoplatanus - hegyi juhar

Tervezett növények

A Prunus laurocerasus 'Otto Luyken'
- babérmeggy (5 db)

B Hypericum calycinum
- örökzöld orbáncfű (2 x 10 db)

Jelmagyarázat

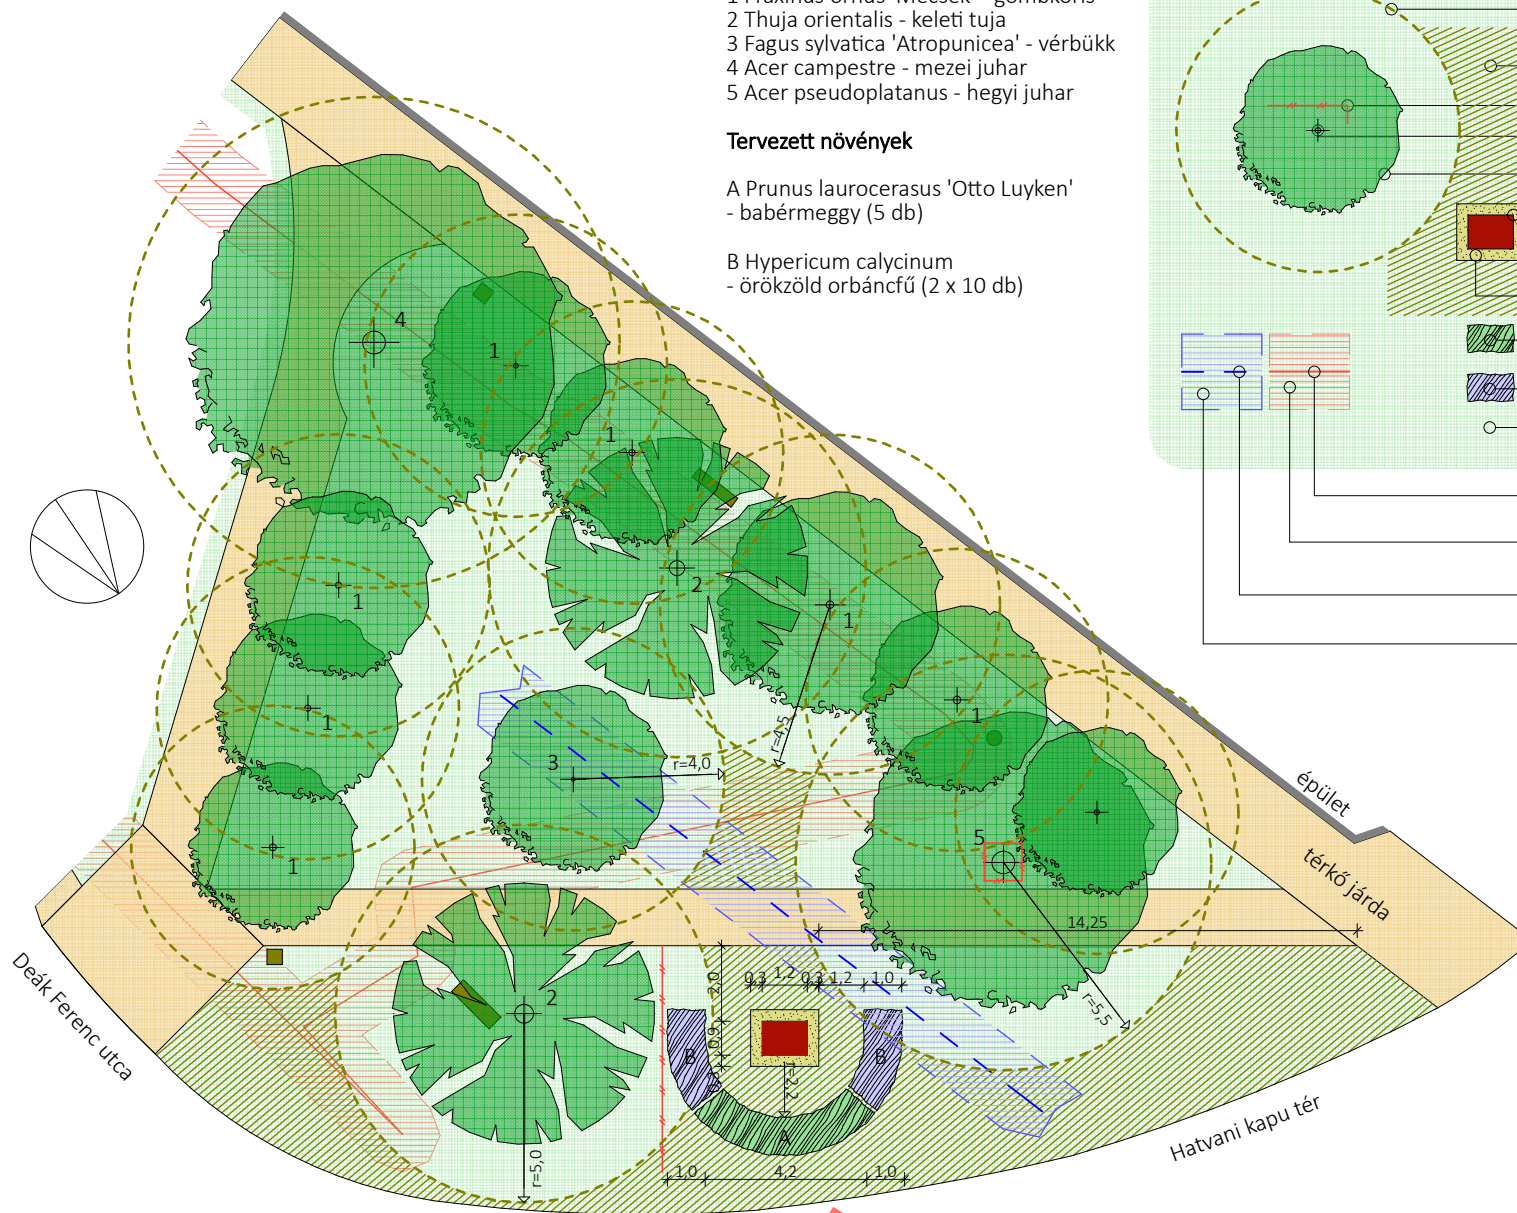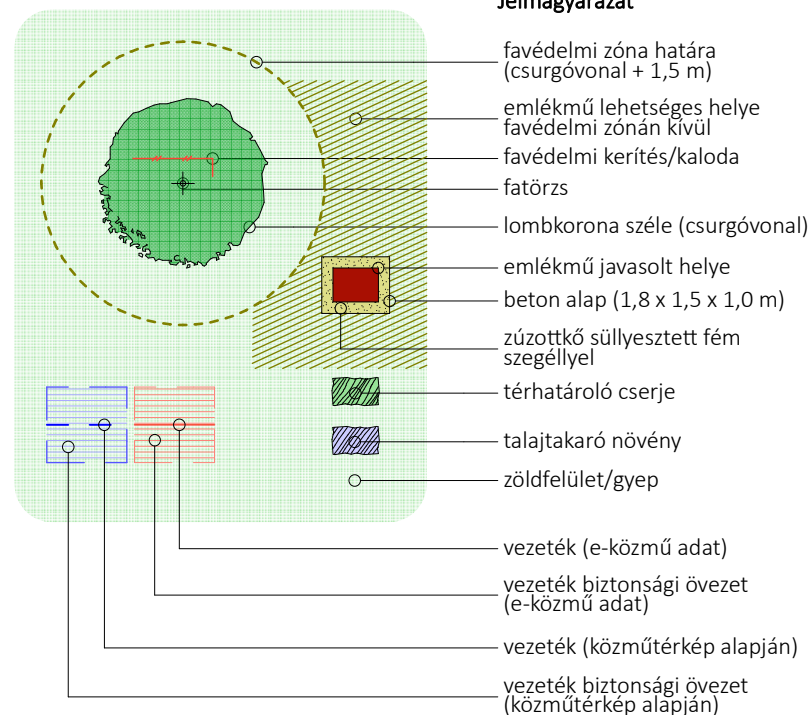

0 5 10 m

Munkaterület megközelítése munkagéppel
favédelmi zónák érintése nélkül történjen!

Rotary emlékhely kialakítása

Eger, Hatvani kapu tér, hrsz. 4562/2

Közüterület-alakítási terv
Kertépítészeti helyszínrajz
M = 1 : 200

Beruházó
Rotary Club Eger
Molnár László elnök
3300 Eger, Rózsa Károly utca 4. 2./18
+36-30-935-0608
molnar.l0108@gmail.com

Emlékmű
Rostás Bea Piros
szobrász
+36-30-301-0226
rostaspiros@gmail.com


Kertépítész
Hacsi Tamás
tájépítész, K-10-0218
3327 Novaj, Mátyás út 31.
+36-30-391-4260
hacsi.tamas78@gmail.com

2023. július

ROTARY KLUB SZIMBÓLUM


JAVASLATOK A MONUMENTÁLIS ELHELYEZÉSRE ÉS MUNKÁLATOK RA

ROSTÁS BÉR PÁROS PÁD
EGRI SZOBORÁSZ
30-304-0226

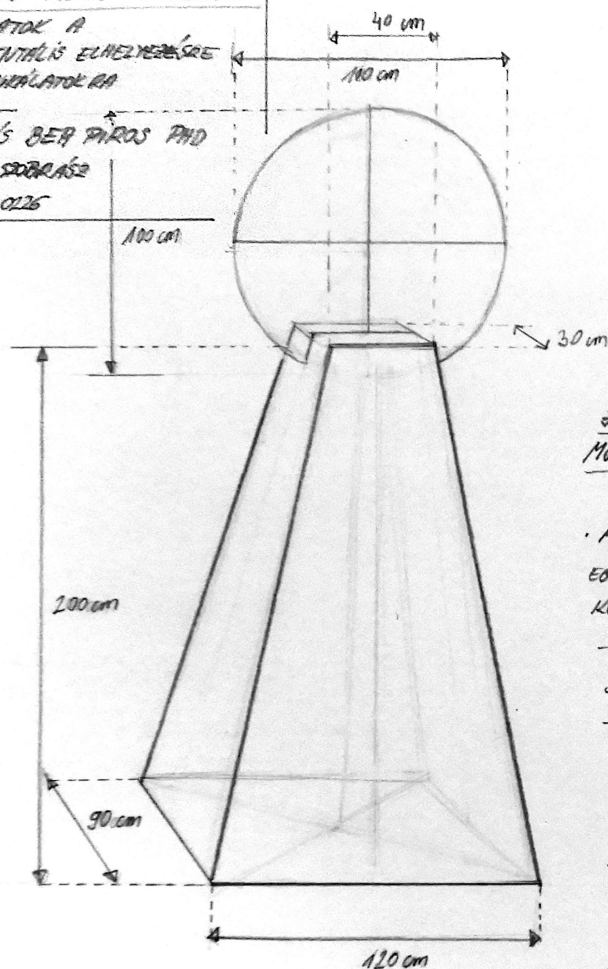


JAVASLAT MONUMENTALITÁST KÖVETŐ FORMÁRA:


- A ROTARY SZIMBÓLUMAT EGY CSATOTT PIRAMIS FORMÁJÚ KÖTŐMBSZEL EHELYNEM KI
- A ROTARY „FELEMELŐ” TÁMOGATÓ SZERKEZET KIHANGSÚLYOZNI
- A TÉNY, MEGTELELŐ SZÖBEN ÁTRABYOG HATÓ A SZIMBÓLUMON, POSZTÍV BENNYOMÁST KÉLTVE A TÁRSKEZEL BEN
- AKI NEM ISMERI, ÉRTI A SZIMBÓLUMOT, JELENTEJÉT IL. A KLUB TÖRÉKENYKÉZÉT, ANNAK NARKÉNT RAGOGHAT
- A RONGÁLÁST ELKERÜLÉNDŐ, HARGASRA HELYEZÉS

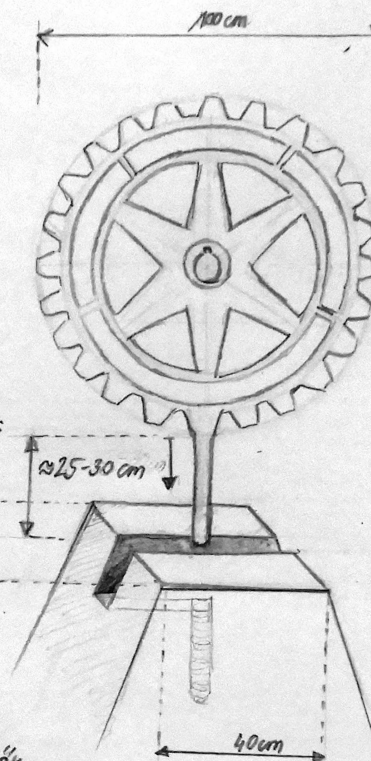

SZIMBÓLUM KÖRÉ KÖRÉFÉLE:

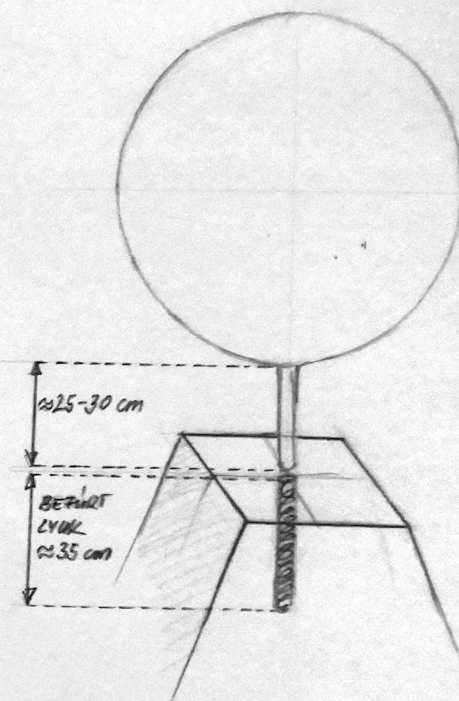

FÖLDRE
TALAPZATRA
RÖGZÍTÉS

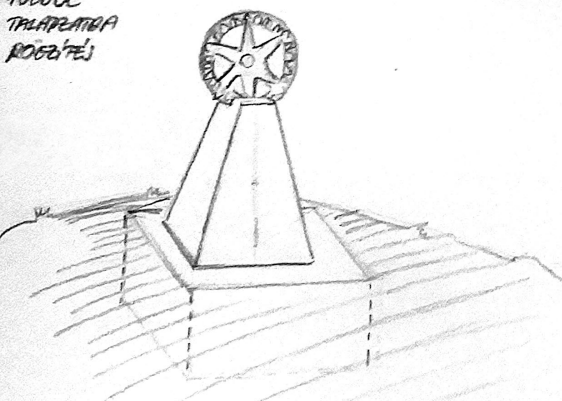

100 cm SZIMBÓLUM
200 cm KÖRÉ
CSATOTT PIRAMIS
100 cm BETON TALAPZAT A FÖLDRE

- A SZOBOR ALÁ FELTÉTELKÉNT SZÜKSÉGES LEGALÁBB 1 METER MÉLYEN BETONT ÖNTENI
- A BETON KÖZÉRE ACELCAPNAK LYUKAT KELL FÚRNI, KB. 20 CM MÉLYEN
- FÖLDRE RÖGZÍTŐ ACELCAP AJÁNLOTT MÉRETE: $\approx 2-2.5$ CM ÁTMÉRŐ $\approx 30-40$ CM HOSZ

1. A „PIRAMIS” KÖTÖMB FORMÁRA VÁGÁSA, ALUL ACELCAPNAK FÚRAT KB. 15-20 CM MÉLYEN
2. A KERÉLKEL EGYBEN-ÖNTÖTT CSÖ HELYÉRE KIVÁRÁSA CSÖ FAVASOLT MÉRETE 100 CM ÁTMÉRŐTŰ KERÉK ESETÉN $\approx 25-30$ CM HOSZÚ FAVASOLT LYUK MÉLYSÉGE A KÖRAGASZTÓ HIÁTT ≈ 35 CM
3. A KERÉK MIVEL CSAK 1 CM SÉLÉS (KÉSZLET) FAVASOLNÉK MIN. 2 CM SÉLÉSÉGET, ALUL 2 KERÉK KIVÁRÁSÁVAL, HATÓ STABIL ÖSSZEILLESZÉSEVEL HA LEHETÉGES) MINDETRE PD BEHELYTENEI A KÖRÉ (CSATOTT, PIRAMIS) TETEJÉRE ILLESZTŐK, LEGALÁBB 10 CM MÉLYEN
4. A KERÉK BECSAPOLÁSA, BEHELYTÉSE, RAGASZTÁSA ANNAL STABILITÁST BIZTOSÍT. A RONGÁLÁS MEGELŐZÉSE VÉGET FAVASOLT!

2023.04.

Dátum: Eger, 2023.07.17
Ügyintéző: Kelemen Attila
Postacím: 3301 Eger, Pf.: 17.
E-mail: egriregio_e-kozmu@mvm.hu

Hacsi Tamás
E-közmű szám: 122676053

Tárgy: Közmű üzemeltetői nyilatkozat

Tisztelt Cím!

Az E-közmű rendszerben benyújtott Rotary emlékhely kialakítása Eger, Hatvani kapu tér terve tárgyú kérelemben meghatározott munkák érintik Társaságunk üzemeltetésében lévő 1 kV csatlakozó kábel hálózat biztonsági övezetét.

A 2/2013. (I. 22.) NGM rendelet alapján:

„**6. § (1)** Föld feletti vezeték - ideértve a vezeték tartószerkezetén (oszlopán) elhelyezett átalakító és kapcsoló berendezést is” „- biztonsági övezete a vezeték névleges feszültségétől függően, a vezeték mindkét oldalán a szélső, nyugalomban lévő áramvezetőktől vízszintesen és nyomvonalukra merőlegesen mért, következő távolságokra lévő függőleges síkokig terjed:

a) föld feletti szabadvezeték esetében:”

ae) 1 kV felett 35 kV névleges feszültségig 5 méter, de a vezeték azon szakaszán, amely a belterületre és a fokozott biztonságra vonatkozó előírásainak megtartásával létesült, 2,5 méter,

af) legfeljebb 1 kV névleges feszültségig 1 méter, a vezeték tartószerkezetén (oszlopán) elhelyezett átalakító és kapcsoló berendezés esetében 2,5 méter,

b) föld feletti szigetelt vezeték és univerzális kábel esetében 0,5 méter, a szigetelt vezeték és univerzális kábel tartószerkezetén (oszlopán) elhelyezett átalakító és kapcsoló berendezés esetében 2,5 méter,

c) föld feletti burkolt vezeték esetében legfeljebb 25 kV névleges feszültségig 2,5 méter és 1,25 méter a vezeték azon szakaszán, amely a belterületre és a fokozott biztonságra vagy a különleges biztonságra vonatkozó előírásoknak megtartásával létesült,

d) föld feletti vezeték végpontján a biztonsági övezet a végponttól vízszintesen minden irányban mért, a feszültségintéztől függően az a), b) és c) pontban meghatározott távolságokra lévő függőleges síkokig is kiterjed.

(2) Földben elhelyezett vezeték biztonsági övezete mindkét oldalon a vezeték névleges feszültségétől függően

a) 35 kV-nál nem nagyobb névleges feszültség esetében 1 méter,

a vezeték szélső pontjától vízszintesen és nyomvonalára merőlegesen mért távolságokra lévő függőleges síkokig.

A villamosenergia-elosztás biztosítása, a csatlakozási és elosztóhálózat-használati szerződés teljesítése keretében kezelt személyes adatokra vonatkozó tájékoztatást az Általános Adatkezelési Tájékoztatóban; az ügyintézés során készített hangfelvétellel összefüggésben kezelt személyes adatokra vonatkozó tájékoztatást a Hangfelvétel Rögzítésére Vonatkozó Adatkezelési Tájékoztatóban; míg az MVM Vállalkozáscsoport egyes tagvállalatai által kötött szerződésekben, illetve más dokumentumokban kapcsolattartóként megjelölt természetes személyek személyes adatainak kezeléséről szóló tájékoztatást az ezen című Adatkezelési Tájékoztatóban találhatja meg.

A tájékoztatók a <http://www.mvmnext.hu/Adatvedelem/Tajekoztatok> honlapon és az ügyfélszolgálati irodáinkban érhetők el.

A tervezett munkálatokhoz az alábbi feltételek maradéktalan betartása mellett hozzájárulunk:

- A jóváhagyó nyilatkozatunk 132 kV-os kábel, 132 kV-os szabadvezeték, alállomás, áramszolgáltatói távközlési hálózat érintettsége esetén, az ezekre vonatkozó nyilatkozatokkal együtt érvényes.
- Nyilatkozatunk az E-közmű rendszer által kiadandó Közműnyilatkozathoz készült, felhasználni csak azzal együtt, annak részeként lehet! A hálózataink biztonsági övezetében kivitelezési munkák csak a társaságunk által kiadott munkaterület átadás-átvételi jegyzőkönyv birtokában végezhetők.
- Ennek érdekében a munkálatok tervezett megkezdése előtt legalább 20 nappal a kivitelező köteles a munkakezdést elektronikus levélben bejelenteni a regiolevelezes.eger@mvmemaszhalozat.hu e-mail címre.
- Hálózataink biztonsági övezetében csak óvatos kézi földmunka végezhető.
- A munka végzése során be kell tartani a biztonsági övezetben történő munkavégzésre vonatkozó 2/2013. (I. 22.) NGM rendeletben meghatározott tilalmakat és korlátozásokat.
- A hálózataink biztonsági övezetében kivitelezési munkák csak munkatársaink szakfelügyelete mellett végezhetők. A szakfelügyeletet a kivitelezőnek, a munkakezdés előtt legalább 15 nappal, írásban kell megrendelnie. A megrendelésnek tartalmaznia kell a következőket:
 - az igénylő (cég) nevét címét,
 - adószámát, számlaszámát (Bank nevét),
 - kapcsolattartó nevét, és telefonszámát,
 - a munkavégzés pontos helyét és idejét, (naponként, órától-óraig bontásban)
 - a vonatkozó E-közmű ügy azonosítóját,

A szakfelügyelet nem mentesíti a kivitelezőt a károkozás következményeitől!

- A kivitelezési munkák csak közműegyeztetett és érvényes engedélyekkel rendelkező kiviteli tervek alapján kezdhetők meg!
- A munkálatok által hálózatunkban és berendezéseinkben okozott károkért és balesetekért az építtető és kivitelező egyetemlegesen teljes anyagi és büntetőjogi felelősséggel tartozik.
- Kábelsértés esetén a +36 80 424344 –es telefonszámon kell azonnal értesíteni az áramszolgáltatót!

Jelen nyilatkozatunk a keltezésétől számított 1 évig érvényes.

Tisztelettel:

MVM Émász Áramhálózati Kft.

MVM Émász Áramhálózati Kft.

A villamosenergia-elosztás biztosítása, a csatlakozási és elosztóhálózat-használati szerződés teljesítése keretében kezelt személyes adatokra vonatkozó tájékoztatást az Általános Adatkezelési Tájékoztatóban; az ügyintézés során készített hangfelvétellel összefüggésben kezelt személyes adatokra vonatkozó tájékoztatást a Hangfelvétel Rögzítésére Vonatkozó Adatkezelési Tájékoztatóban; míg az MVM Vállalkozáscsoport egyes tagvállalatai által kötött szerződésekben, illetve más dokumentumokban kapcsolattartóként megjelölt természetes személyek személyes adatainak kezeléséről szóló tájékoztatást az ezen című Adatkezelési Tájékoztatóban találhatja meg.

A tájékoztatók a <http://www.mvmnext.hu/Adatvedelem/Tajekoztatok> honlapon és az ügyfélszolgálati irodáinkban érhetők el.

MVM Émász Áramhálózati Kft.

Székhely: 3525 Miskolc, Dózsa György út 13.

Cgsz: 05-09-013453; Adószám: 13804495-2-05

Nyilvántartó Bíróság: Miskolci Törvényszék Cégbírósága

Telefon: +36 1/20/30/70/ 474 9999

E-mail: eloszto@mvmemaszhalozat.hu

Levelezési cím: 1439 Budapest, Pf. 700

www.mvmemaszhalozat.hu

KÖZMŰVEZETÉK-ÜZEMELTETŐI VÁLASZOK ÖSSZESÍTÉSE:



NYILATKOZAT A HOZZÁJÁRULÁS FELTÉTELEKKEL VALÓ MEGADÁSRÓL

KÖZMŰVEZETÉK-ÜZEMELTETŐ NEVE

MVM ÉMÁSZ Áramhálózati Kft.

NYILATKOZAT DÁTUMA

2023.07.17.



NEM ÉRINTETT

KÖZMŰVEZETÉK-ÜZEMELTETŐ NEVE

Magyar Telekom Távközlési Nyilvánosan Működő Részvénytársaság

Heves Megyei Vízmű Zrt.

MOL Magyar Olaj- és Gázipari Nyilvánosan Működő Részvénytársaság

NISZ Nemzeti Infokommunikációs Szolgáltató Zártkörűen Működő Részvénytársaság

NYILATKOZAT DÁTUMA

2023.07.02.

2023.07.10.

2023.07.03.

2023.07.03.

KÉRELEM ADATAI:

Azonosító:	122676053
Kérelem típusa:	KÖZMŰNYILATKOZAT
Státusz:	Nyilatkozat érvényes
Benyújtás időpontja:	2023.07.01.
Hiánypótlás időpontja:	2023.07.10.
Kérelmező neve:	Hacsi Tamás (134566827)
Kérelmező típusa:	tervező
Kérelmező kinek a nevében jár el?	saját nevében
Felhasználás jellege:	közösségi célú
Kérelem célja:	nem engedélyhez kötött
Kérelem tárgya:	Rotary emlékhely kialakítása Eger, Hatvani kapu tér
Határidő-számítás jogalapja:	324/2013. (VIII. 29.) Korm. rendelet
Építmény típusa:	általános építmények
Építmény funkciója:	Máshová nem sorolt egyéb építmény
Összes hasznos alapterület:	1 m2
Létesítendő / önálló rendeltetési egységek száma:	1 db
Megjegyzés:	

Az emlékmű alapozása során egy 1,8 x 1,5 méter alapterületű, 1,0 mély beton alap készül. A közműnyilatkozatot ennek kivitelezhetősége kapcsán kérem.

MEGRENDELŐ ADATAI:

Sorszám:	1
Név:	Hacsi Tamás
Adószám:	67055557130
Cím:	3327 Novaj, Mátyás út 31
Telefon:	+36303914260
E-mail cím:	hacsi.tamas78@gmail.com

ÉRINTETT TERÜLET:

Település: Eger

Terület leírása:

Hatvani kapu tér, hrsz. 4562/2, a tér Deák Ferenc utcával határos zöldfelülete, zebrától vezető járda mellett, lásd helyszínrajz

Megadott tervezési terület:

POLYGON((749217.42 284579.05,749216.51 284573.52,749224.91 284566.45,749229.6
284566.31,749234.22 284569.88,749235.06 284575.9,749217.42 284579.05))

KÖZMŰVEZETÉK-ÜZEMELTETŐK:

ÜZEMELTETŐ NEVE:

Heves Megyei Vízmű Zrt.

A FOLYAMATBAN VALÓ RÉSZVÉTEL SZÜKSÉGES:

Igen

CÍME:

3300 Eger, Hadnagy út 2

SZAKÁGA(I):

/ Szakág (VE):

Vízvezetés

Kijelölés módja:

automatikus kijelölés

Automatikus érintettség vizsgálat eredménye:

– Publikus hálózati információk:

Van publikus hálózati elem a kérelemben megadott területen belül.

– Kivételi hálózati információk:

A kérelemmel érintett településeken kivételi hálózat nem található.

ÜZEMELTETŐ NEVE:

Magyar Telekom Távközlési Nyilvánosan
Működő Részvénytársaság

A FOLYAMATBAN VALÓ RÉSZVÉTEL SZÜKSÉGES:

Igen

CÍME:

1097 Budapest, Könyves Kálmán körút 36

SZAKÁGA(I):

/ Szakág (HI):

Hírközlés

Kijelölés módja:

automatikus kijelölés

Automatikus érintettség vizsgálat eredménye:

– Publikus hálózati információk:

Nincs publikus hálózati elem a kérelemben megadott területen belül.

– Kivételi hálózati információk:

Településen található kivételi hálózat, melynek elhelyezkedése nem ismert.

ÜZEMELTETŐ NEVE:

MOL Magyar Olaj- és Gázipari Nyilvánosan
Működő Részvénytársaság

A FOLYAMATBAN VALÓ RÉSZVÉTEL SZÜKSÉGES:

Igen

CÍME:

1117 Budapest, Dombóvári út 28.

SZAKÁGA(I):

/ Szakág (SZ):

Szénhidrogén

Kijelölés módja:

automatikus kijelölés

Automatikus érintettség vizsgálat eredménye:

– Publikus hálózati információk:

A kérelemmel érintett településeken publikus
hálózat nem található.

– Kivételi hálózati információk:

Településen található kivételi hálózat, melynek
elhelyezkedése nem ismert.

ÜZEMELTETŐ NEVE:

MVM ÉMÁSZ Áramhálózati Kft.

A FOLYAMATBAN VALÓ RÉSZVÉTEL SZÜKSÉGES:

Igen

CÍME:

3525 Miskolc, Dózsa György út 13

SZAKÁGA(I):

/ Szakág (EL):

Villamos energia

Kijelölés módja:

automatikus kijelölés

Automatikus érintettség vizsgálat eredménye:

– Publikus hálózati információk:

Van publikus hálózati elem a kérelemben
megadott területen belül.

– Kivételi hálózati információk:

A kérelemmel érintett településeken kivételi
hálózat nem található.

ÜZEMELTETŐ NEVE:

NISZ Nemzeti Infokommunikációs Szolgáltató
Zártkörűen Működő Részvénytársaság

A FOLYAMATBAN VALÓ RÉSZVÉTEL SZÜKSÉGES:

Igen

CÍME:

1081 Budapest 08. ker., Csokonai utca 3

SZAKÁGA(I):

/ Szakág (HI):

Hírközlés

Kijelölés módja:

automatikus kijelölés

Automatikus érintettség vizsgálat eredménye:

– Publikus hálózati információk:

A kérelemmel érintett településeken publikus hálózat nem található.

– Kivételi hálózati információk:

Településen található kivételi hálózat, melynek elhelyezkedése nem ismert.

MELLÉKLETEK:

/ Fájlnév (azonosító):

Eger Rotary emlékhely kertterv helyszínrajz.pdf
(4208434)

Típus:

terv

Rögzítés időpontja:

2023.07.01.

Rögzítő neve:

Hacsi Tamás (134566827)

/ Fájlnév (azonosító):

Rostás _tervrajz 1.jpg (4208435)

Típus:

terv

Rögzítés időpontja:

2023.07.01.

Rögzítő neve:

Hacsi Tamás (134566827)

HIÁNYPÓTLÁSI INFORMÁCIÓK:

Hiánypótlás dátuma: 2023.07.10.

Kifejtés:

Tisztelt Címzett! A tervezéstámogatás során kapott 1 db nyomvonalat ráhelyeztem a helyszínrajzra (lásd pdf-en piros színnel). Az egyéb közel futó közmű nyomvonalát (forrás: közműtérkép) a helyszínrajzon kékkel jelöltem (lásd pdf). A helyszínrajz saját kézi felmérésen alapul (valós koordináták nélkül), ezért kérem, a közművek nyomvonalát a járdákhoz mérten ellenőrizni szíveskedjenek! A hiánypótlási leírásban kért egyéb adatok úgy vélem, az Önök birtokában van, kérem legyenek szívesek összevetni a helyszínrajzzal és mindezek alapján kiállítani a közműnyilatkozatot. Együttműködésüket előre is köszönöm.

Mellékletek:

Fájlnév:	Eger Rotary emlékhely kertterv helyszínrajz.pdf
Típus:	terv
Rögzítés időpontja:	2023.07.10.
Fájlnév:	Eger Rotary kertterv.dxf
Típus:	terv
Rögzítés időpontja:	2023.07.10.

KÖZMŰNYILATKOZAT EREDMÉNYE:

ÜZEMELTETŐ NEVE:

Heves Megyei Vízmű Zrt.

/ ÉRINTETTSÉG

Érintett:

Nem

Rögzítés dátuma:

2023.07.10.

Ügyintéző neve:

Dremmel László (273741787)

Ügyintéző telefon:

+3636412384

Ügyintéző email cím:

dremmell@eger.hmvizmurt.hu

Kifejtés:

Nincs kiegészítés.

ÜZEMELTETŐ NEVE:

Magyar Telekom Távközlési Nyilvánosan
Működő Részvénytársaság

/ ÉRINTETTSÉG

Érintett:

Nem

Rögzítés dátuma:

2023.07.02.

Ügyintéző neve:

Gajdos Erika (282648130)

Ügyintéző telefon:

+3646521702

Ügyintéző email cím:

gajdos.erika@telekom.hu

Kifejtés:

Nincs kiegészítés.

ÜZEMELTETŐ NEVE:

MOL Magyar Olaj- és Gázipari Nyilvánosan
Működő Részvénytársaság

/ ÉRINTETTSÉG

Érintett:

Nem

Rögzítés dátuma:

2023.07.03.

Ügyintéző neve:

Erdős József (168184307)

Ügyintéző telefon:

209545019

Ügyintéző email cím:

jerdos@mol.hu

Kifejtés:

Nincs kiegészítés.

ÜZEMELTETŐ NEVE:

MVM ÉMÁSZ Áramhálózati Kft.

/ ÉRINTETTSÉG

Érintett:

Igen

Rögzítés dátuma:

2023.07.03.

Ügyintéző neve:

Kelemen Attila (288144443)

Ügyintéző telefon:

+36202923261

Ügyintéző email cím:

kelemen.attila@mvm.hu

Kifejtés:

Nincs kiegészítés.

/ HIÁNYPÓTLÁS KÉRÉS

Rögzítés dátuma:	2023.07.03.
Ügyintéző neve:	Kelemen Attila (288144443)
Ügyintéző telefon:	+36202923261
Ügyintéző email cím:	kelemen.attila@mvm.hu
Típus:	hiánypótlást kér
Kifejtés:	
Tisztelt Ügyfelünk!	

Az MVM Émász Áramhálózati Kft. hatáskörébe a 0,4kV (1kV), erőátviteli és közvilágítás, fogyasztói csatlakozók, 10kV, 20kV, 120kV, saját hírközlő és optika hálózatok tartoznak (légvezetékek és földkábelek egyaránt). A tervezési genplanon kérjük a feszültség szinteket (kisfeszültség, közép-feszültség, nagyfeszültség) és hálózat-típusokat (légvezeték és földkábel) egyértelműen megkülönböztetetten ábrázolni, a dxf-ben külön, azonosítható rétegeken (azonosítható rétegnevekkel) feltüntetni.

A tervezési genplanon, a légvezeték esetében is kérjük a nyomvonalakat minden esetben feltüntetni. Ha egy nyomvonalon több egyforma feszültségű földkábel megy, akkor, ezeket kérjük zászlózással megjelölni, hogy egyértelmű legyen hány db földkábel van az adott nyomvonalban ábrázolva. A tervezési genplanon kérjük a KIF állományban lévő közvilágítási és csatlakozó vezetékeket (szabadvezeték és földkábel) is feltüntetni.

Köszönettel, MVM Émász Áramhálózati Kft.

/ HIÁNYPÓTLÁS UTÁNI NYILATKOZAT

Rögzítés dátuma: 2023.07.17.
Ügyintéző neve: Kelemen Attila (288144443)
Ügyintéző telefon: +36202923261
Ügyintéző email cím: kelemen.attila@mvm.hu
Típus: nyilatkozat a hozzájárulás feltételekkel való megadásáról

Kifejtés:

Tisztelt Cím!

A villamosmű biztonsági övezetéről szóló 2/2013. (I.22) NGM rendelet értelmében a munka végzése során be kell tartani a biztonsági övezetben történő munkavégzésre vonatkozó tilalmakat és korlátozásokat. Közmű egyeztetési nyilatkozatunkat a tárgyi munkához megadjuk a mellékletben szereplő feltételek maradéktalan betartása mellett!

Egyéb:

Jelen kérelem kapcsán az e-közmű rendszer felé kötelezően nyújtandó térképi adatszolgáltatáson túl nem biztosítottam közműhálózati elemekre vonatkozó szakági információkat.

/ MELLÉKLETEK

Fájlazonosító: 4238966
Fájlnév: Eger_122676053.pdf
Típus: Dokumentum
Rögzítés időpontja: 2023.07.17.
Rögzítő neve: Kelemen Attila (288144443)

ÜZEMELTETŐ NEVE:

NISZ Nemzeti Infokommunikációs Szolgáltató
Zártkörűen Működő Részvénytársaság

/ ÉRINTETTSÉG

Érintett:

Nem

Rögzítés dátuma:

2023.07.03.

Ügyintéző neve:

Kovács György (871811222)

Ügyintéző telefon:

+36301719134

Ügyintéző email cím:

khc@nisz.hu

Kifejtés:

Nincs kiegészítés.