

Kugler András  
3300 Eger, zellervár u. 5.  
Munka száma: 159/2021

Eger  
külsőterület  
Adatszolg. ikt.sz.: 2-1670/2021

## VÁLTOZÁSI VÁZRAJZ

a 8462/5, 8462/6, 8462/12, 8515, 8529 és 8534/1 helyrajzi számú  
földrészletek megosztása és összevonása  
M= 1:1000


A vázrajz méretek levételére nem alkalmas

8462/6/A-ból 8462/17/A, 8462/6/F-ből 8462/22/A, 8462/6/G-ből 8462/23/A, hrsz.-ra változott

Változás előtti állapot						Változás utáni állapot								Megjegyzés és
Helyrajzi szám	Alrészlet			Terület ha. m <sup>2</sup>	AK	Helyrajzi szám	Alrészlet			Terület ha. m <sup>2</sup>	AK	Szolgalmi és egyéb jogok		
	jel	műv. ág	Mi n. o.				jel	műv. ág	Mi n. o.					
1	2	3	4	5	6	7	8	9	10	11	12	13	14	
8462/5	-	kivett, beépített ter.	-	0.0029	-	8462/13	-	kivett, út	-	0.0283	-	55463/2012.08.01. Vezetékjog 124 m <sup>2</sup> MVM ÉMÁSZ ÁRAMHÁLÓZTI KFT. 3525 MISKOLC Dózsa György út 13.		
8462/6	-	kivett, közterület	-	0.2675	-	8462/14	-	kivett, beépítetlen terület	-	0.0463	-	55463/2012.08.01. Vezetékjog 40 m <sup>2</sup> MVM ÉMÁSZ ÁRAMHÁLÓZTI KFT. 3525 MISKOLC Dózsa György út 13.		
8462/12	-	kivett, beépítetlen ter. és pince	-	0.0046	-	8462/15	-	kivett, közterület	-	0.0017	-	55463/2012.08.01. Vezetékjog 5 m <sup>2</sup> MVM ÉMÁSZ ÁRAMHÁLÓZTI KFT. 3525 MISKOLC Dózsa György út 13.		
8515	-	kivett, présház	-	0.0008	-	8462/16	-	kivett, présház és udvar	-	0.0033	-	55463/2012.08.01. Vezetékjog 5 m <sup>2</sup> MVM ÉMÁSZ ÁRAMHÁLÓZTI KFT. 3525 MISKOLC Dózsa György út 13.		
8529	-	kivett, présház	-	0.0034	-	8462/17	-	kivett, beépítetlen terület és pince	-	0.0533	-	55463/2012.08.01. Vezetékjog 33 m <sup>2</sup> MVM ÉMÁSZ ÁRAMHÁLÓZTI KFT. 3525 MISKOLC Dózsa György út 13.		
8534/1	-	kivett, közút	-	0.7392	-	8462/18	-	kivett, pince és udvar	-	0.0036	-	-		
						8462/19	-	kivett, beépítetlen terület	-	0.0628	-	-		
						8462/20	-	kivett, présház és udvar	-	0.0125	-	-		
						8462/21	-	kivett, beépítetlen terület és pince	-	0.0363	-	55463/2012.08.01. Vezetékjog 6 m <sup>2</sup> MVM ÉMÁSZ ÁRAMHÁLÓZTI KFT. 3525 MISKOLC Dózsa György út 13.		
												55478/2012.08.01. Vezetékjog 8 m <sup>2</sup> MVM ÉMÁSZ ÁRAMHÁLÓZTI KFT. 3525 MISKOLC Dózsa György út 13.		
						8462/22	-	kivett, présház és udvar	-	0.0198	-	55463/2012.08.01. Vezetékjog 5 m <sup>2</sup> MVM ÉMÁSZ ÁRAMHÁLÓZTI KFT. 3525 MISKOLC Dózsa György út 13.		
						8462/23	-	kivett, présház és udvar	-	0.0142	-	55463/2012.08.01. Vezetékjog 4 m <sup>2</sup> MVM ÉMÁSZ ÁRAMHÁLÓZTI KFT. 3525 MISKOLC Dózsa György út 13.		
						8534/1	-	kivett, közút	-	0.7363	-	44514/2011.06.16. Vezetékjog 37 m <sup>2</sup> 55478/2012.08.01. Vezetékjog 1753 m <sup>2</sup> MVM ÉMÁSZ ÁRAMHÁLÓZTI KFT. 3525 MISKOLC Dózsa György út 13.		
Összesen:	-	-	-	1.0184	-	-	-	-	-	1.0184	-			

Cím koordináták  
Hrsz. Psz. Y X kód

8462/14 1 749365.000 283588.000 5412  
8462/15 1 749363.000 283618.000 5412  
8462/16 1 749366.000 283618.000 5412  
8462/16 2 749367.000 283613.000 5412  
8462/17 1 749372.000 283617.000 5412  
8462/18 1 749383.000 283620.000 8412  
8462/19 1 749398.000 283621.000 5412  
8462/20 1 749405.000 283624.000 5412  
8462/20 2 749407.000 283626.000 5412  
8462/21 1 749411.000 283637.000 5412  
8462/22 1 749413.000 283639.000 5412  
8462/22 2 749415.000 283641.000 5412  
8462/23 1 749417.000 283644.000 5412  
8462/23 2 749419.000 283645.000 5412

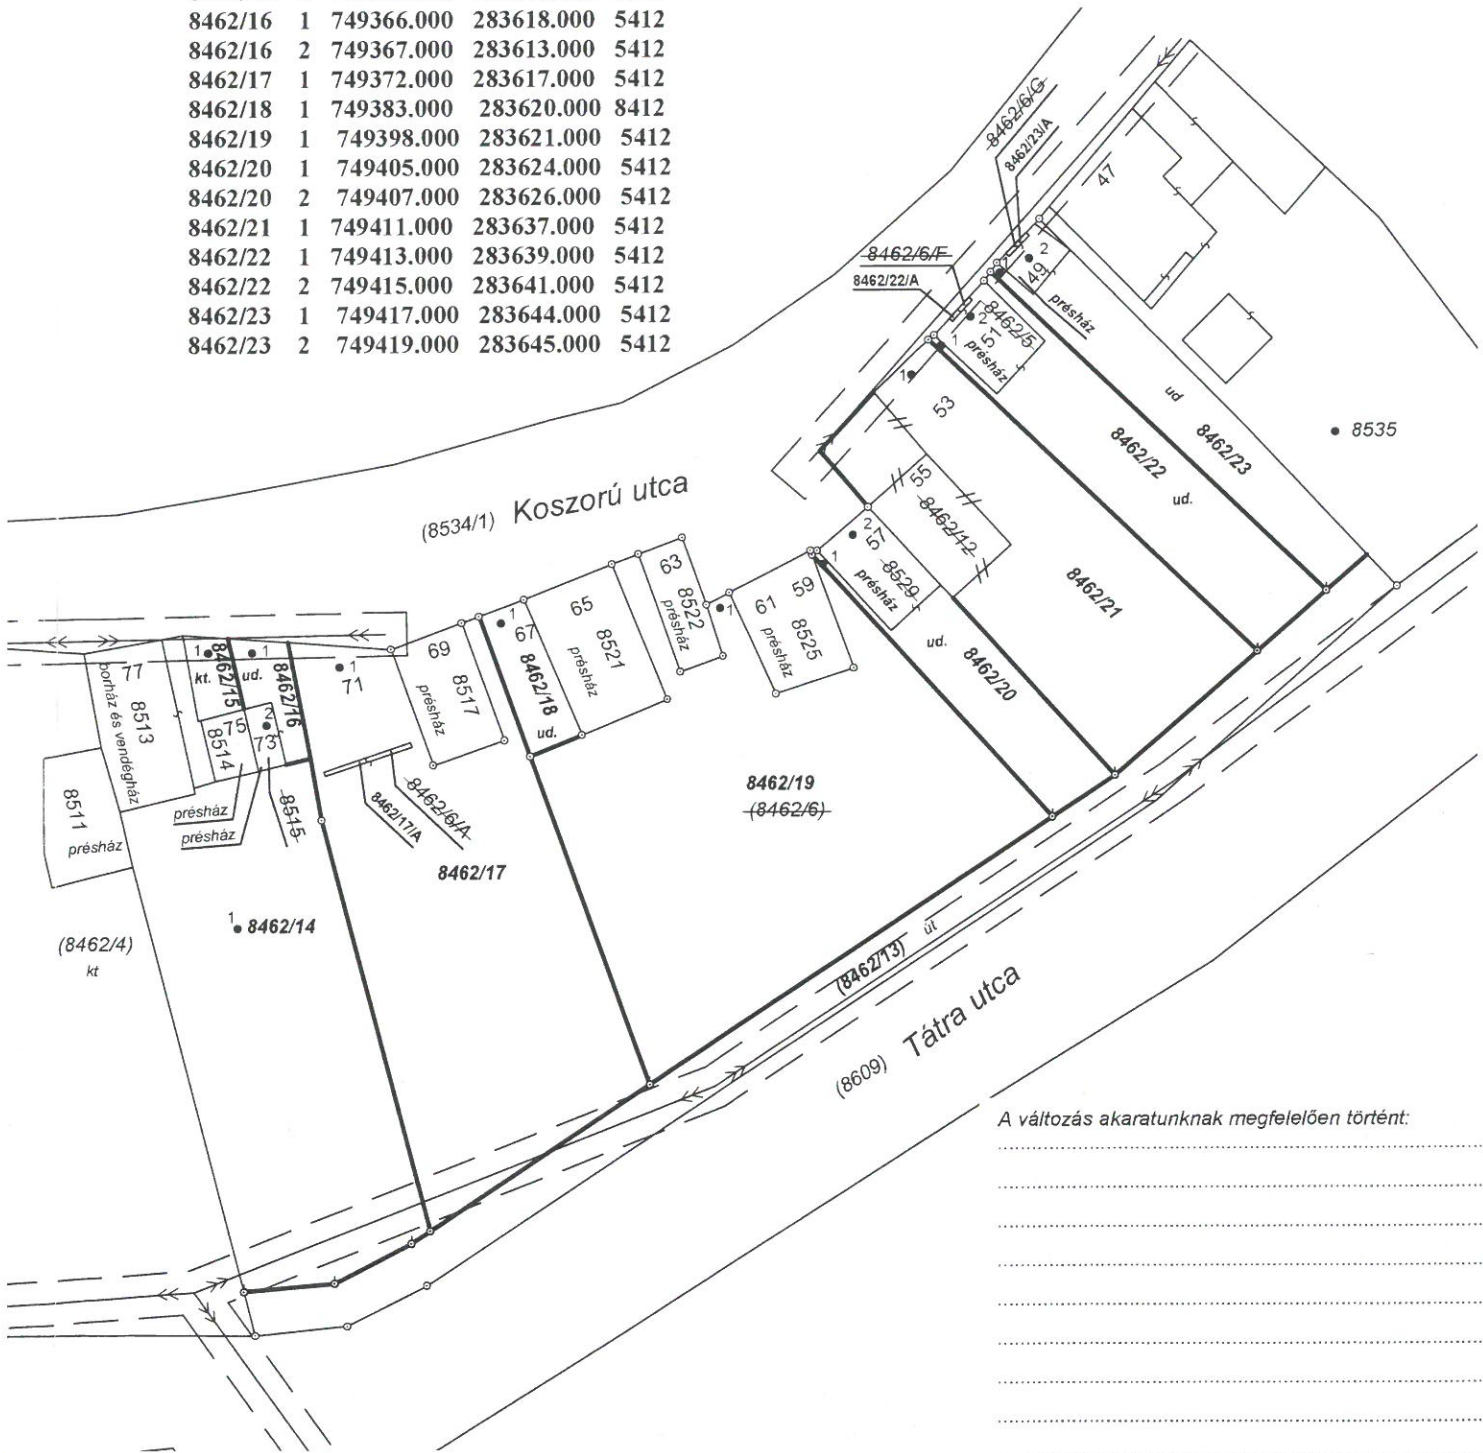

A változás akaratunknak megfelelően történt:

Készítette: Eger 2021.11.20.  
Készítő és minőséget tanúsító:  
földmérő ig. száma: 4300/2013  
Ing.rend.min.sz.: 4134/1995

P.H.

KUGLER ANDRÁS e.v.  
INGATLANRENDEZŐ FÖLDMÉRŐ  
3300 Eger, Zellervár u. 5.  
Eng.szám: 4134/95, Nyt.szám: 4921208  
Adószám: 61808560-1-30  
Bankszámla szám: 62800280-11009577  
KISADÓZÓ

A helyrajzi számozás és a területszámítás helyes. Ez a záradék a  
keltezésétől számított egy évig hatályos.  
Eger, 2022. máj. 9. nap



Záradékoló: \_\_\_\_\_

Ing.rend.min.sz.: \_\_\_\_\_

17.

Külsőterület  
Ing.rend.min.sz.: 1655/2001