

Köztéri emlékoszlop terve

Tárgy:

Szent István Király emlékoszlop építése

3300 Eger, Szent István tér

Hrsz.:10038.

**Építtető:**

Egri Fertálymesteri Testület

Csákói fertálymesterek

3300 Eger, Bajcsy Zs. utca 9.

Alkotók:

Tölgyesi Poós Anna és Poós László

szobrászművész

Tervező-Ügyintéző:

Hoór Kálmán építészmérnök

3300 Eger, Zúgó utca 6.

2023.07.

Tartalomjegyzék

- 1.Címlap
- 2.Tartalomjegyzék
- 3.Műszaki leírás
- 4.Mellékletek

M0	helyszínrajz	1:500
M1	felülnézet	1:20
M2	előlnézet	1:10
M3	oldalnézet	1:10
M4	fotók a helyszínről	
M5	fotók a szoborról	

MŰLEÍRÁS

Tárgy:

Szent István Király emlékoszlop építése

3300 Eger, Szent István tér

Hrsz.:10038.

1 Előzmény

Eger Szent István Városrész Fertálymesteri Testülete Eger városban Szent István téren köztéri emlékoszlop építését határozta el. Az emlékoszlop a tér névadójának Szent István királynak és családjának állít emléket. A testületünk Tölgyesi Poós Anna szobrászművészt bízta meg a szobor megalkotásával.

2 Az emlékoszlop bemutatása

A Szent István királyt és családját ábrázoló szoborkompozíció pályázati gipsz modellje 2015-ben készült. E modell alapján annak újragondolásával bronz öntéssel készül az alkotás, a kompozíció részét képező posztamenssel együtt. A fő alak Szent István király, mellette további négy családtagot ábrázol a szobor. Hátul Géza fejedelem és Sarolt (Szent István szülei), elől Gizella királyné és Imre herceg (a király felesége és fia) láthatók.

A szobrok bronzból készülnek, a posztamens süttői fehér mészkő. A kompozíció teljes magassága 80 cm, felül a fő alak Szent István király magassága 50 cm.

A kompozíció részét képezi a kereszt alapú a posztamens melynek anyaga süttői mészkő.

A fent körülírt alkotás 160 cm magas szürke gránit oszlop tetején áll.

Az oszlopra az alábbi felirat van vésve:

" Szent István király
1000-1038".

" Tartsd mindig eszedben,
hogy minden ember
azonos állapotban születik,
hogy semmi nem emel fel,
csakis az alázat.
Semmi sem taszít le,
csakis a gőgösség. "

Szent István Király intelmeiből.

Kuruc Ágnes fordítása



3 A szobor elhelyezése

Eger, Szent István városnegyed a város szívében, az Eger-patak közelében kialakult falusias beépítésű városrész. Ennek súlypontjában a Mocsáry, Tinódi, Bajza és az Ív utca találkozásánál található a Szent István tér. Parkosított környezet melynek súlypontjában egy ácsolt harangláb emelkedik, körben pihenőpadokkal. E szakrális tér jeles ünnepek helyszíne, ahol az itt élő lakosok a fertálmesterekkel és meghívottakkal ünnepelnek. A tervezett köztéri alkotás a harangláb közelében, az odavezető sétány mellett kerülne felállításra, a tér névadója, Szent István király emlékére. Az emlékoszlop közadakozásból épül.

Eger, 2023. 07.



Hoór Kálmán építésmérnök
3300 Eger, Zúgó utca 6.

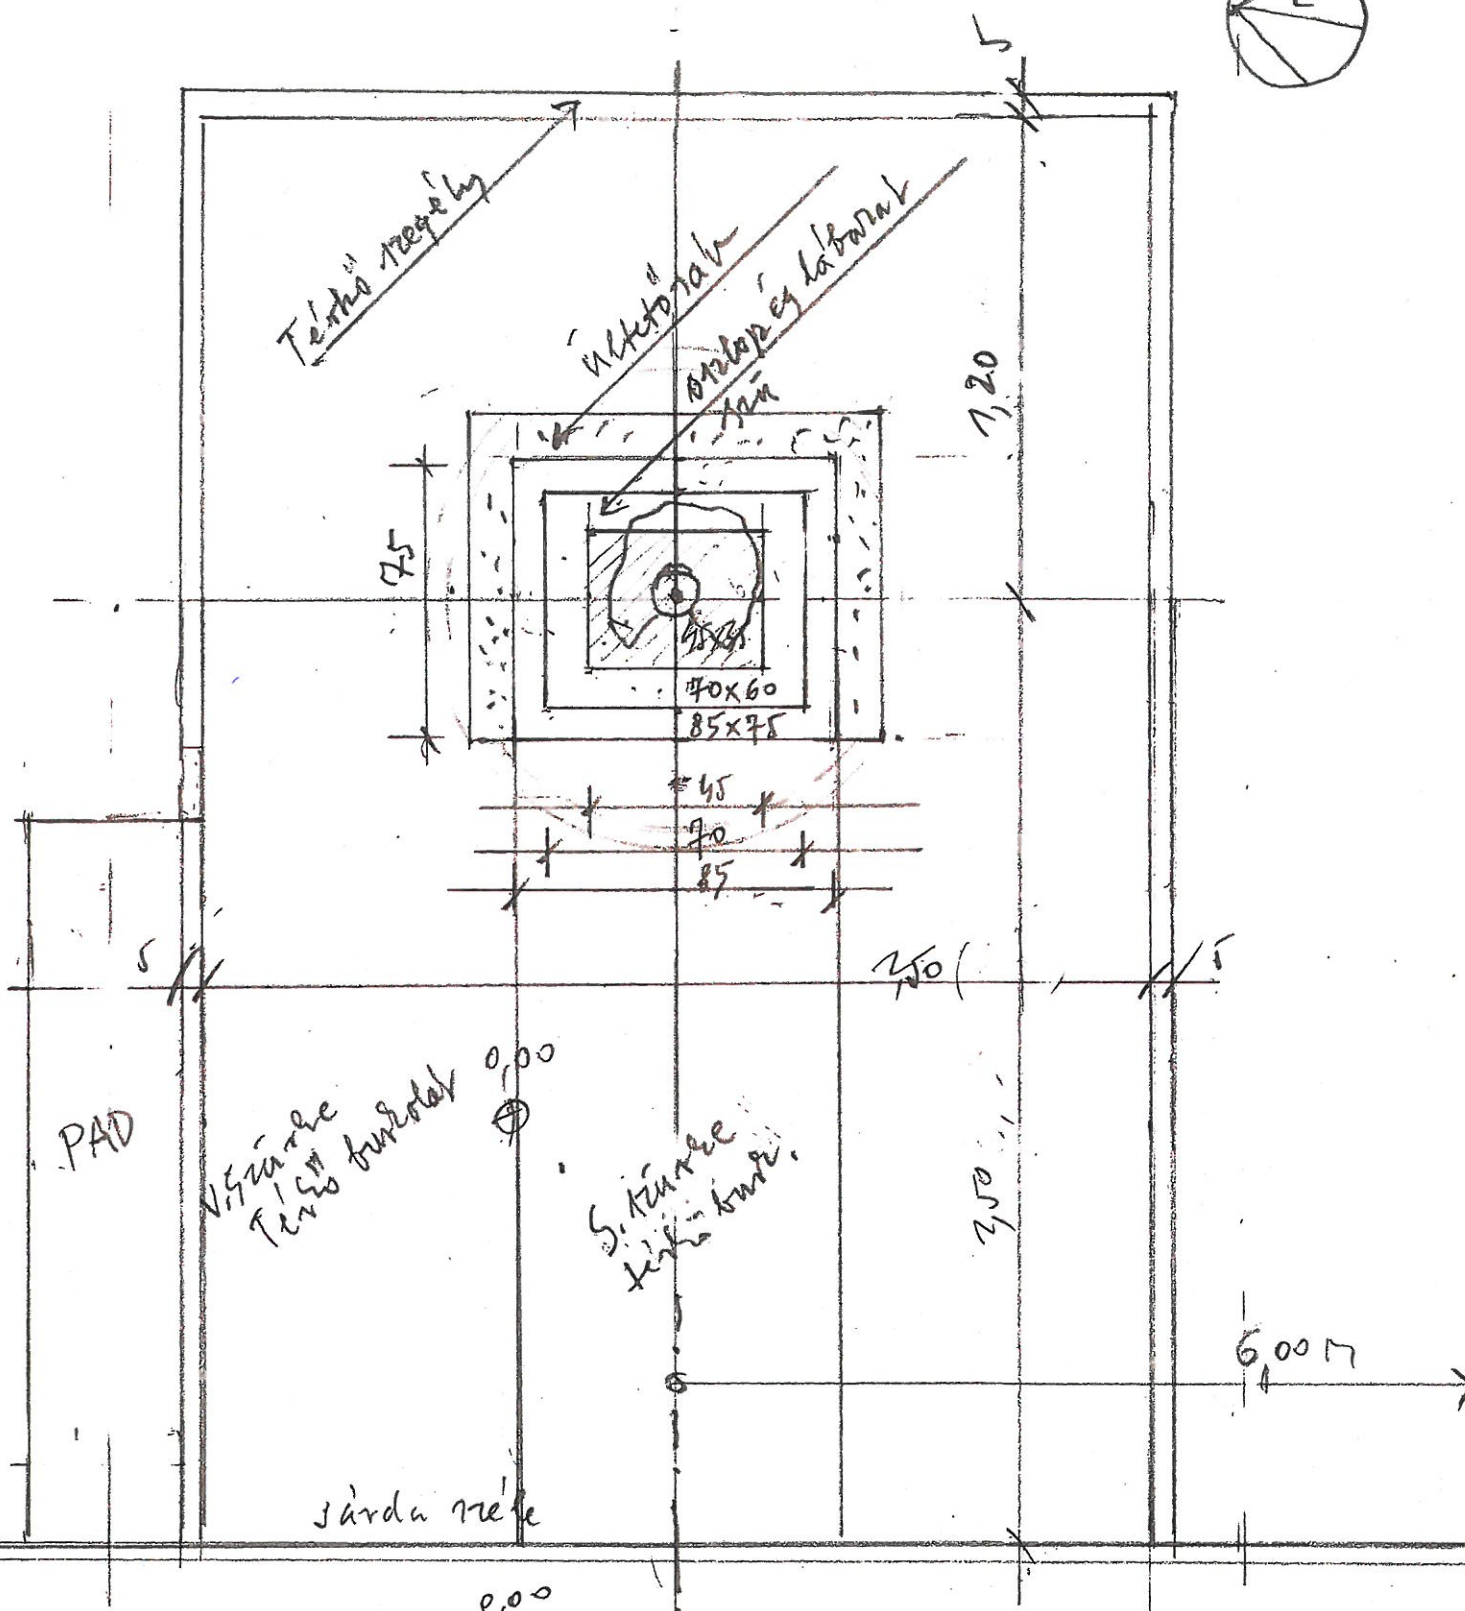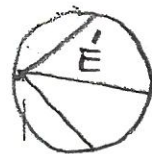


MEGLÉVŐ JÁRDA

2027.08.22


Eger, Szent István tér - Szent István emléktábla
Felmérés m = 1:20

M1

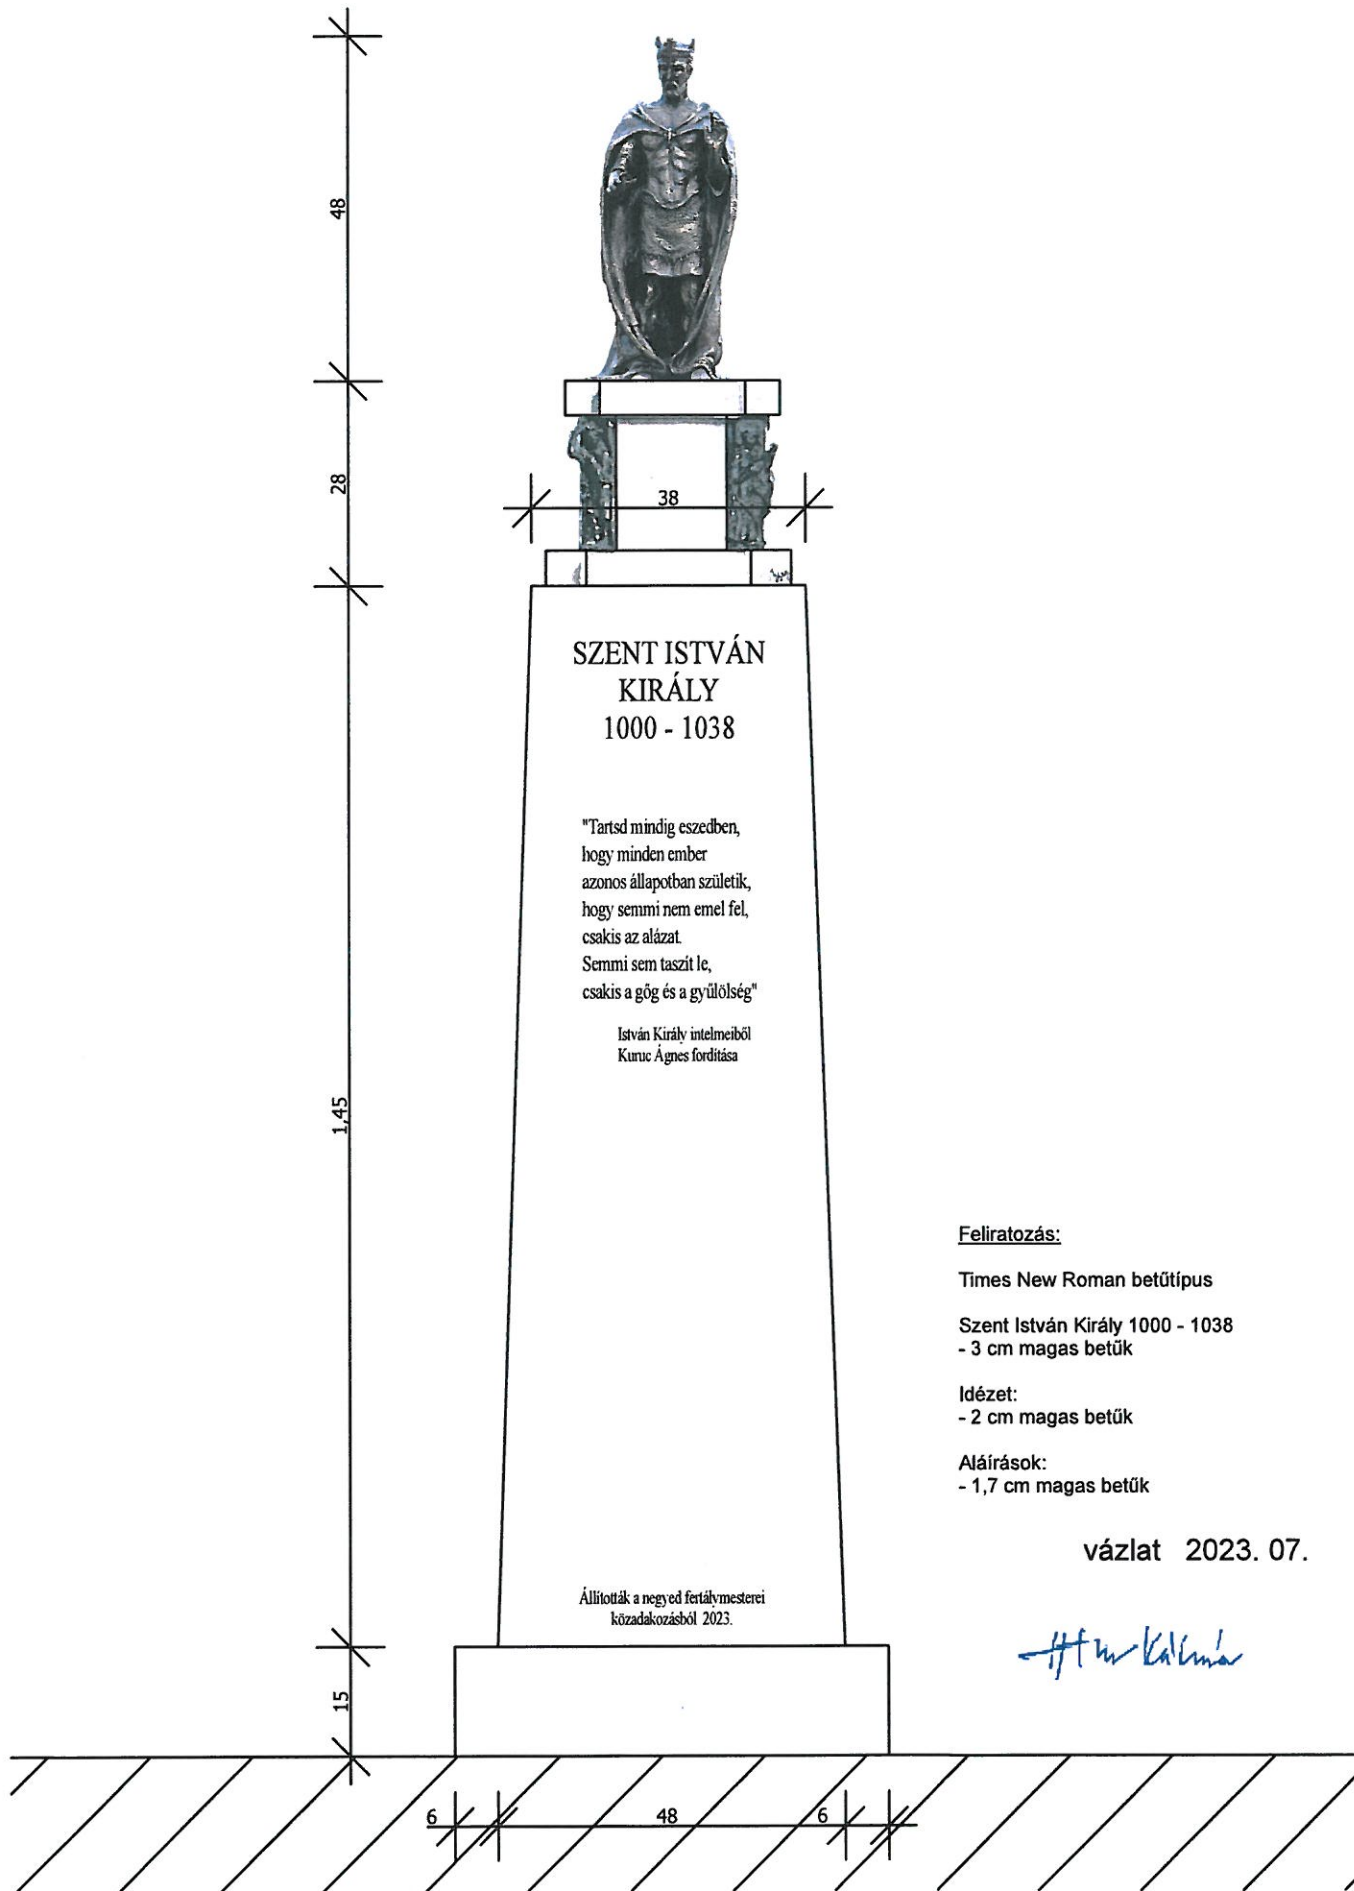


SZENT ISTVÁN SZOBOR OSZLOPPAL ÉS FELIRATTAL

142a

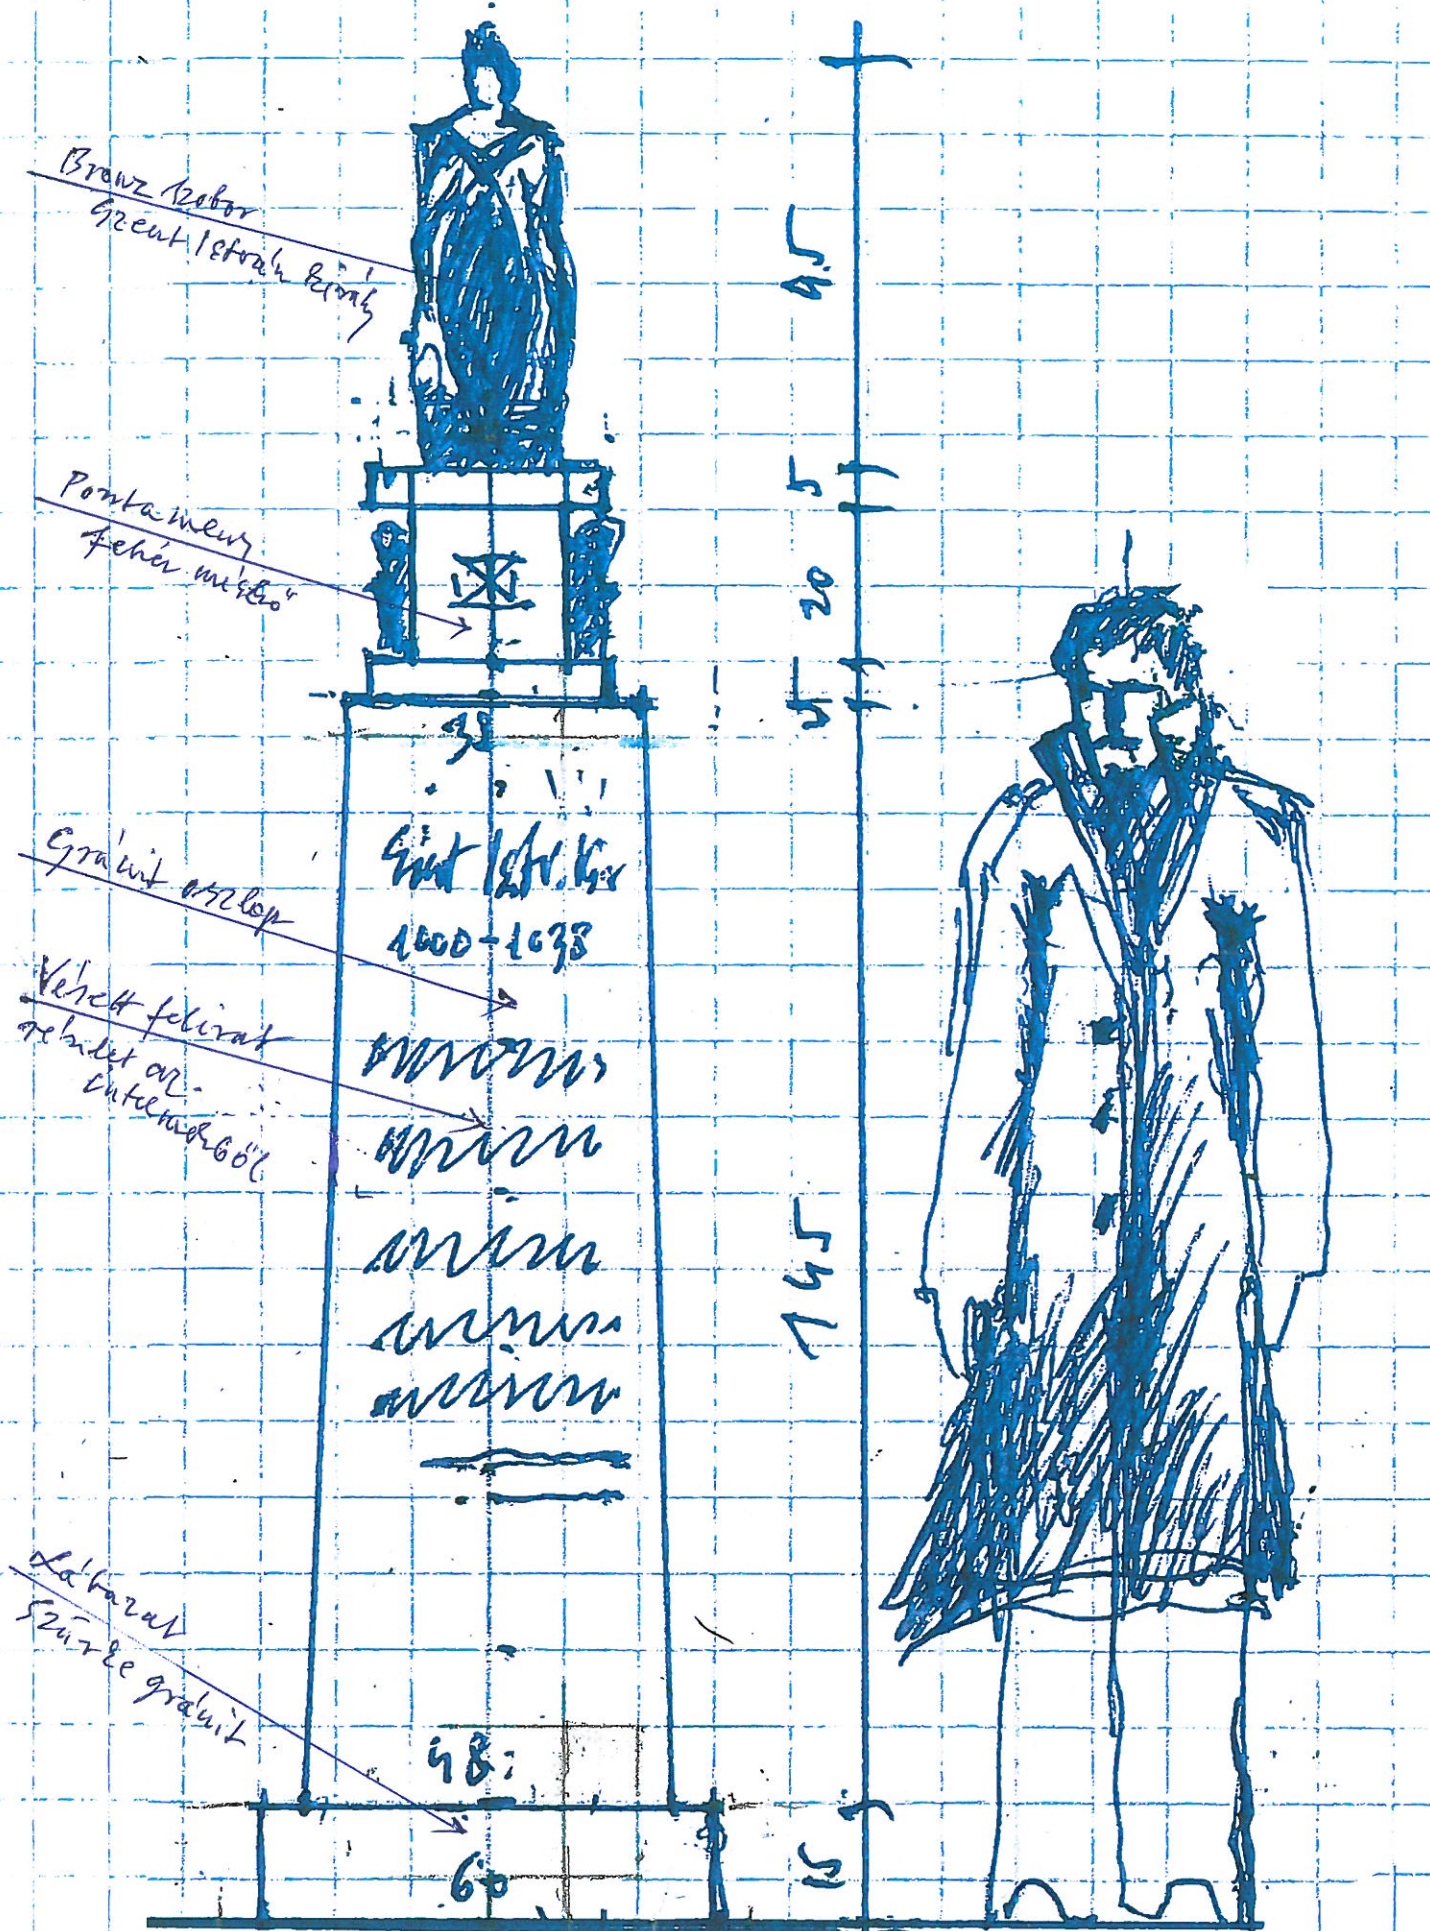

Eger, Gyertya István emlékeztető Előtervezet M=1:40
 2023.06.20.

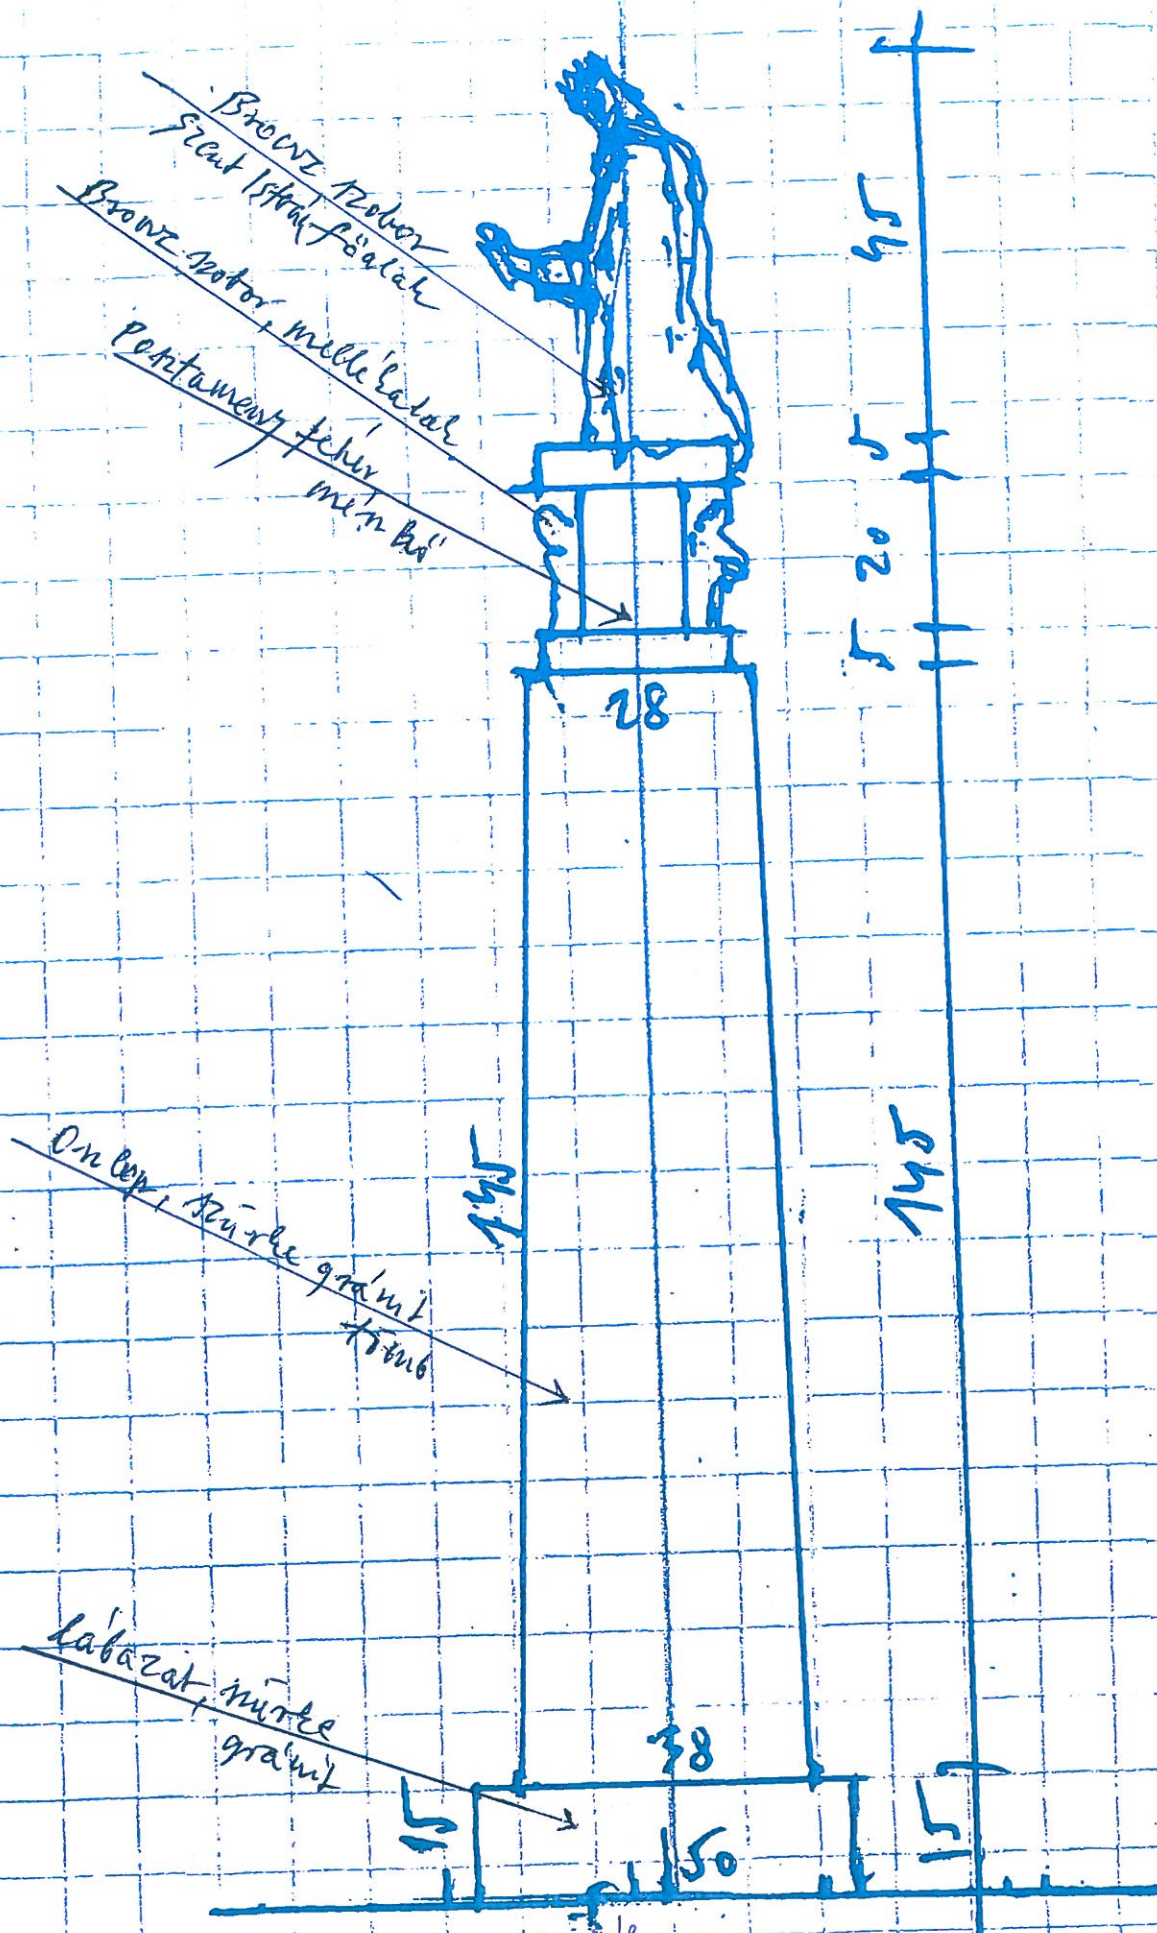

Eger, Eger István emléke; oldalnézet $m=1:10$


11.11.2023. 06. 20.


143



EGER Szent István tér - Fotó's a helyszínről (4db)

M4

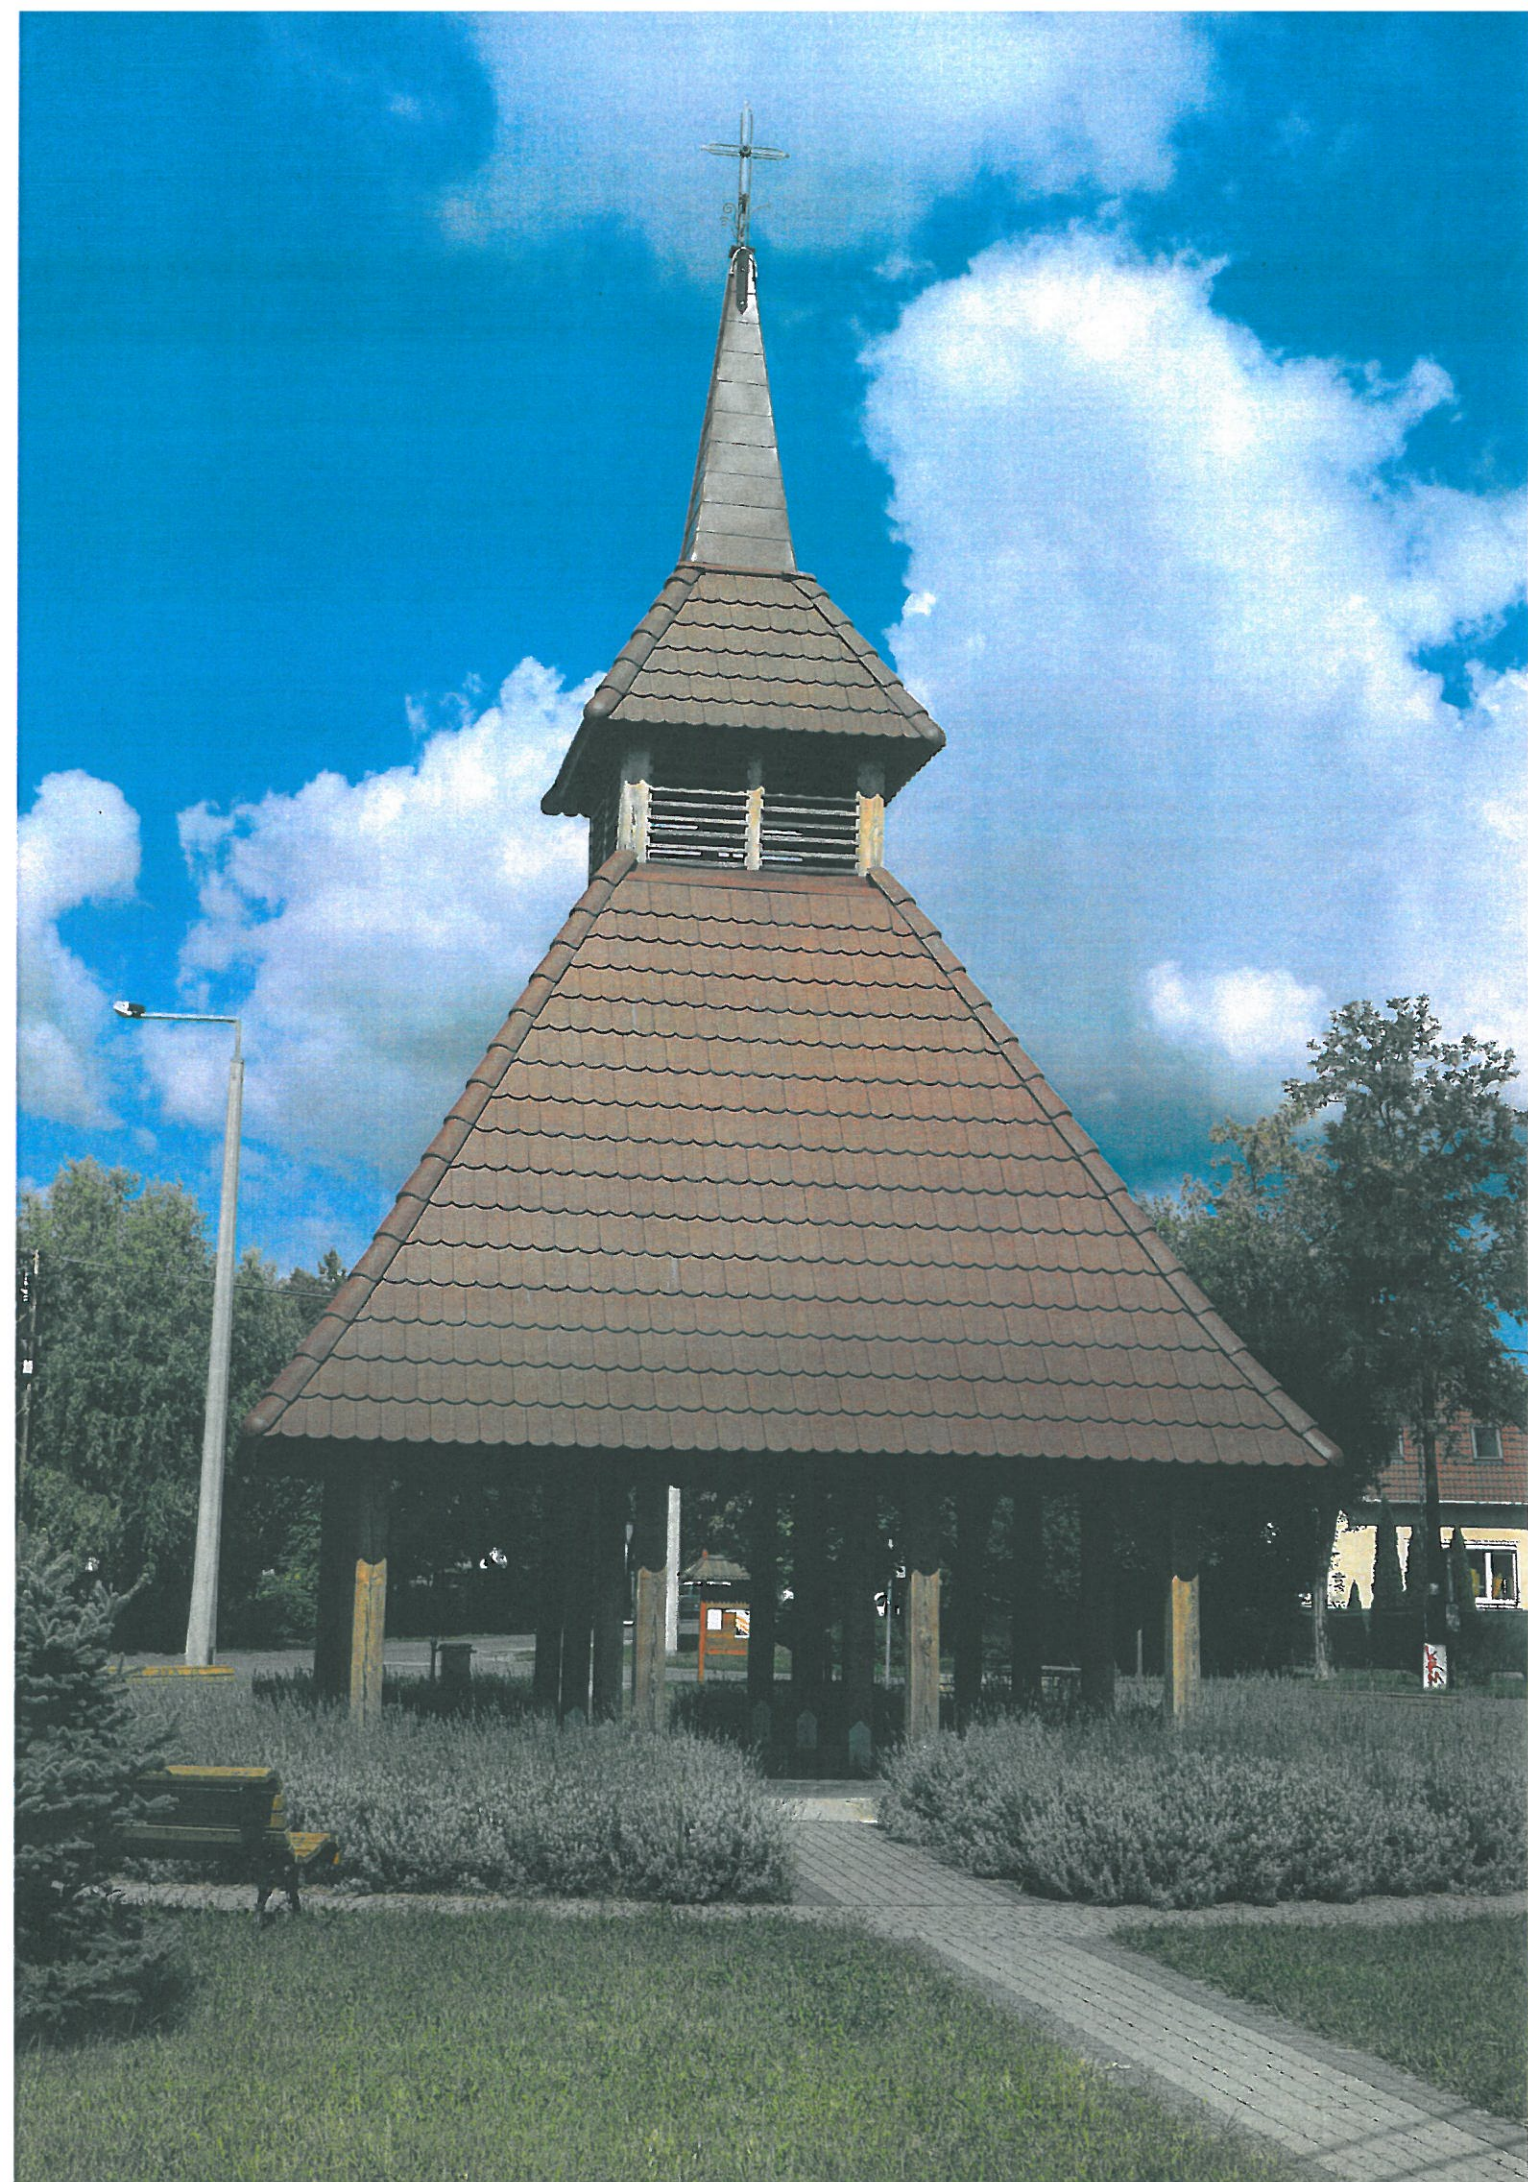

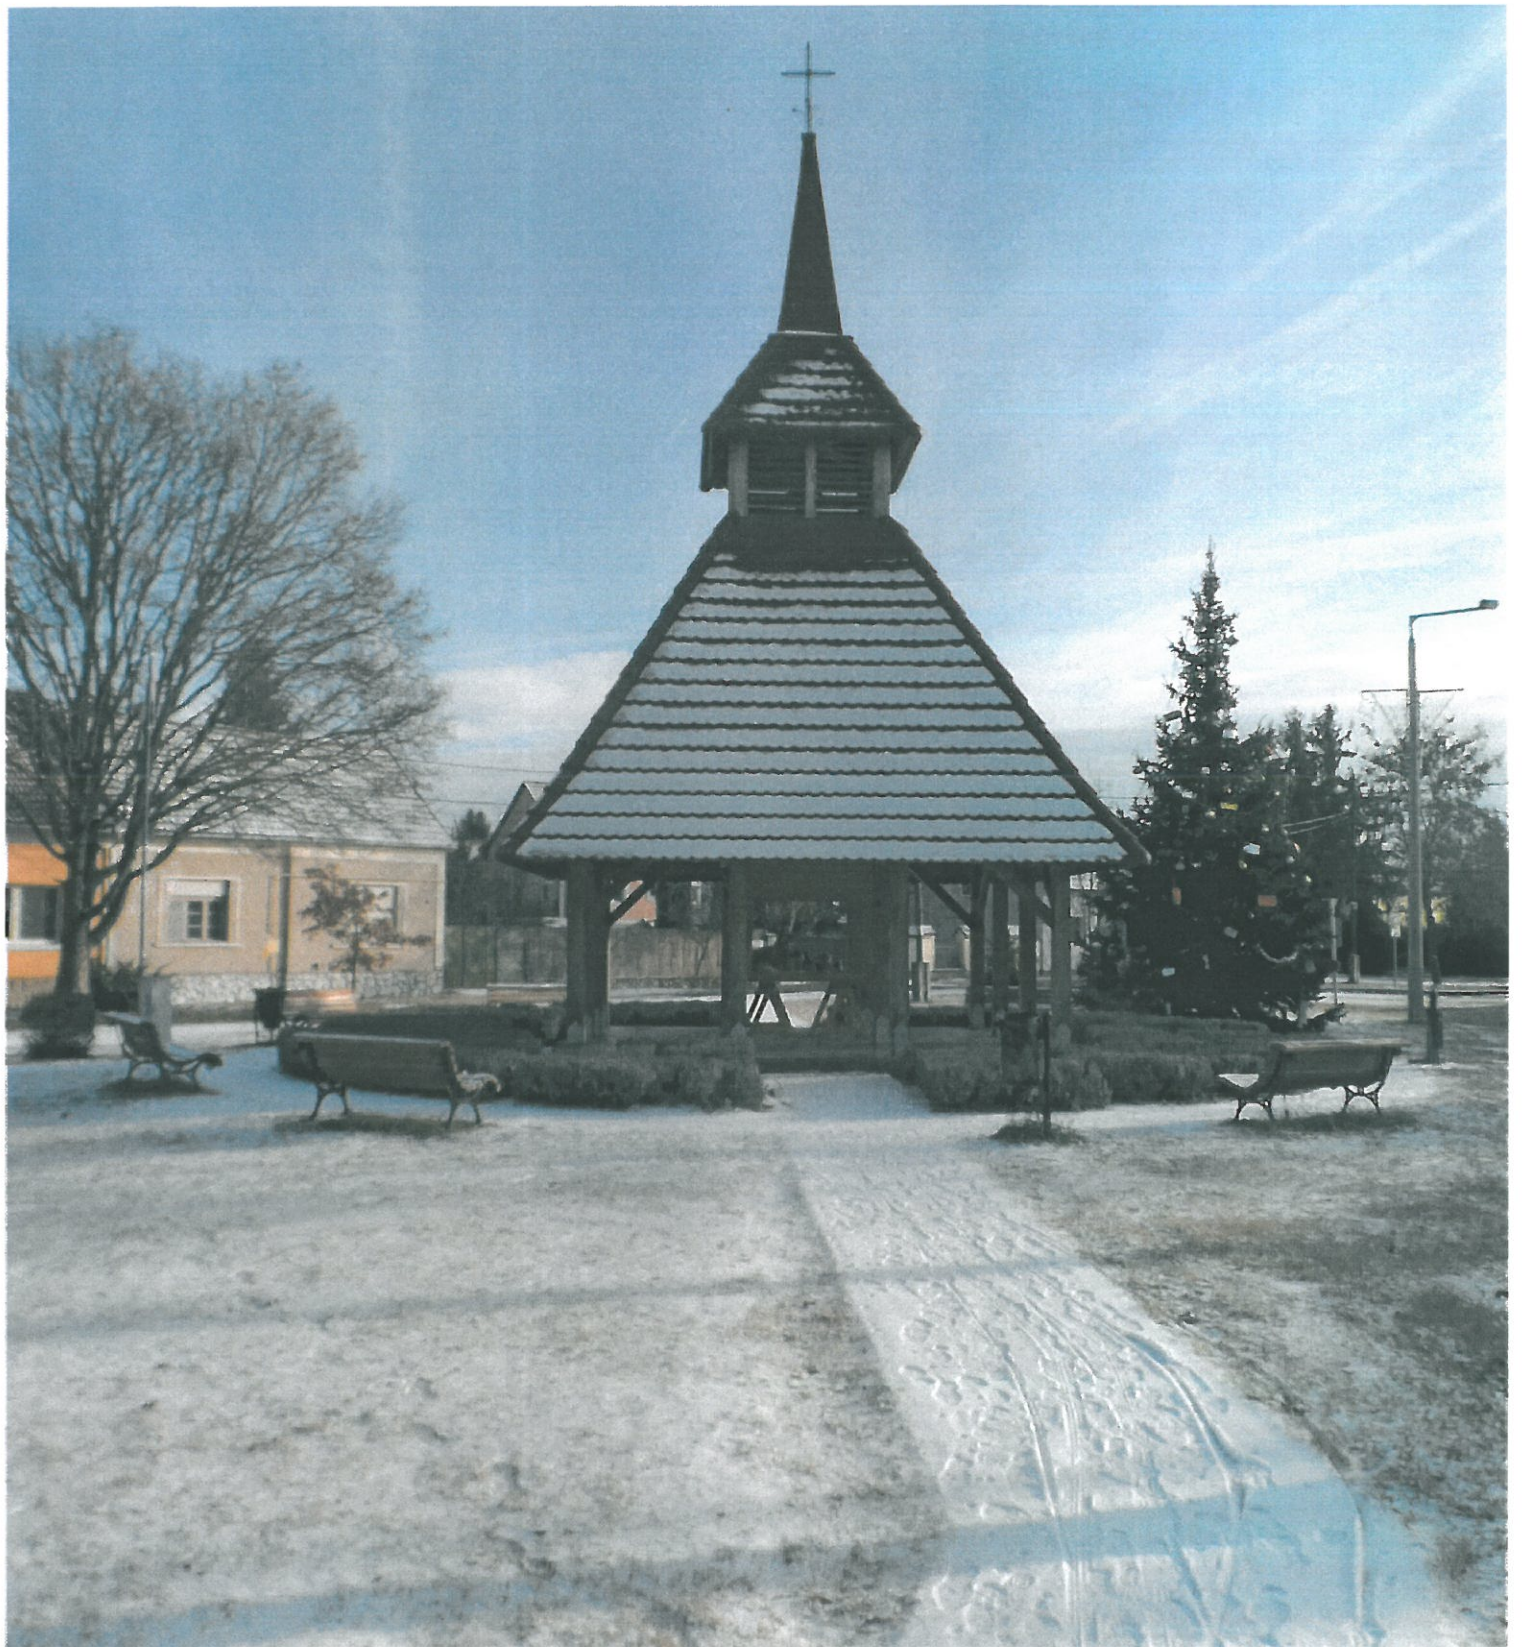





Eger, Szent István szobra – Fotó a szoborról (4)



42 cm

(Szent) Istvánt és családját ábrázoló szoborkompozíció, pályázati terv. 2015- ben készült. 5 alakos, a 4 kisebb alak: hátul Géza és Sarolt (Szent István szülei), elől Gizella és Imre herceg, (felesége és fia) láthatóak. A szoborterv teljes magassága 70 cm. A főalak, István, magassága 42 cm



70 cm



117 cm

Tölgyesi Pál Anna szobra'n alkotása



