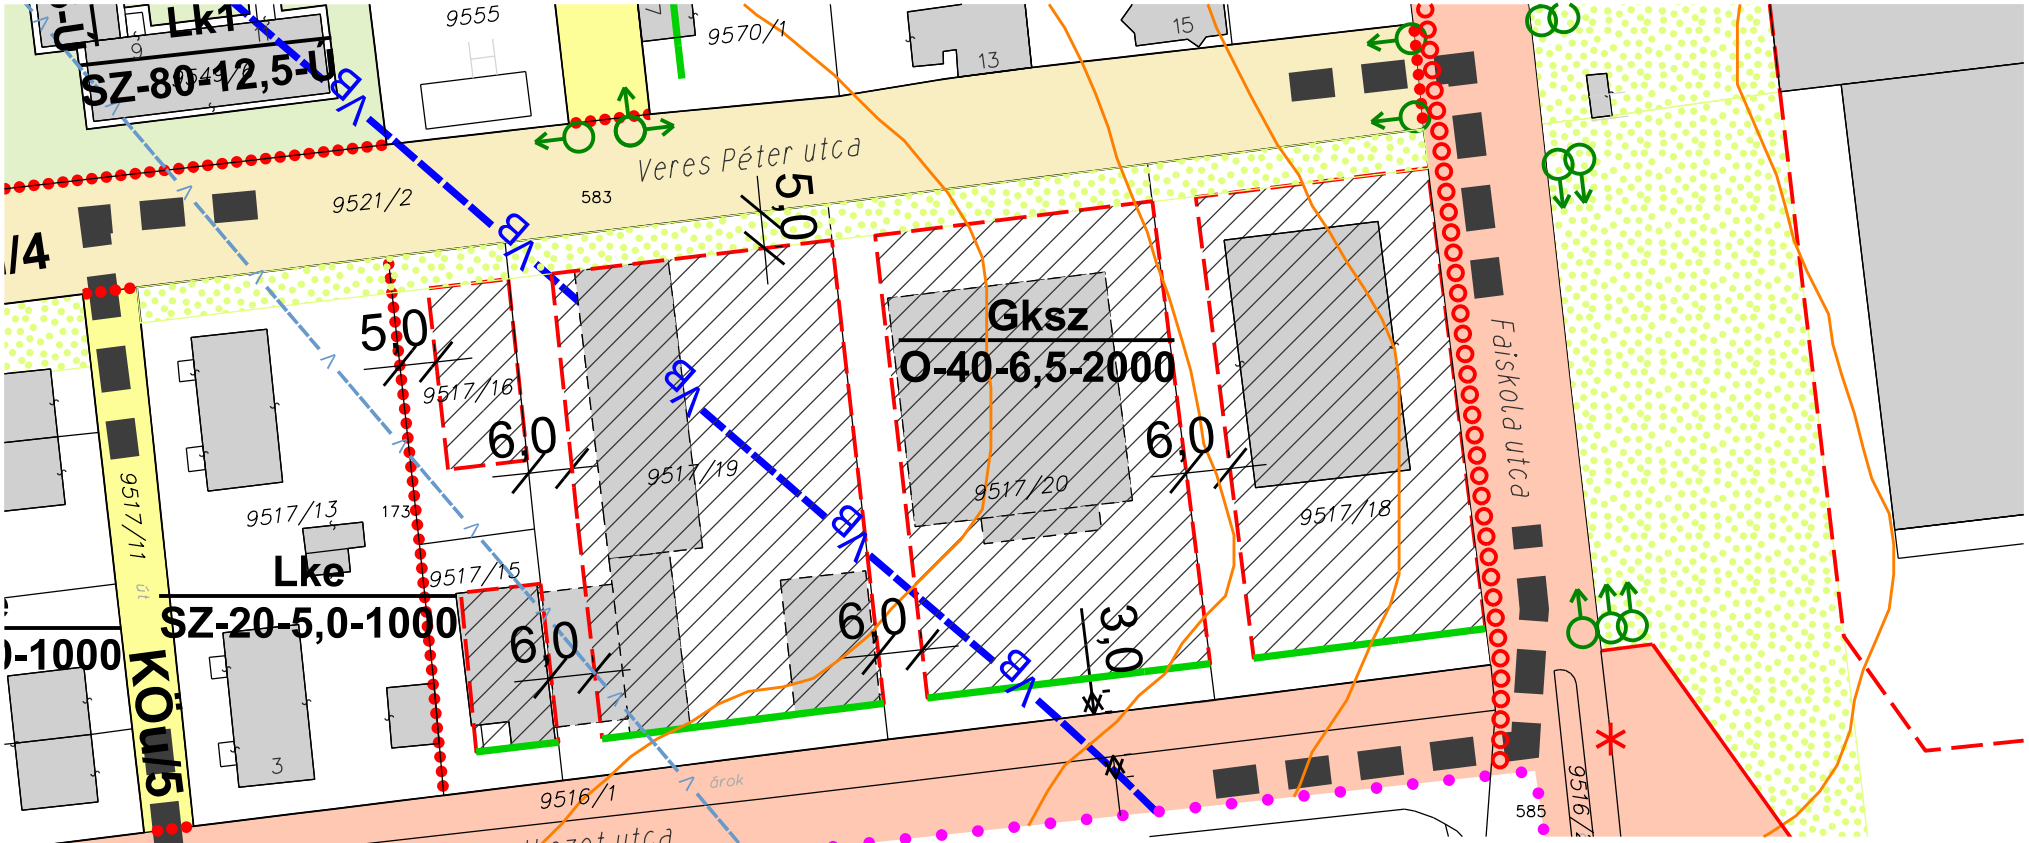

Generál tervező: Főépítészi Csoport	3300. Eger Dobó István tér 2. Tel.: +36-36-523-733 Fax.: +36-36-523-786 www.eger.hu foepit@ph.eger.hu	*Megbízó:* Eger Megyei Jogú Város Önkormányzata Eger, Dobó tér 2. *Megbízó képviselője:* Habis László polgármester Rátkai Attila főépítész

Munka megnevezése:
Eger Megyei Jogú Város Helyi Városrendezési és Építési Szabályzatáról szóló 27/2008.(VI.27.) számú rendeletének Eger, Lajosváros-kelet városrész Szabályozási Terv módosítása

Munkarész megnevezése:
SZABÁLYOZÁSI TERV MÓDOSÍTÁS
Eger, Lajosváros-kelet városrész Szabályozási Terv módosítása
Szövetkezet utca - Faiskola utca - Veres Péter utca és a 9517/11 helyrajzi számú ingatlanokkal határolt tömbre vonatkozóan
1. számú melléklet

ÉSZAK

Vezető tervező: **Wolf Beáta** TT1-É-01-2384/11

Rajzszám: **M 1. 9. - m1**

Dátum: **2013. június 10.**

Lépték: **M = 1 : 1000**

"Készült az Állami alapadatok felhasználásával"
A hiteles, záradékolt, földhivatali ingatlannyilvántartási alaptérkép felhasználásával
Digitális feldolgozás Bentley PowerMap