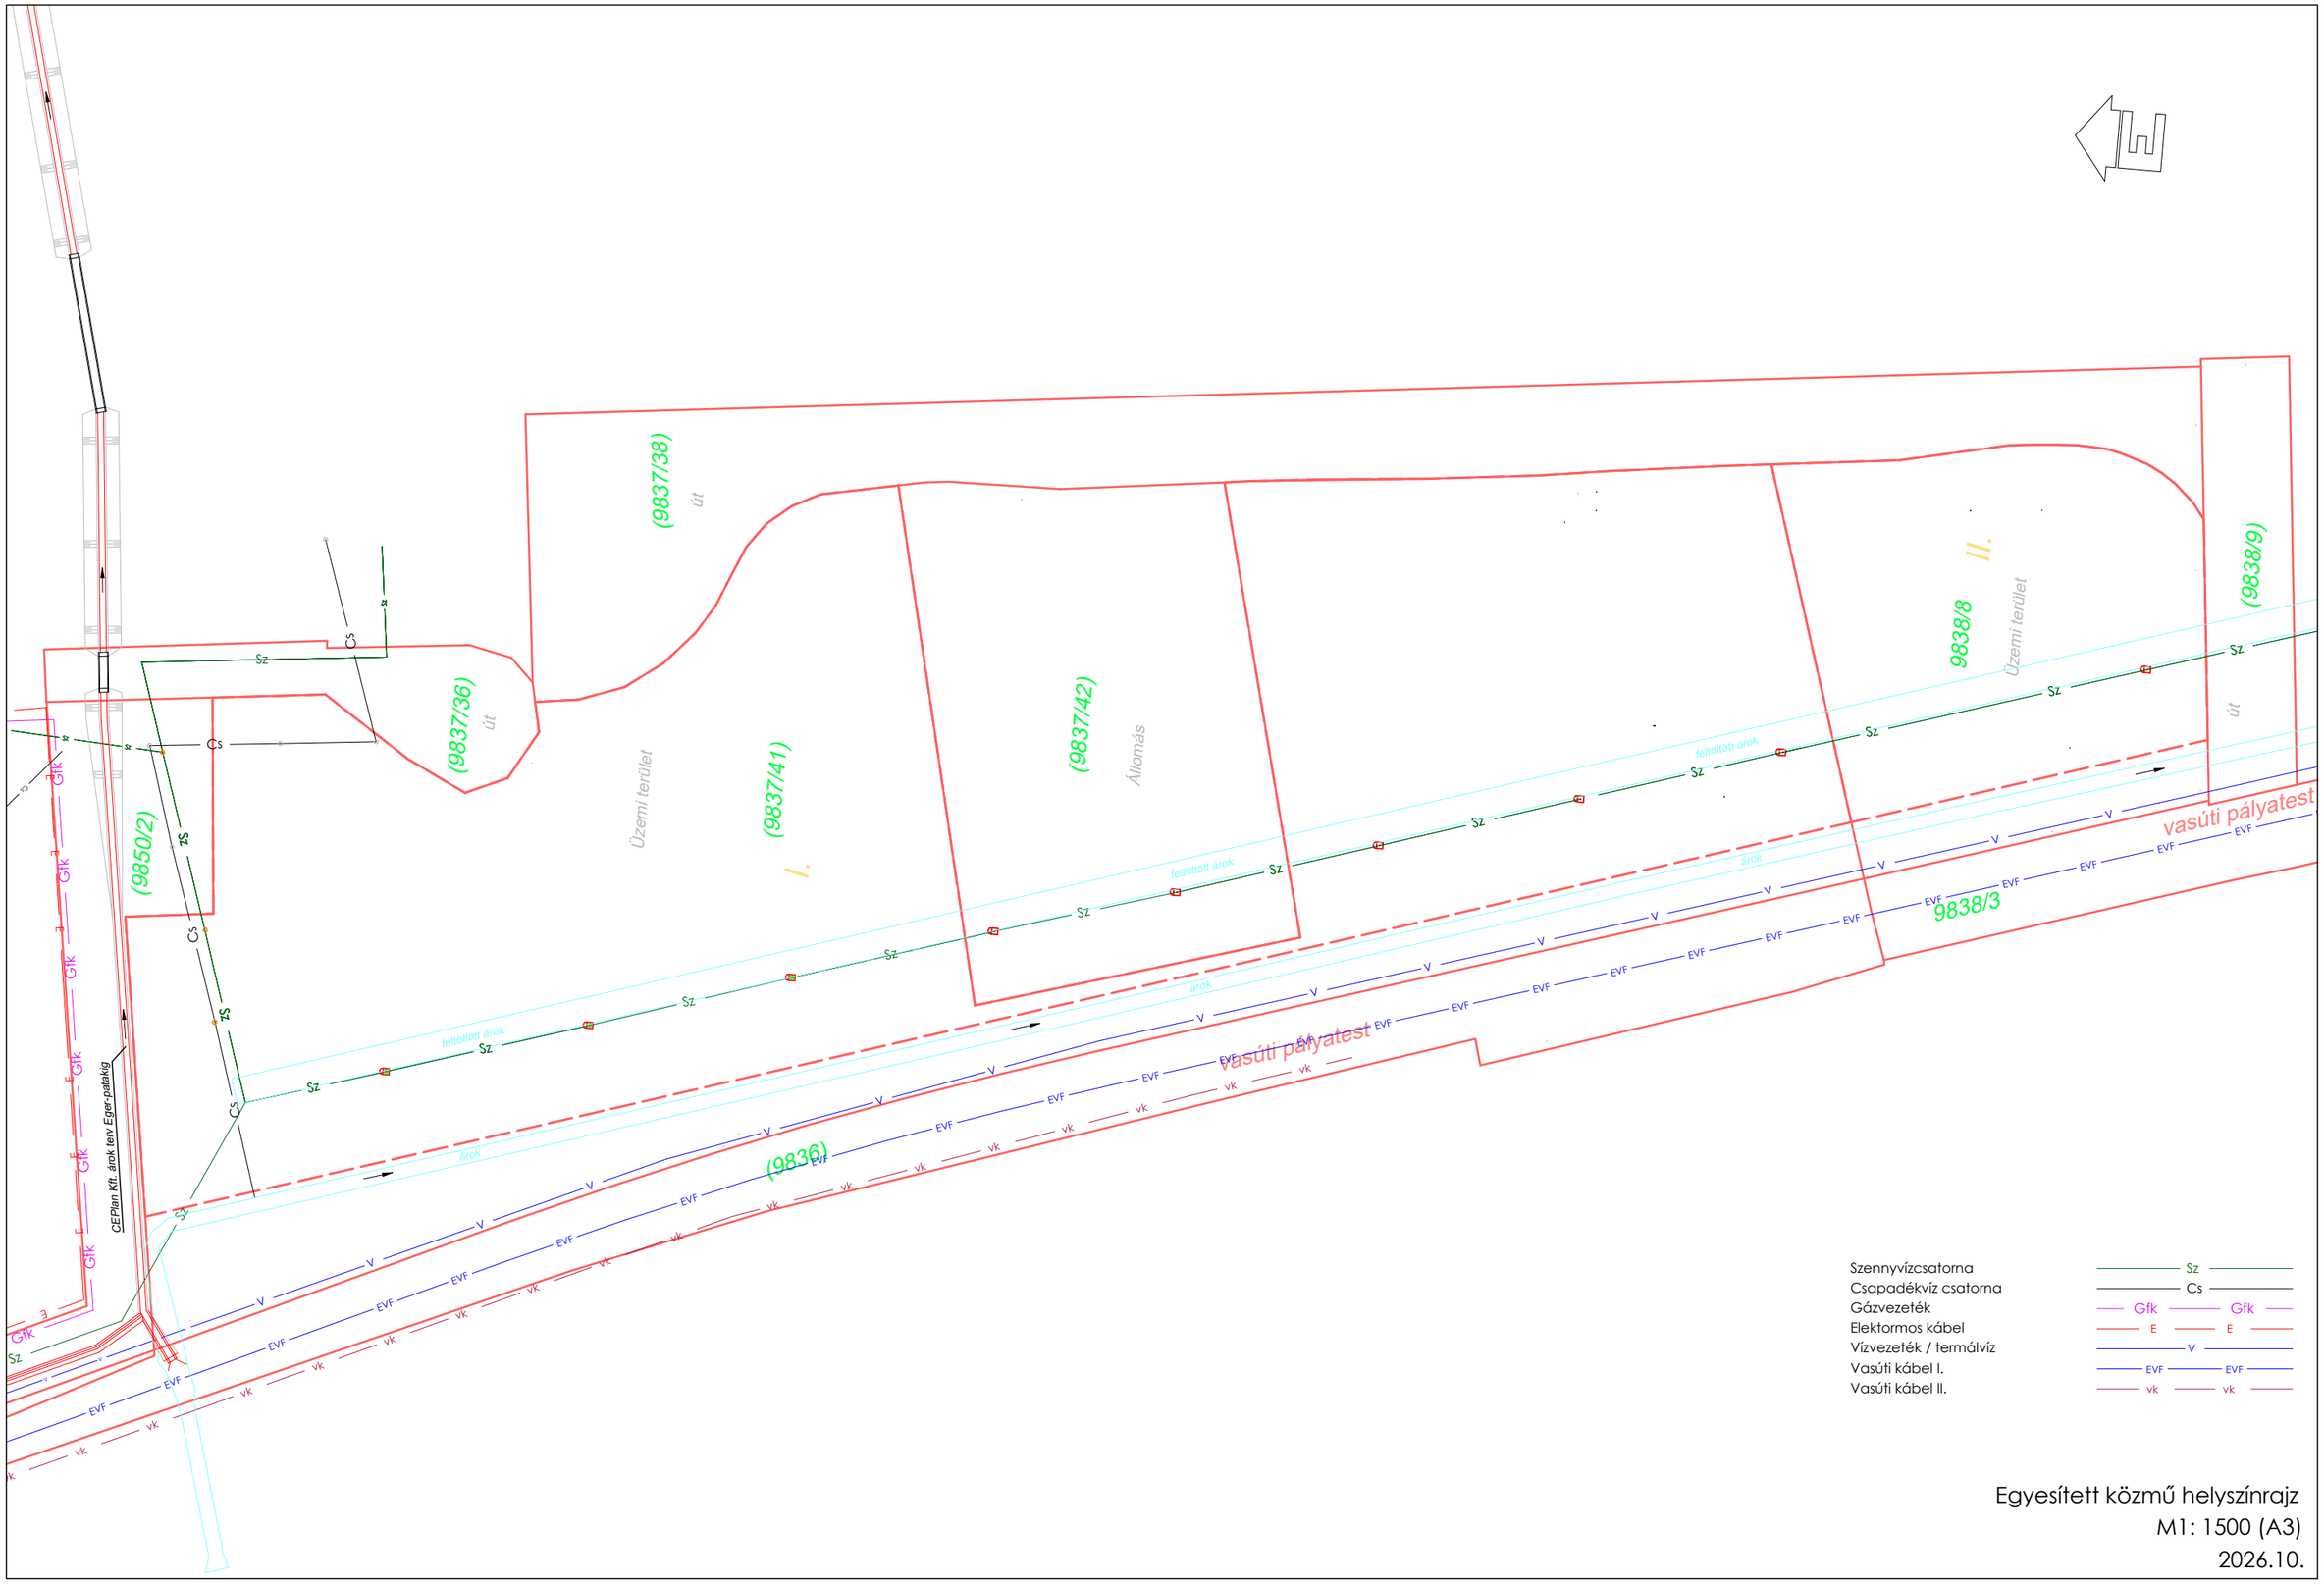


Egyesített közmű helyszínrajz

M1: 1500 (A3)

2026.10.