módosította a 24/2010. (VIII. 06.) önk. rend.

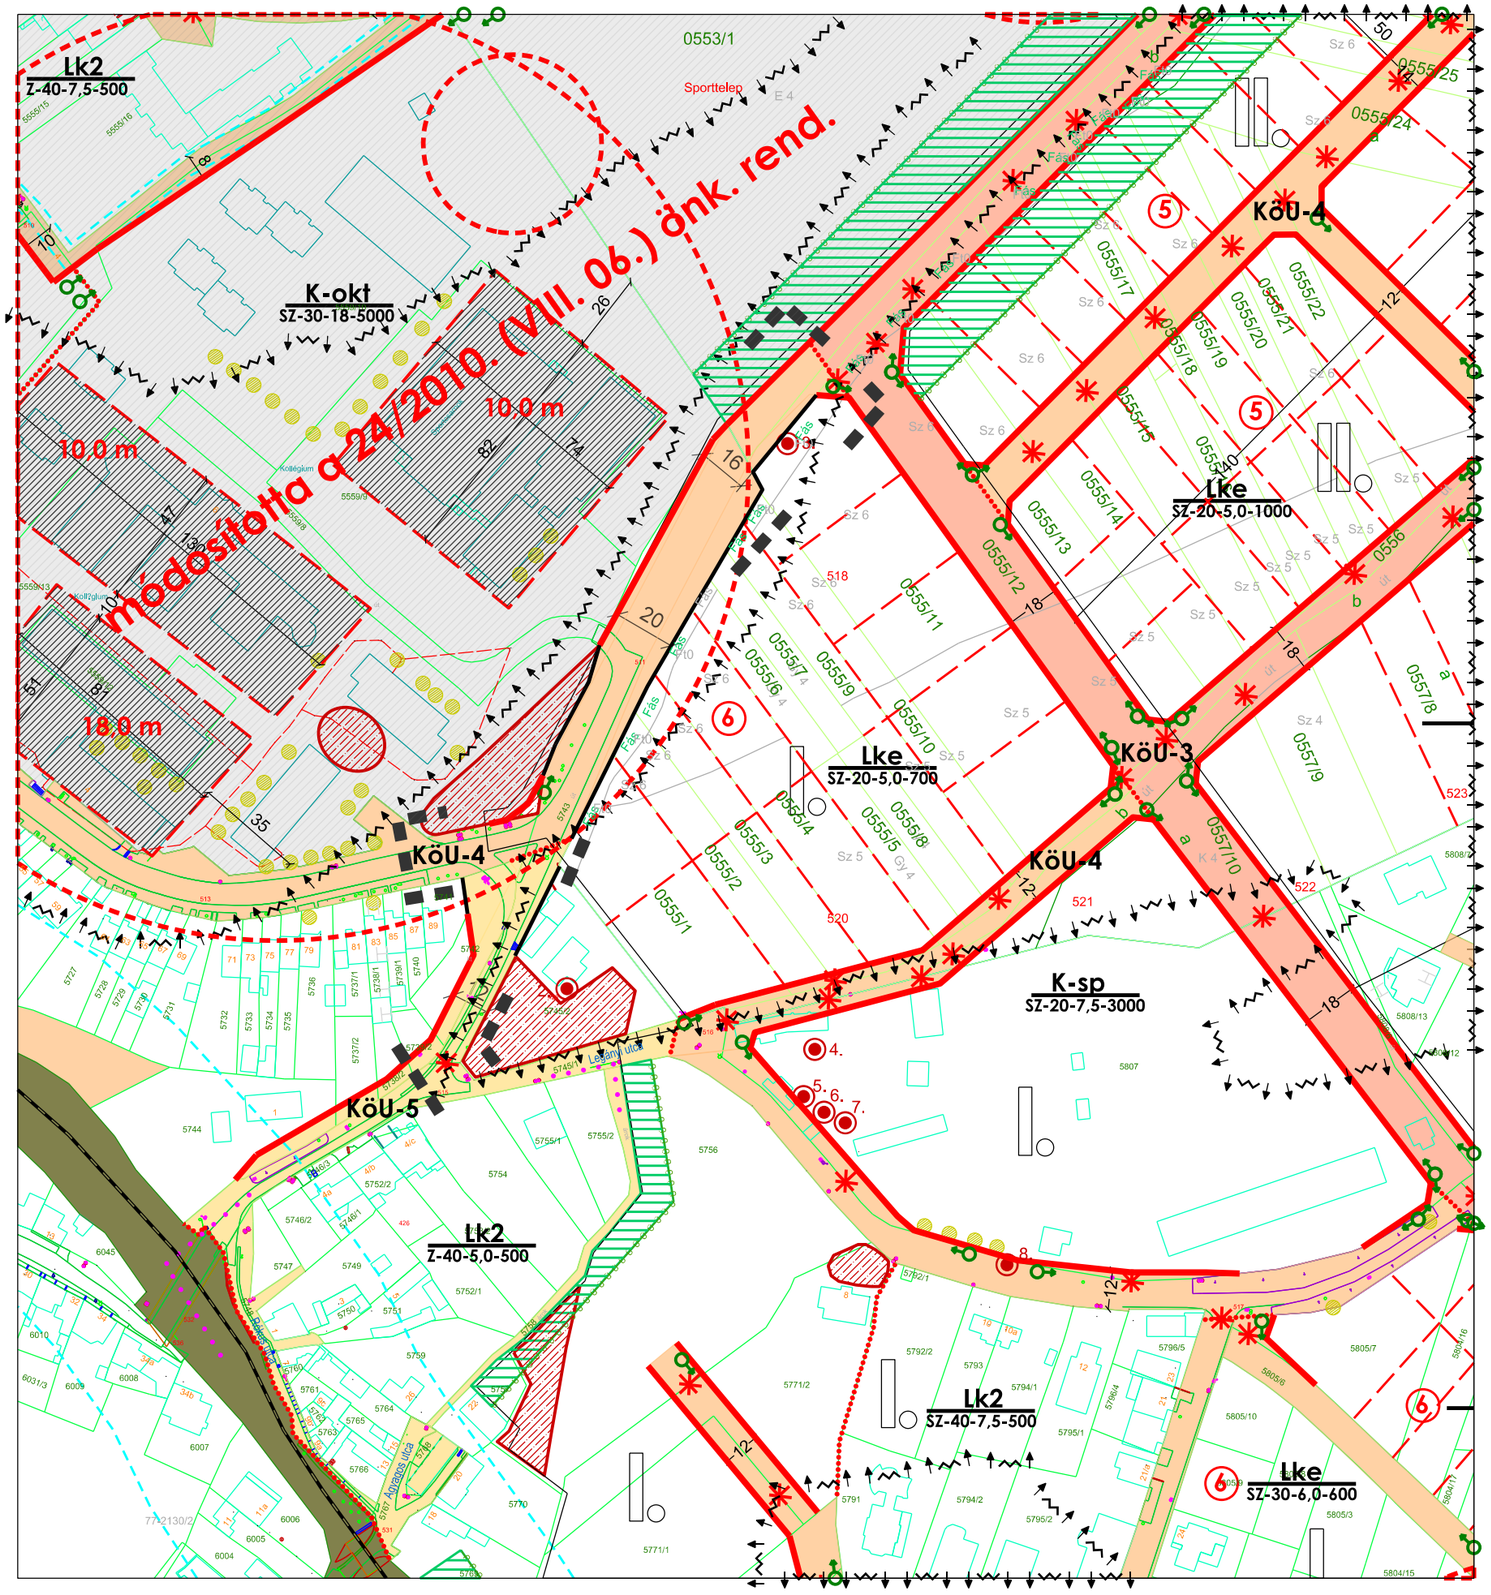

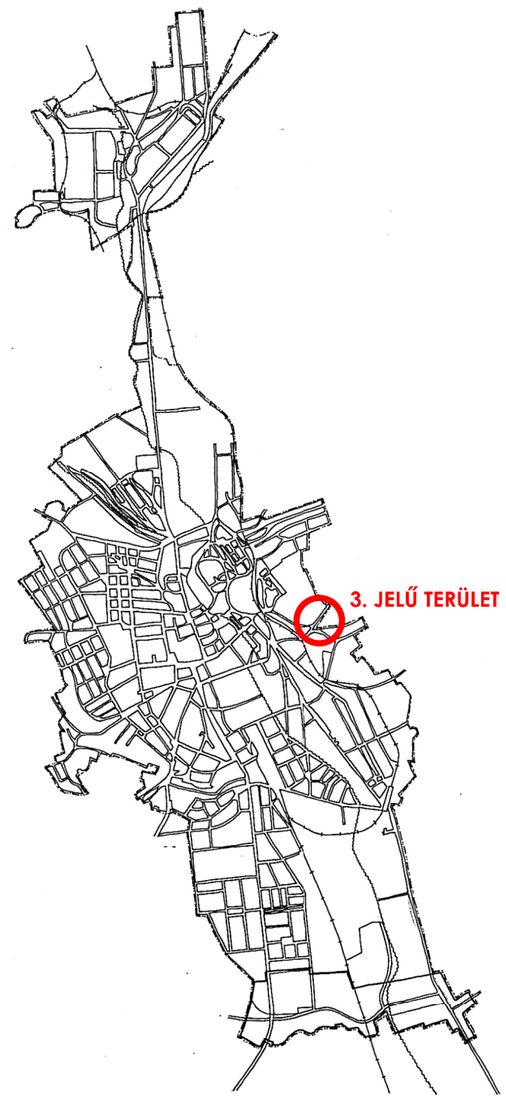

Generál tervező: Főépítészi Csoport	3300. Eger Dobó István tér 2. Tel.: +36-36-523-733 Fax.: +36-36-523-786 www.eger.hu foepit@ph.eger.hu	*Megbízó:* Eger MJV Önkormányzata, Polgármesteri Hivatal Eger, Dobó tér 2. *Megbízó képviselője:* Habis László polgármester Rátkai Attila főépítész

Munka megnevezése:

EGER, ALMAGYAR ÉS MERENGŐ VÁROSRÉSZEK

LEÁNYKA UTCA KÖZTERÜLETI SZABÁLYOZÁSI VONALÁNAK KORREKCIÓJA

Munkarész megnevezése:

SZABÁLYOZÁSI TERV MÓDOSÍTÁSA

Vezető tervező: **Wolf Beáta** TT1-É-01-2384/11	*Rajzszám:* **M1.12.-m2**
Dátum: **2011. november**	*Lépték:* **M=1:2000**

ÉSZAK

"Készült az Állami alapadatok felhasználásával"
A hiteles, záradékolt, földhivatali ingatlannyilvántartási alaptérkép felhasználásával
Digitális feldolgozás Bentley PowerMap