


**Jóváhagyva a 20/2009. (III. 27.) sz.
önkormányzati rendelettel**

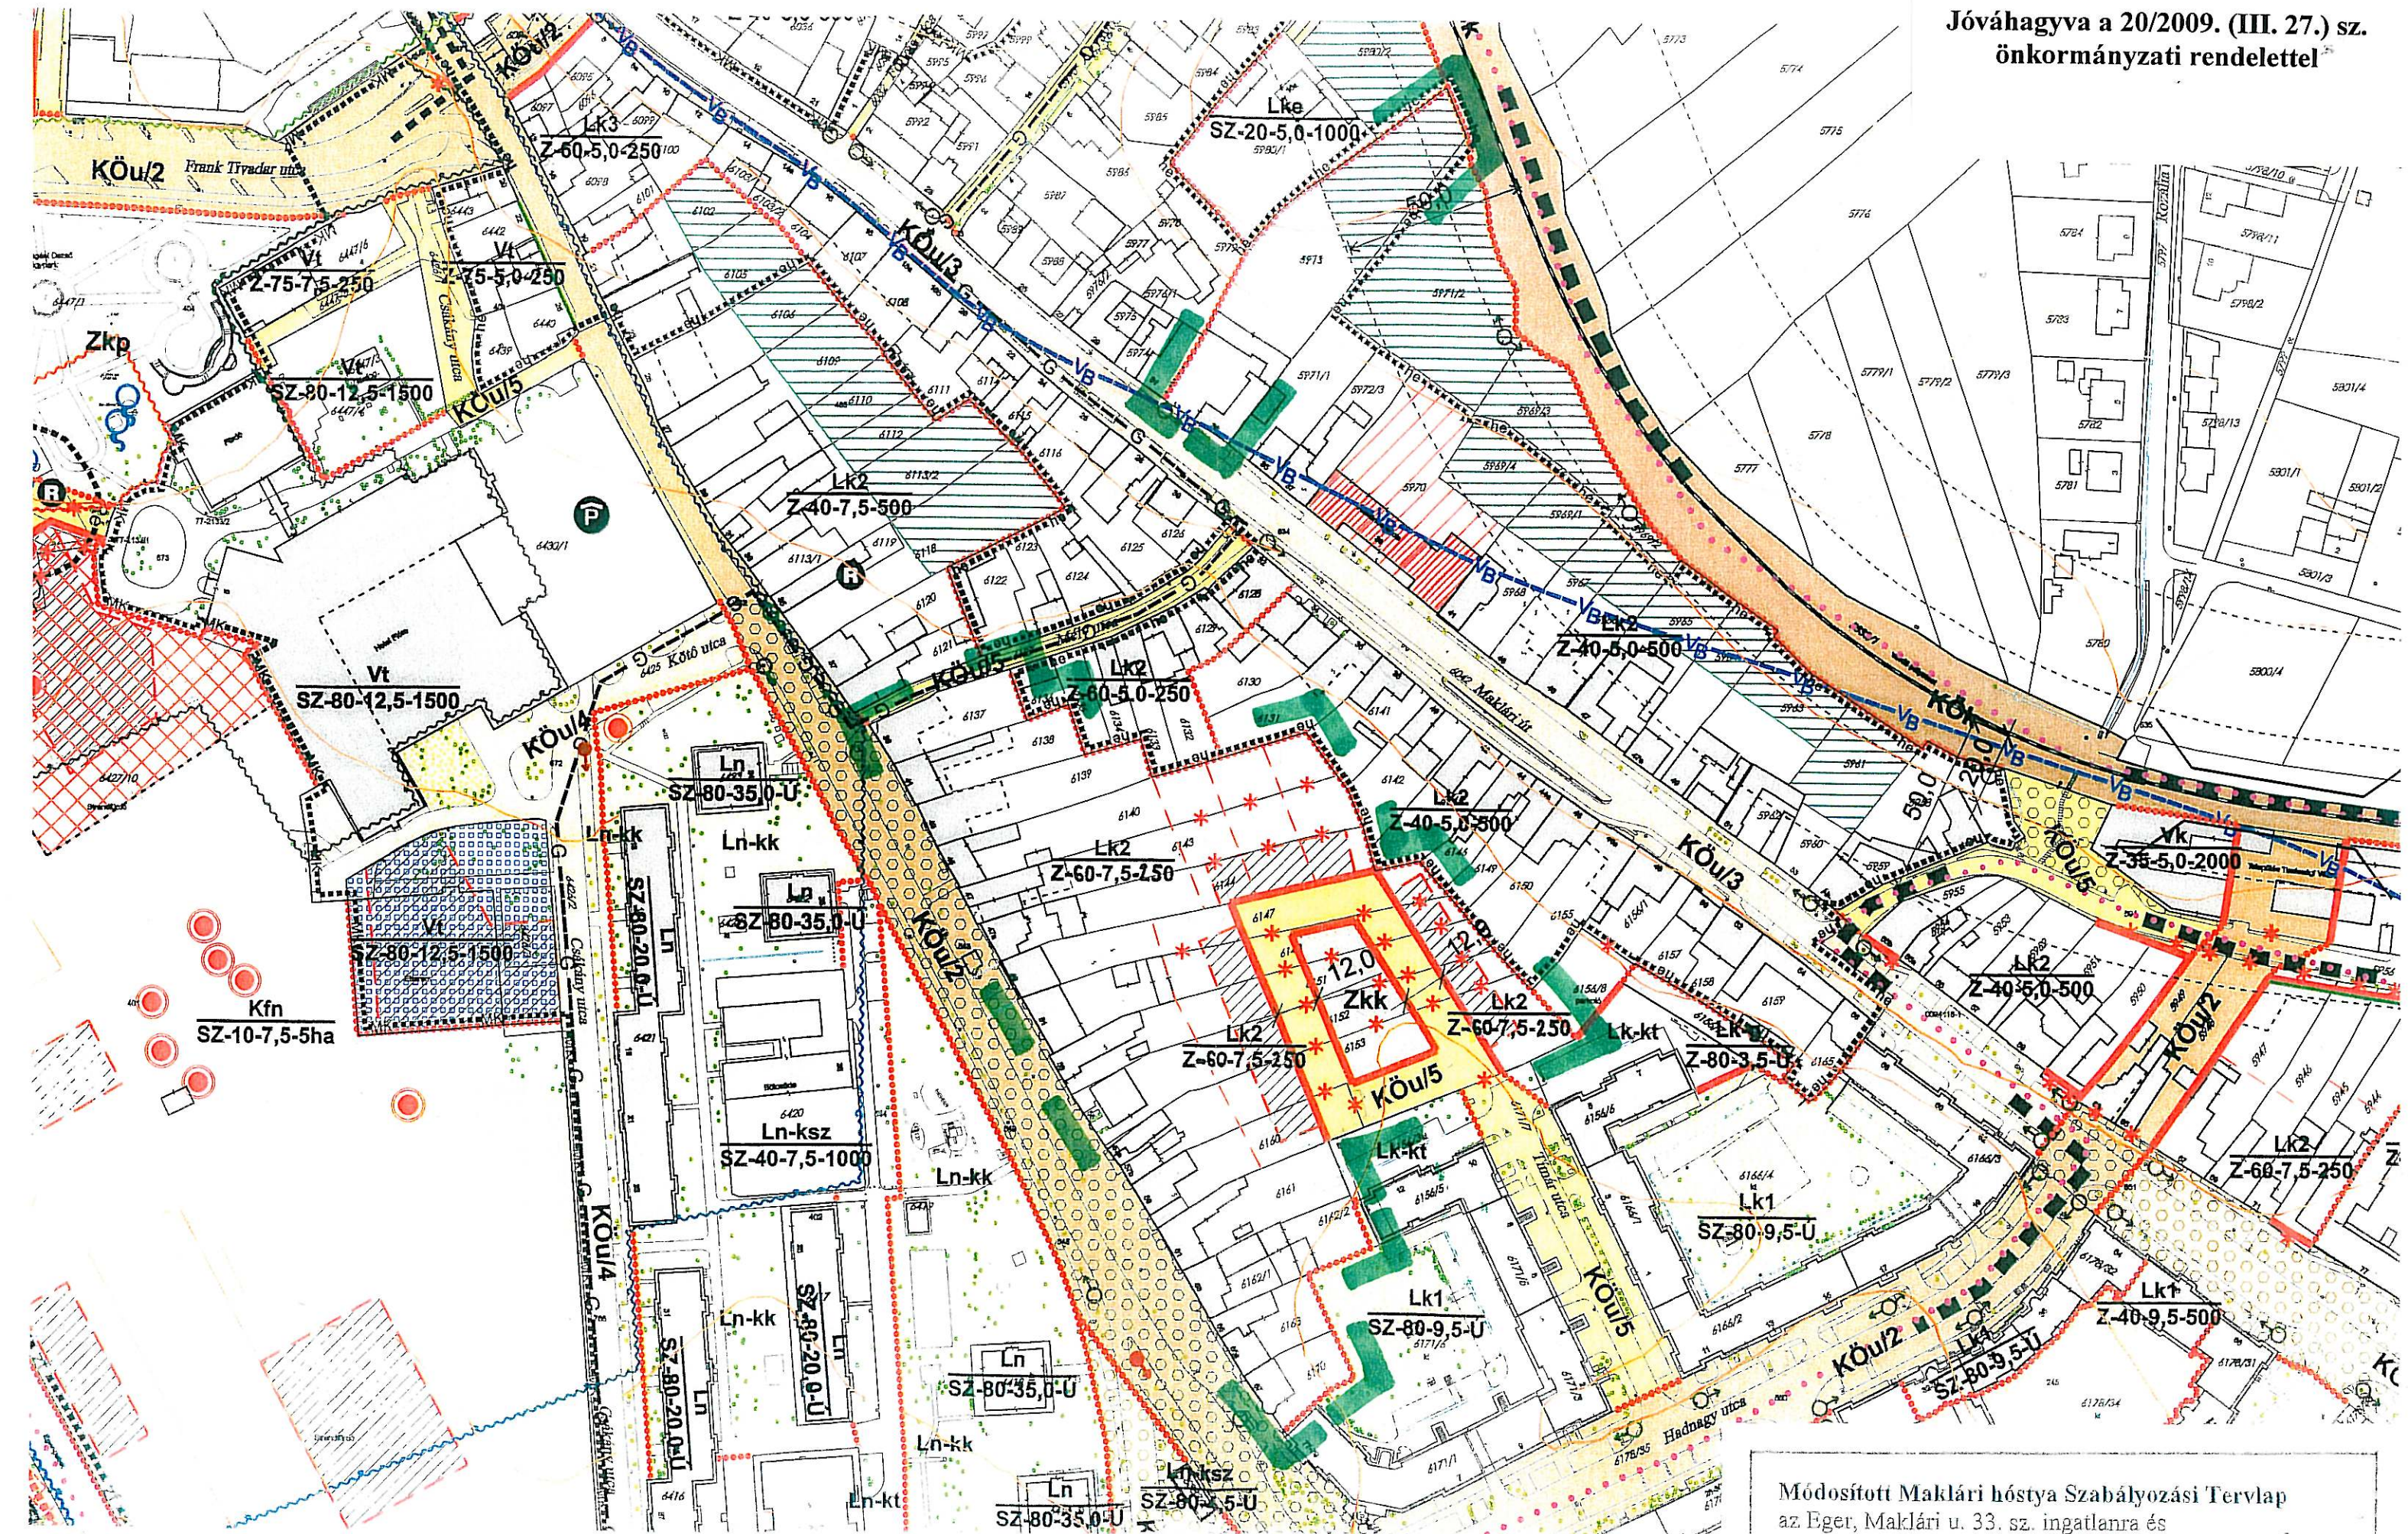

Módosított Maklári hóstya Szabályozási Tervlap
az Eger, Maklári u. 33. sz. ingatlanra és
az Eger, Tímár utcai tömbbelső ingatlanjaira vonatkozóan