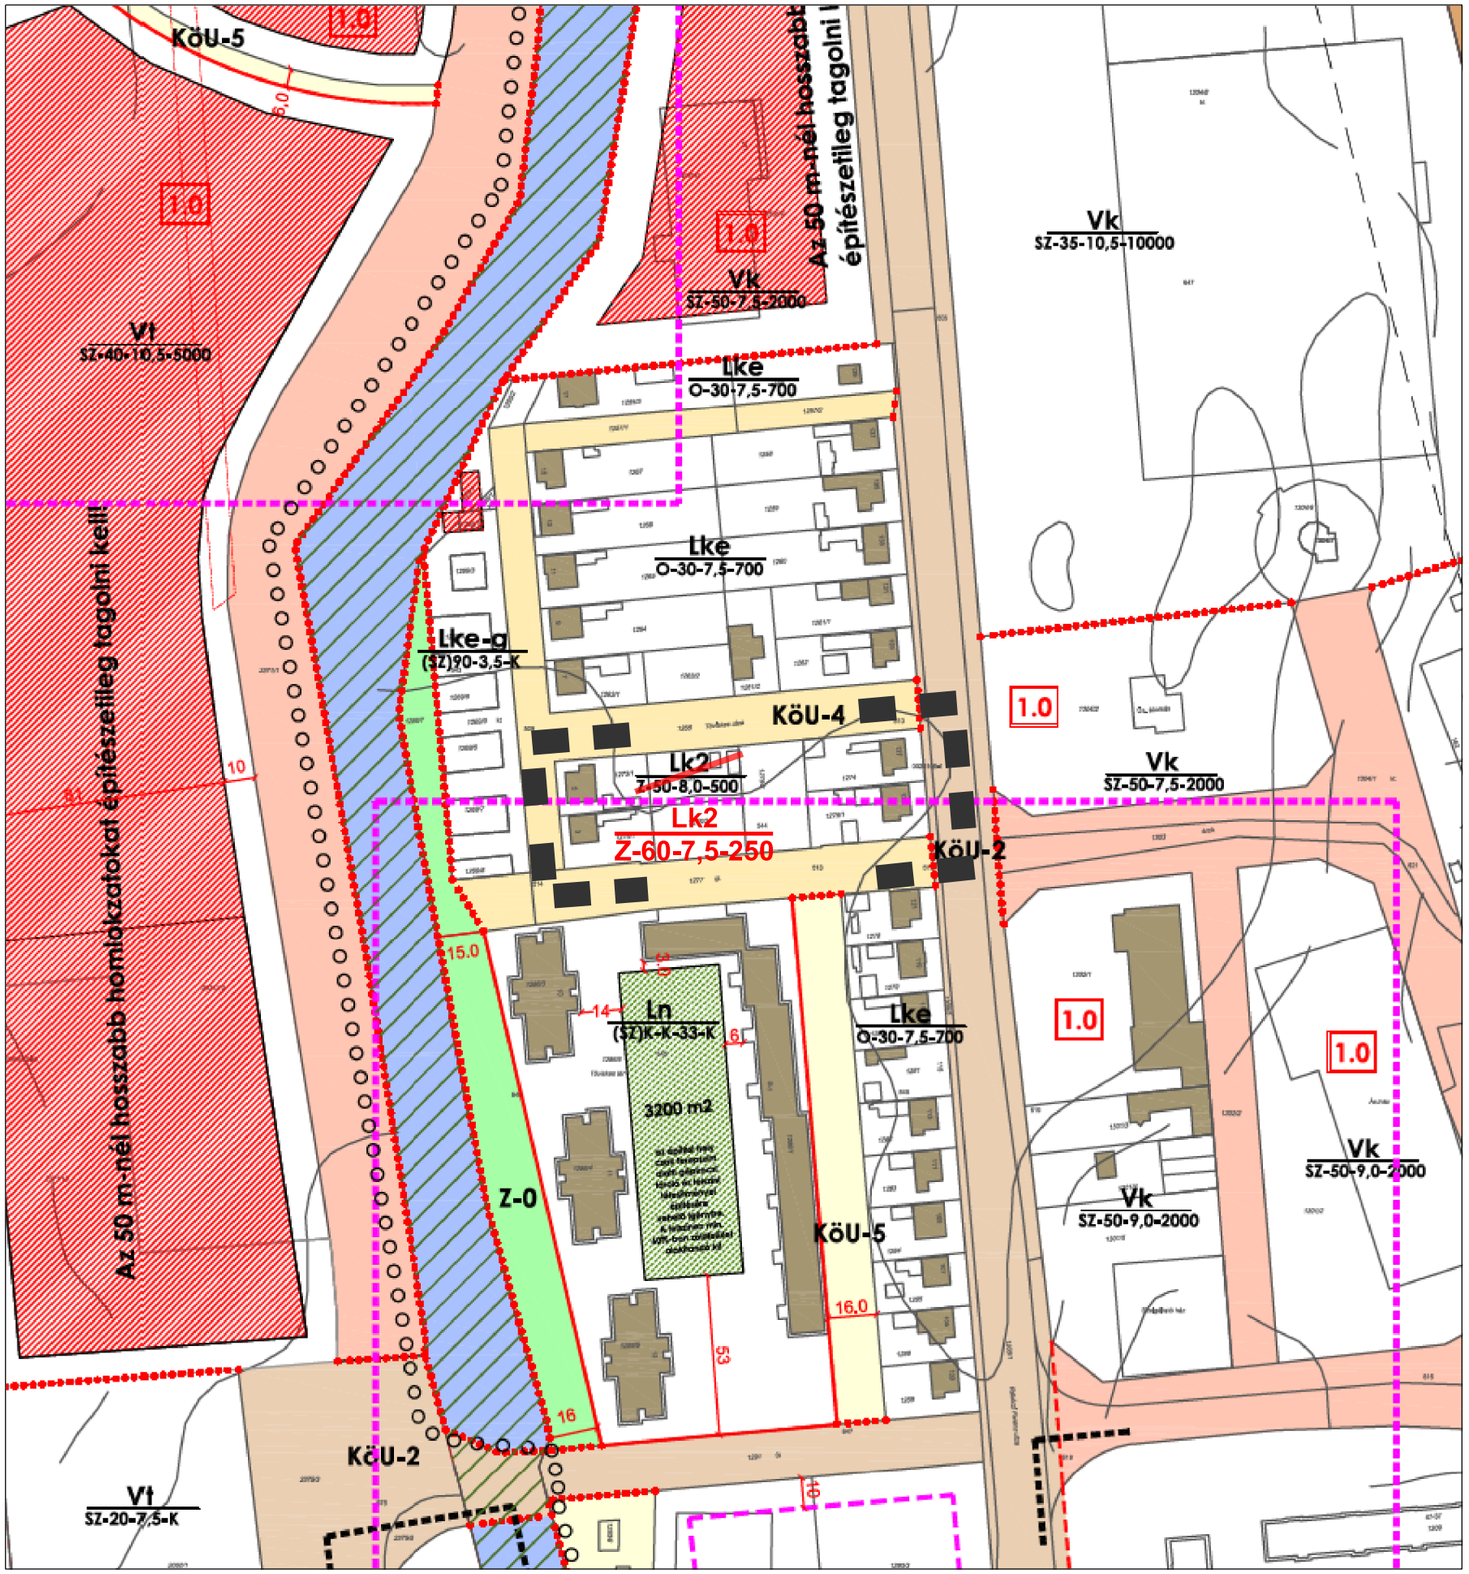

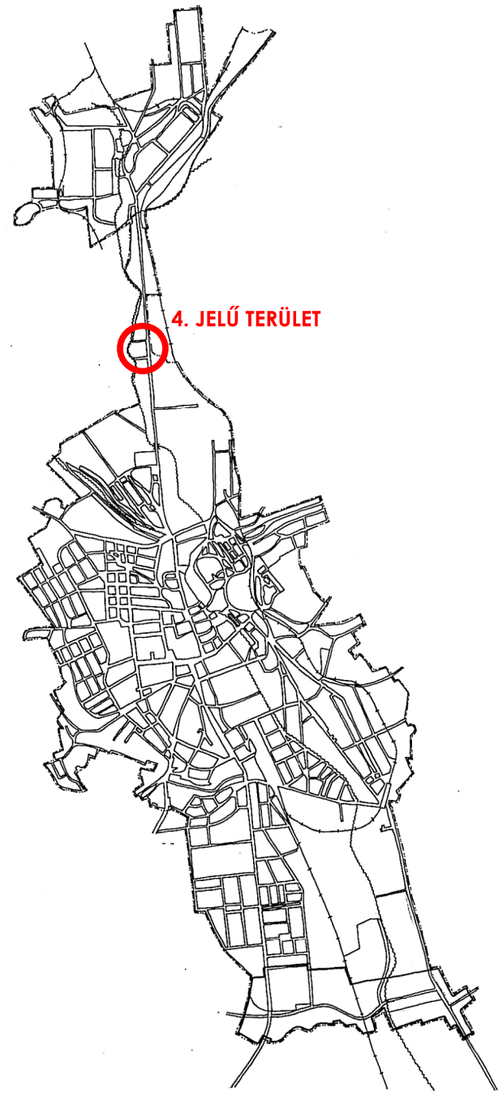

Generál tervező: Főépítészi Csoport	3300. Eger Dobó István tér 2. Tel.: +36-36-523-733 Fax.: +36-36-523-786 www.eger.hu foepit@ph.eger.hu	*Megbízó:* Eger MJV Önkormányzata, Polgármesteri Hivatal Eger, Dobó tér 2. *Megbízó képviselője:* Habis László polgármester Rátkai Attila főépítész

Munka megnevezése:

EGER, NAGYLAPOS ÉS FELNÉMET VÁROSRÉSZEK

TÖVISKES U. - RÁKÓCZI U. - TÖVISKES TÉR TÖMBJÉT ÉRINTŐ MÓDOSÍTÁSA

Munkarész megnevezése:

SZABÁLYOZÁSI TERV MÓDOSÍTÁSA

Vezető tervező: **Wolf Beáta** TT1-É-01-2384/11

Rajzszám: **M 1.13 - 14. - m2**

ÉSZAK

Dátum:	*Lépték:*	
2012. február	**M=1:2000**	*"Készült az Állami alapadatok felhasználásával"* *A hiteles, záradékolt, földhivatali ingatlannyilvántartási alaptérkép felhasználásával* *Digitális feldolgozás Bentley PowerMap*