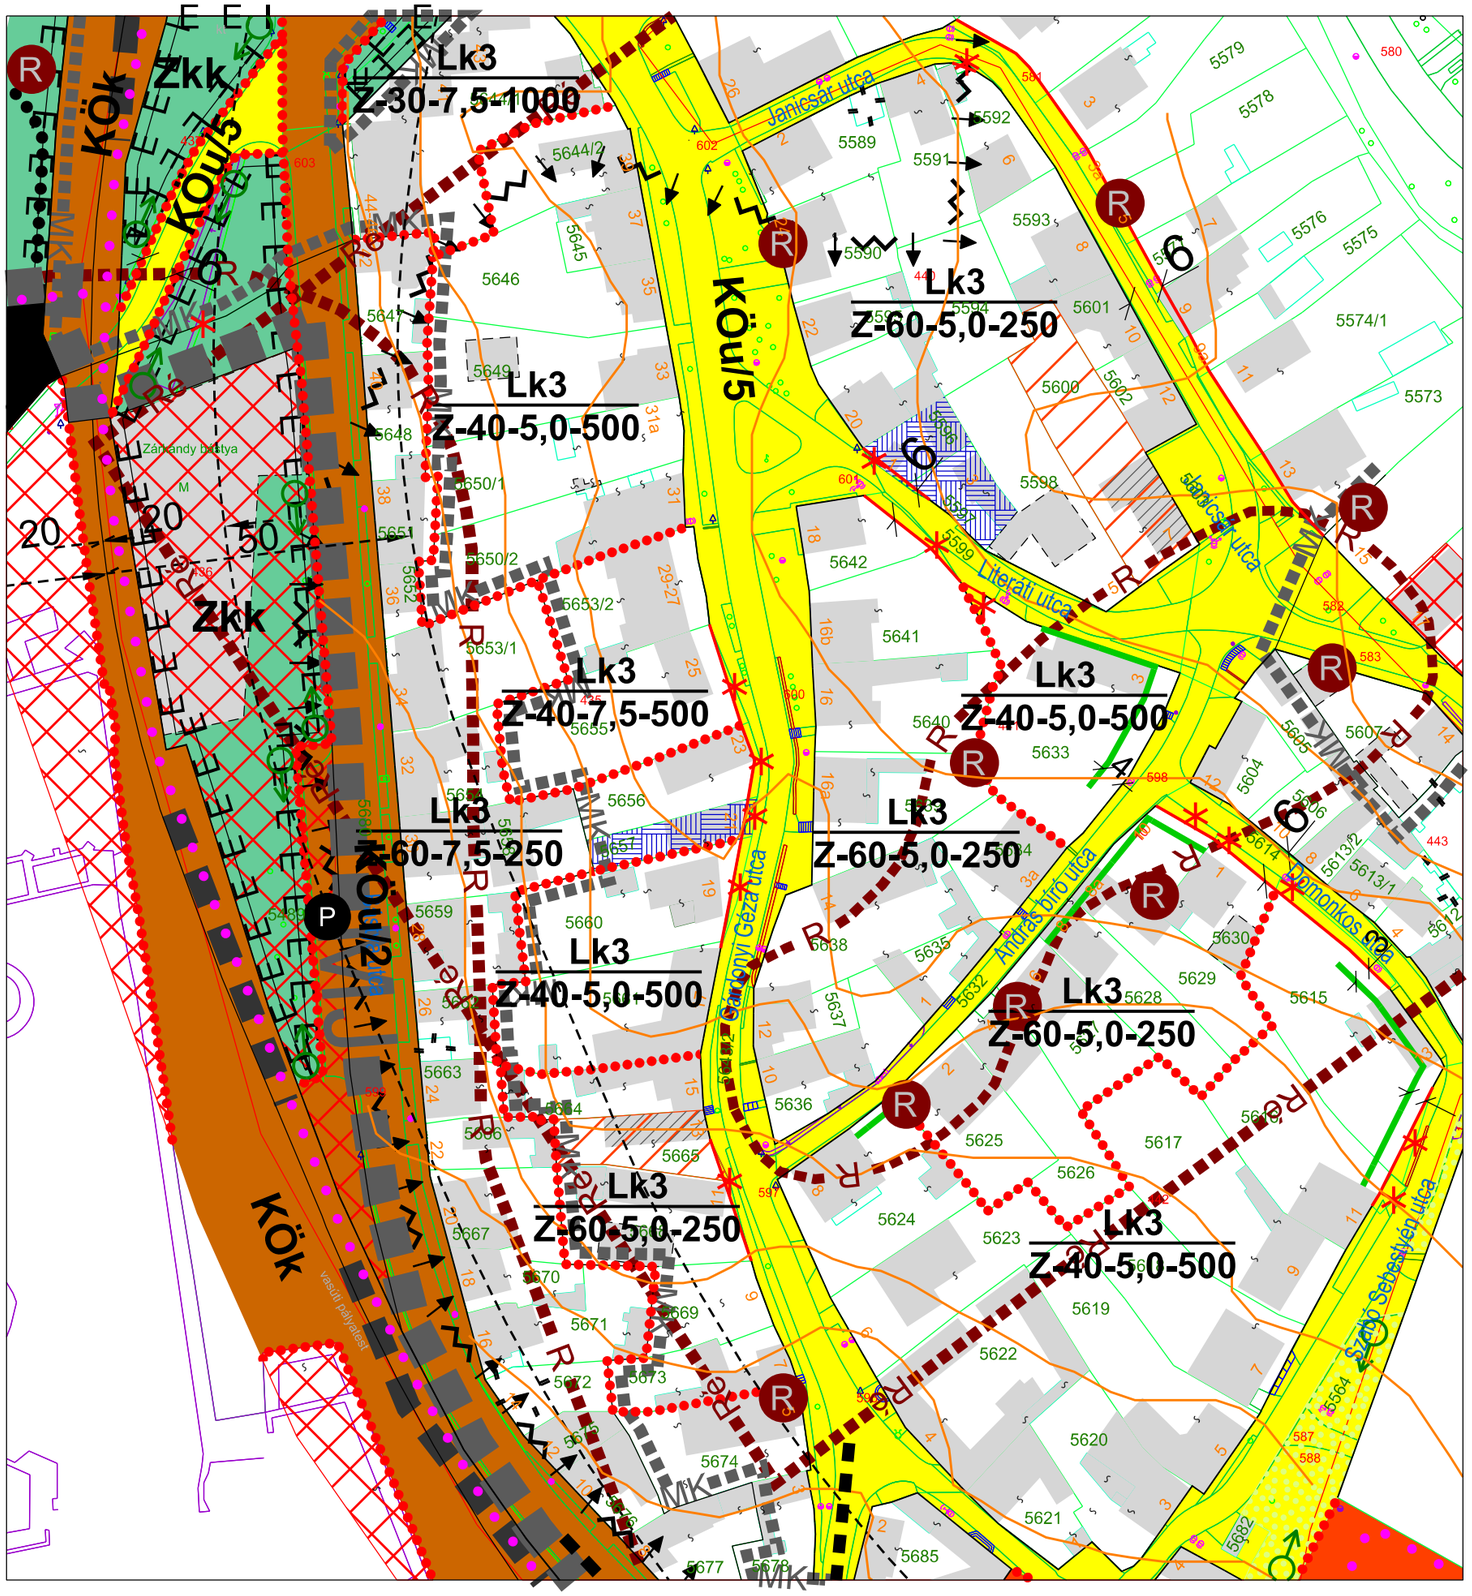

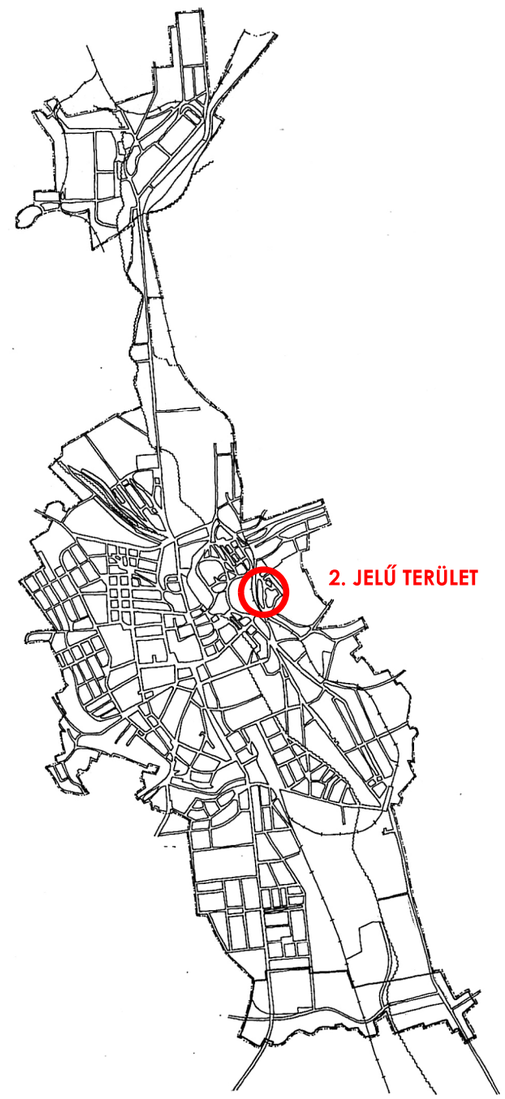

Generál tervező: Főépítészi Csoport	3300. Eger Dobó István tér 2. Tel.: +36-36-523-733 Fax.: +36-36-523-786 www.eger.hu foepit@ph.eger.hu	*Megbízó:* Eger MJV Önkormányzata, Polgármesteri Hivatal Eger, Dobó tér 2. *Megbízó képviselője:* Habis László polgármester Rátkai Attila főépítész

Munka megnevezése:

EGER, SÁNC VÁROSRÉSZ

GÁRDONYI GÉZA UTCA - BÁSTYA UTCA TÖMBJÉT ÉRINTŐ MÓDOSÍTÁSA

Munkarész megnevezése:

KIVONAT

EGER, SÁNC VÁROSRÉSZ SZABÁLYOZÁSI TERVÉBŐL

(27/2008. (VI. 27.) önk. rend.)

Vezető tervező: **Wolf Beáta** TT1-É-01-2384/11

Rajzszám:

ÉSZAK

Dátum: **2012. február**	*Lépték:* **M=1:1000**	*"Készült az Állami alapadatok felhasználásával"* *A hiteles, záradékolt, földhivatali ingatlannyilvántartási alaptérkép felhasználásával* *Digitális feldolgozás Bentley PowerMap*