módosította a 24/2010. (VIII. 06.) önk. rend.

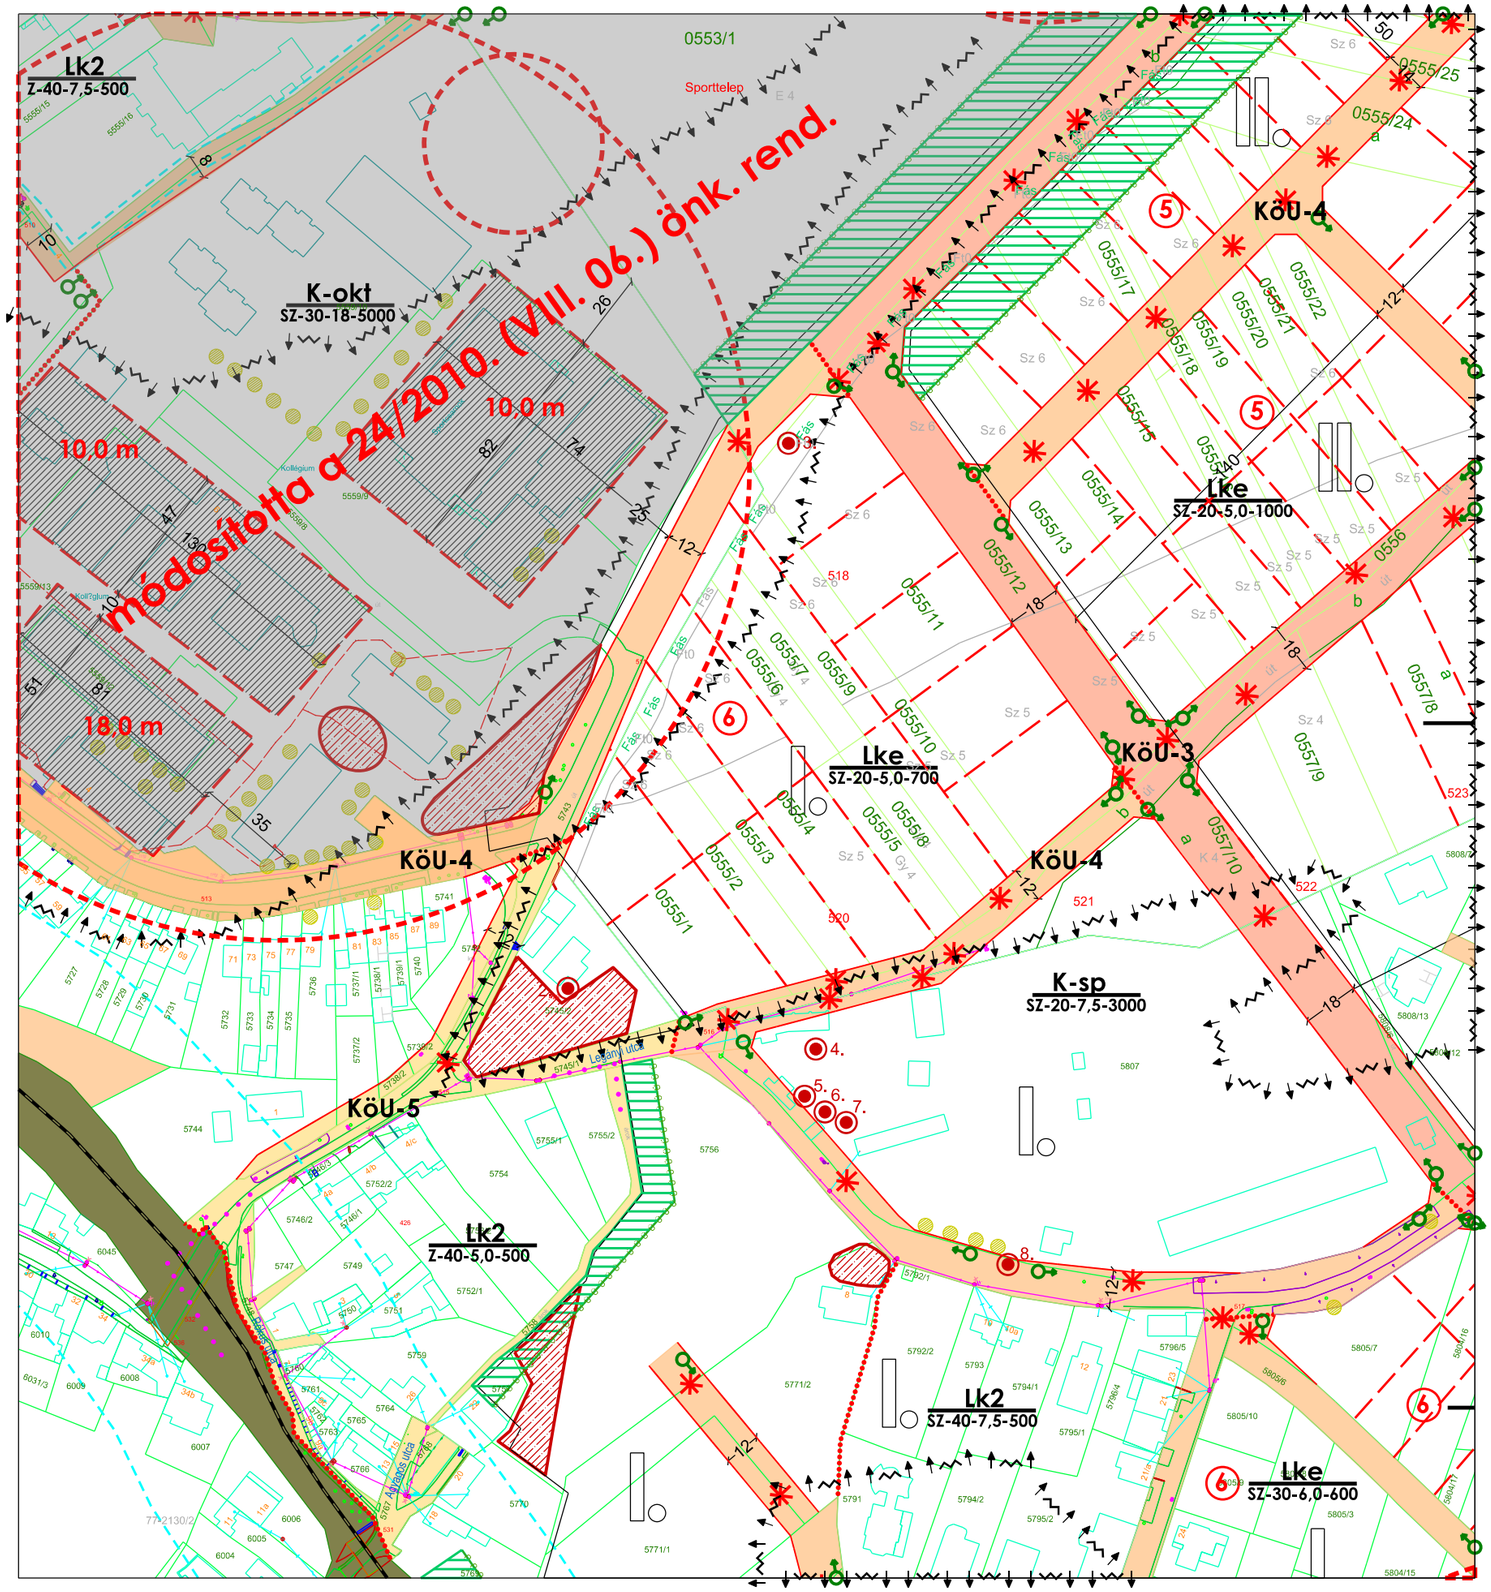

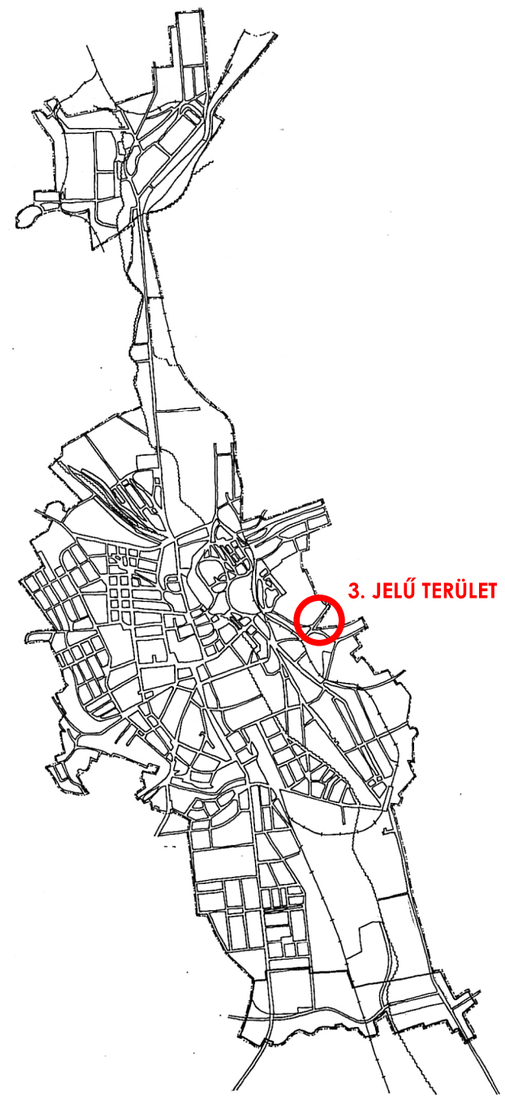

Generál tervező: Főépítészi Csoport **3300. Eger** **Dobó István tér 2.** **Tel.: +36-36-523-733** **Fax.: +36-36-523-786** **www.eger.hu** **foepit@ph.eger.hu**		*Megbízó:* **Eger MJV Önkormányzata, Polgármesteri Hivatal** **Eger, Dobó tér 2.** *Megbízó képviselője:* **Habis László** polgármester **Rátkai Attila** főépítész

Munka megnevezése:

EGER, ALMAGYAR ÉS MERENGŐ VÁROSRÉSZEK

LEÁNYKA UTCA KÖZTERÜLETI SZABÁLYOZÁSI VONALÁNAK KORREKCIÓJA

Munkarész megnevezése:

KIVONAT

EGER, ALMAGYAR-MERENGŐ VÁROSRÉSZEK SZABÁLYOZÁSI TERVÉBŐL

(24/2010. (VIII. 06.) önk. rend.)

Vezető tervező: **Wolf Beáta** TT1-É-01-2384/11

Rajzszám:

ÉSZAK

Dátum: **2012. február**	*Lépték:* **M=1:2000**	*"Készült az Állami alapadatok felhasználásával"* *A hiteles, záradékolt, földhivatali ingatlannyilvántartási alaptérkép felhasználásával* *Digitális feldolgozás Bentley PowerMap*