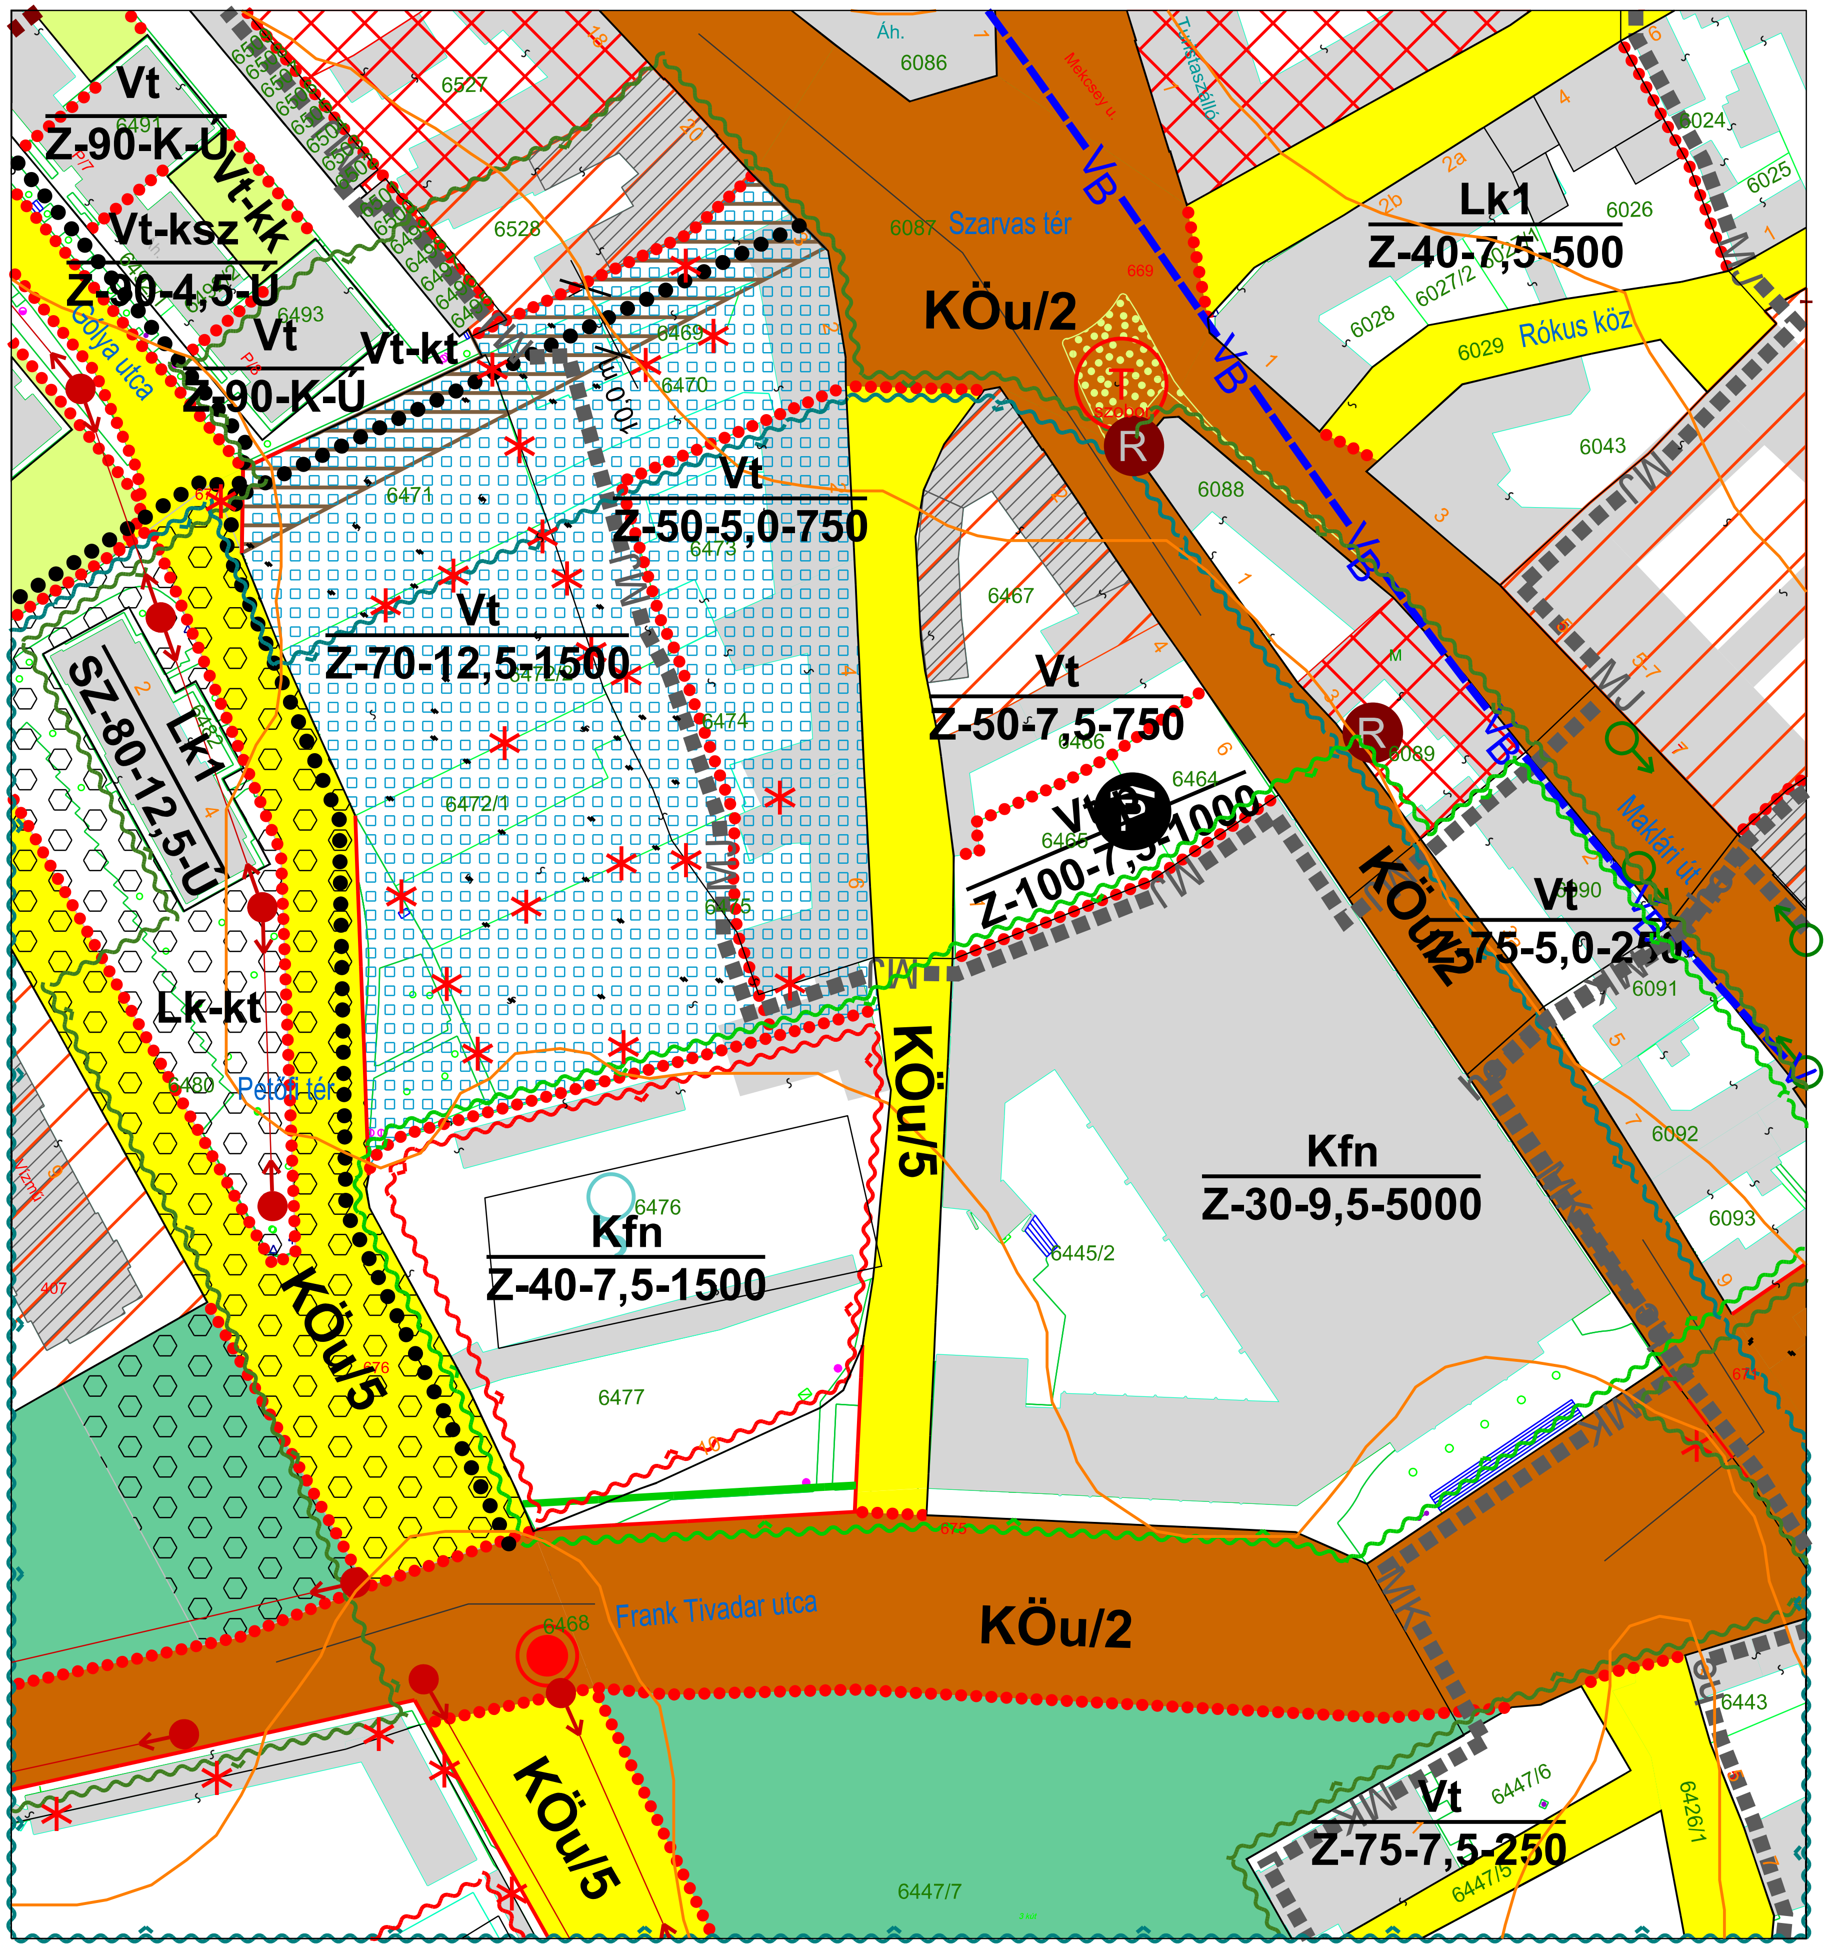

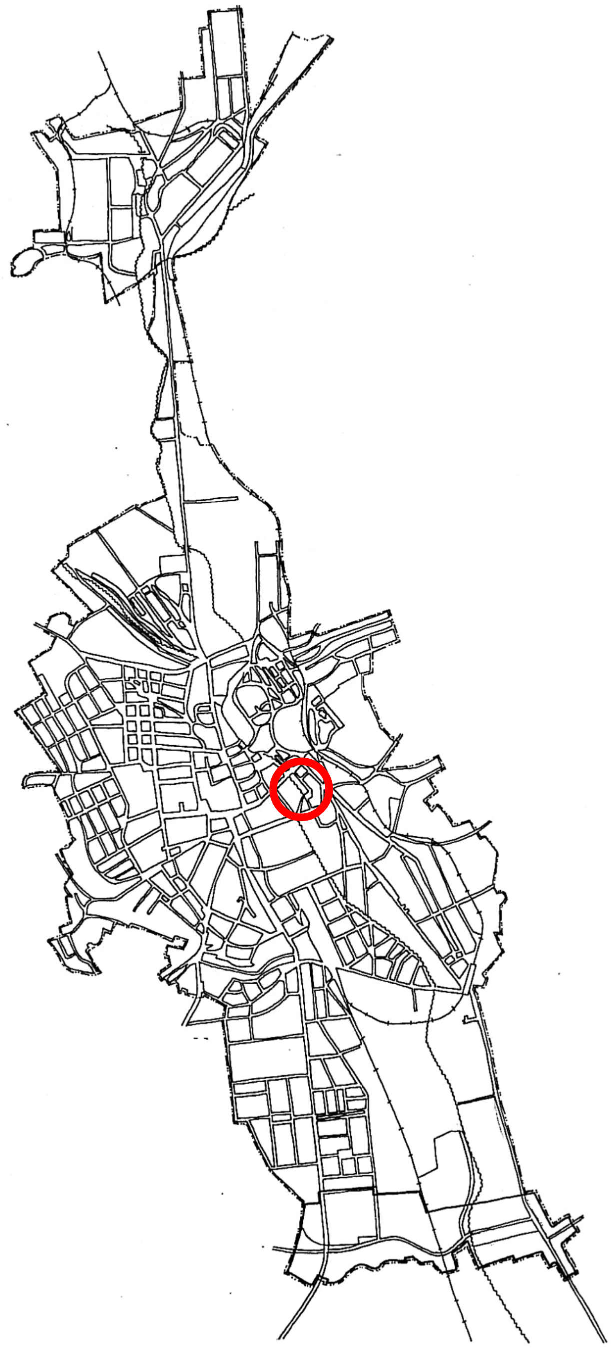

Generál tervező:

Főépítészi Csoport

3300. Eger
Dobó István tér 2.
Tel.: +36-36-523-733
Fax.: +36-36-523-786

www.eger.hu
foepit@ph.eger.hu

Megbízó:
Eger MJV Önkormányzata, Polgármesteri Hivatal
Eger, Dobó tér 2.

Megbízó képviselője:
Habis László polgármester
Rátkai Attila főépítész

Munka megnevezése:

EGER, MAKLÁRI HÓSTYA

BÁRÁNY USZODA KÖRNYÉKE

Munkarész megnevezése:

KIVONAT
EGER, MAKLÁRI HÓSTYA SZABÁLYOZÁSI TERVÉBŐL
(27/2008. (VI. 27.) önk. rend.)

Vezető tervező:
Wolf Beáta TT1-É-01-2384/11

Rajzszám:

ÉSZAK

Dátum:
2011. december

Lépték:
M=1:1000

"Készült az Állami alapadatok felhasználásával"
A hiteles, záradékolt, földhivatali ingatlannyilvántartási alaptérkép felhasználásával
Digitális feldolgozás Bentley PowerMap