

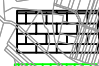
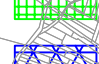





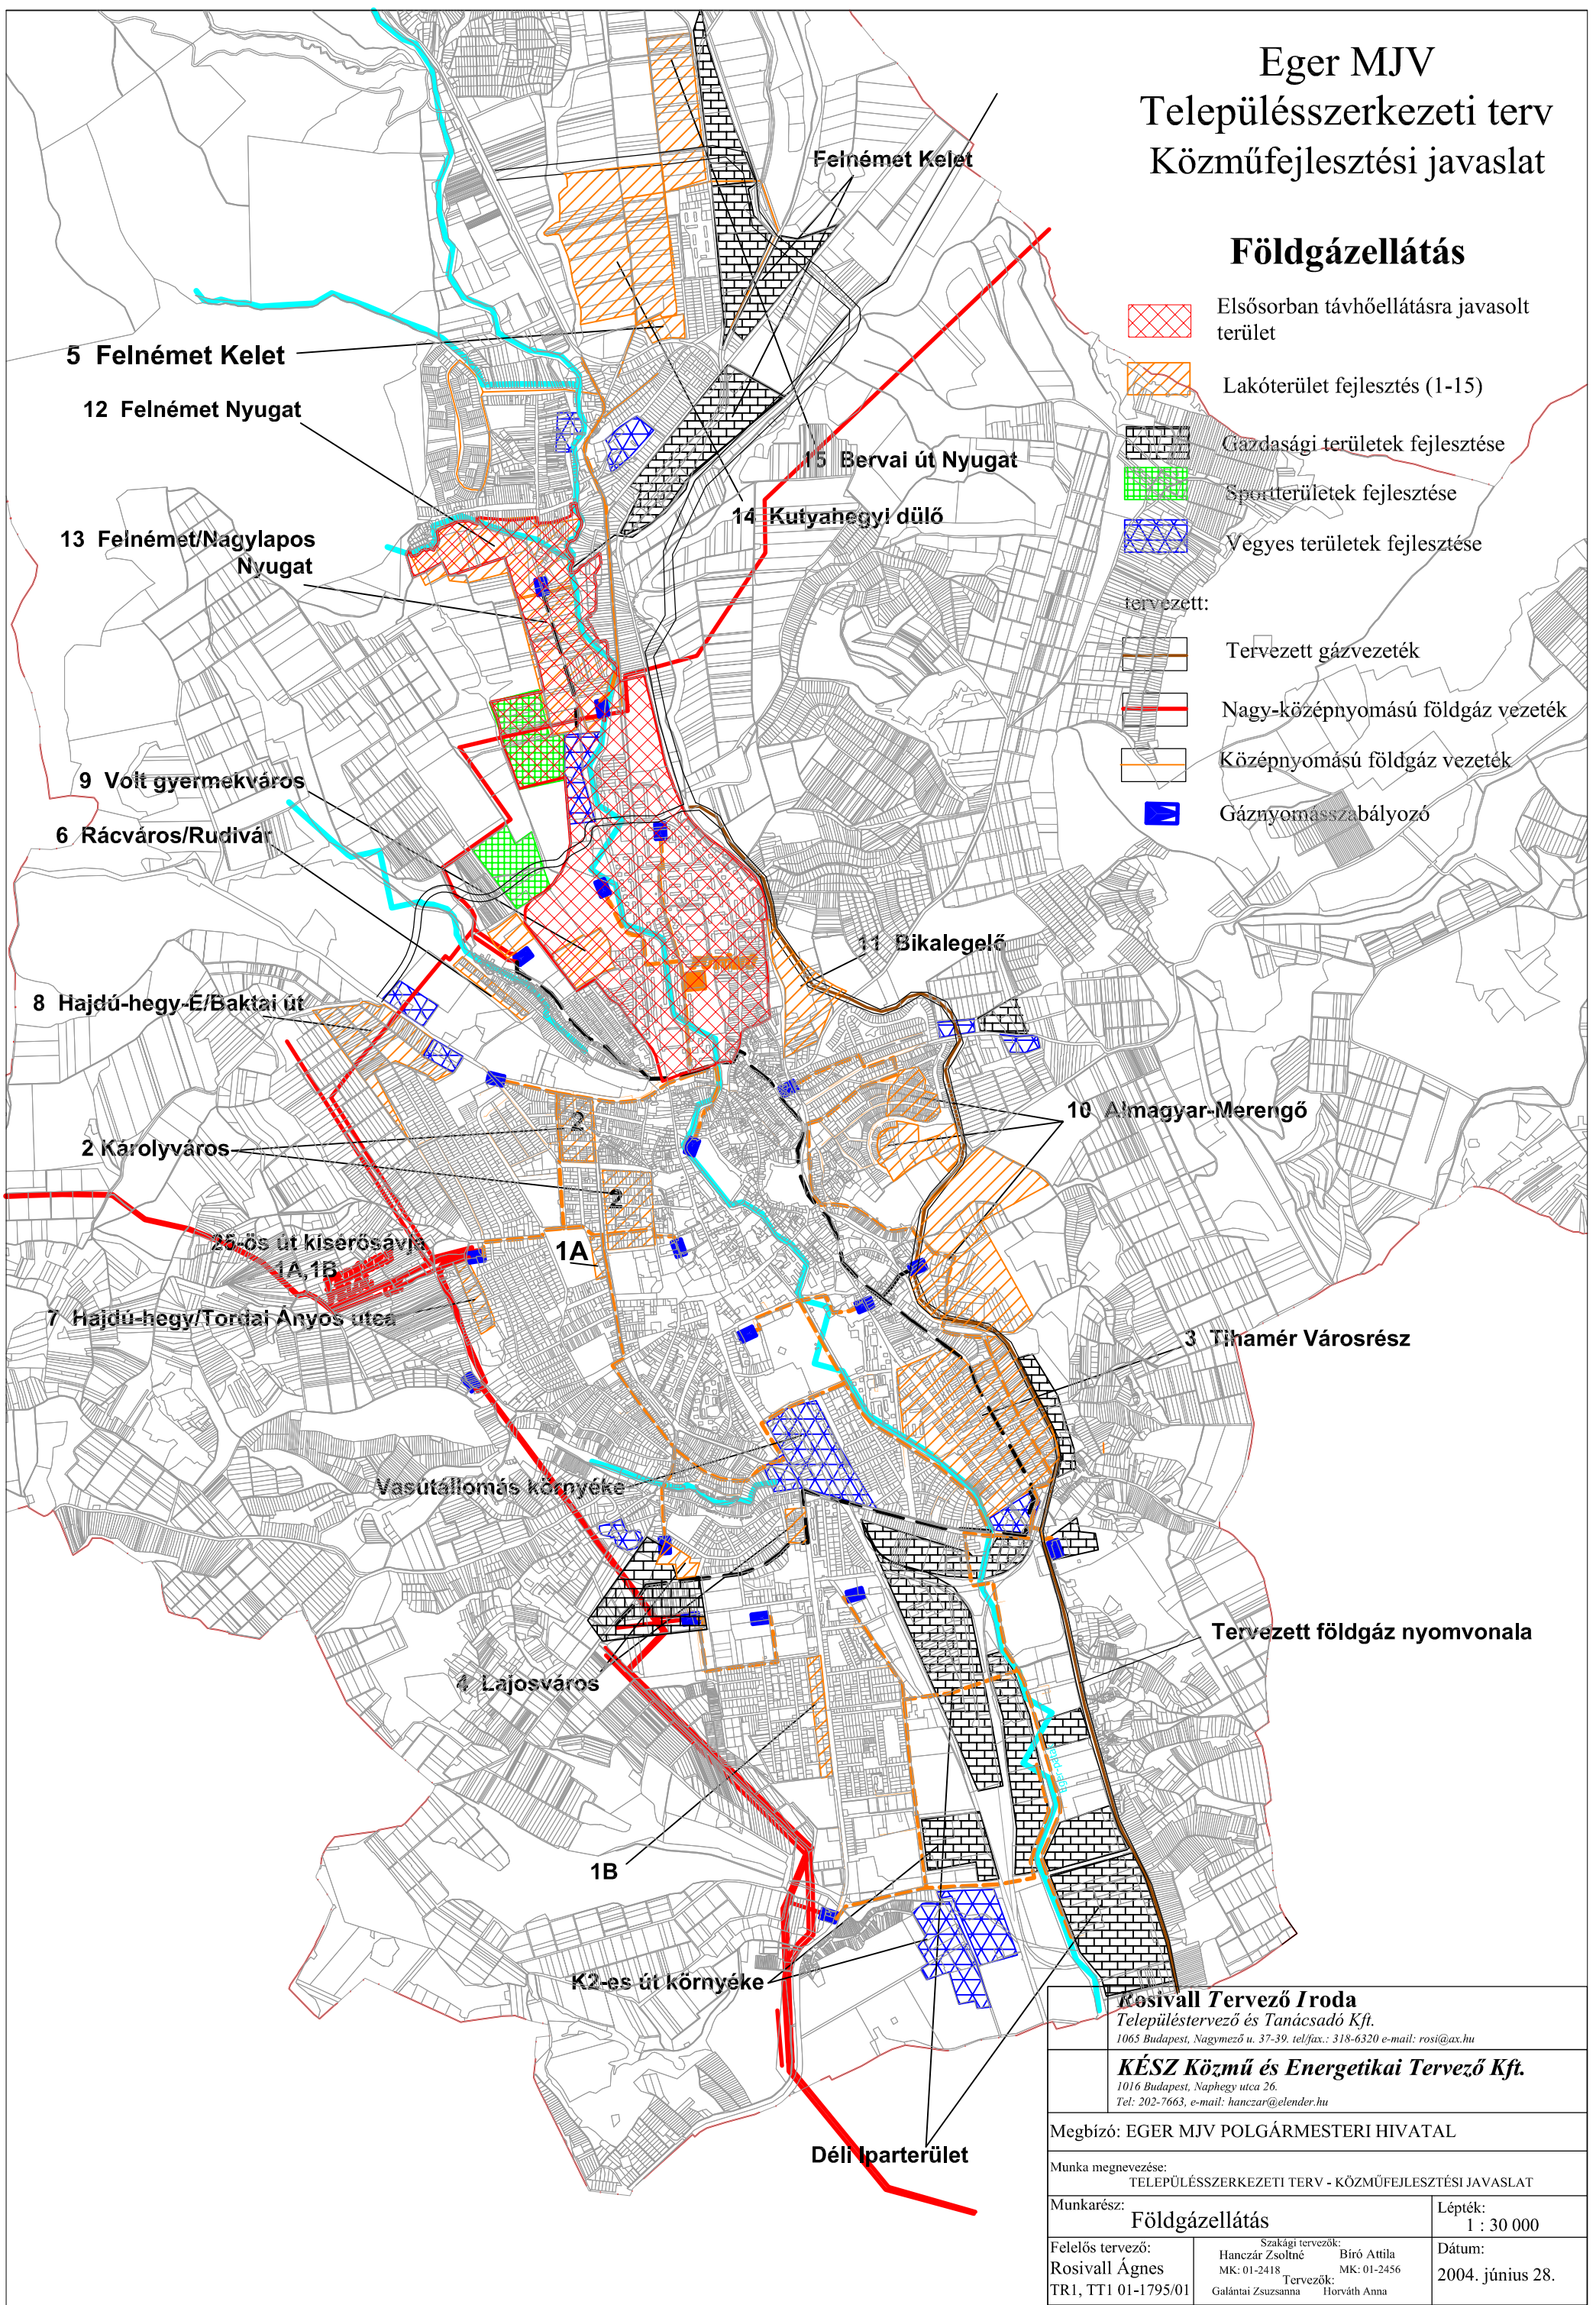


Eger MJV Településszerkezeti terv Közműfejlesztési javaslat

Földgázellátás

-  Elsősorban távhőellátásra javasolt terület
-  Lakóterület fejlesztés (1-15)
-  Gazdasági területek fejlesztése
-  Sportterületek fejlesztése
-  Vegyes területek fejlesztése
- tervezett:
-  Tervezett gázvezeték
-  Nagy-középnomású földgáz vezeték
-  Középnomású földgáz vezeték
-  Gáznyomásszabályozó



Rosivall Tervező Iroda
Településtervező és Tanácsadó Kft.
1065 Budapest, Nagymező u. 37-39. tel/fax: 318-6320 e-mail: rosi@ax.hu

KÉSZ Közmű és Energetikai Tervező Kft.
1016 Budapest, Naphegy utca 26.
Tel: 202-7663, e-mail: hanczar@elender.hu

Megbízó: EGER MJV POLGÁRMESTERI HIVATAL

Munka megnevezése:
TELEPÜLÉSSZERKEZETI TERV - KÖZMŰFEJLESZTÉSI JAVASLAT

Munkarész: **Földgázellátás** Lépték: 1 : 30 000

Felelős tervező: Rosivall Ágnes TR1, TT1 01-1795/01	Szakági tervezők: Hanczár Zsoltné MK: 01-2418 Bíró Attila MK: 01-2456 Tervezők: Galántai Zsuzsanna Horváth Anna	Dátum: 2004. június 28.
---	---	----------------------------