
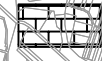




Eger MJV Településszerkezeti terv Közműfejlesztési javaslat

Hírközlési hálózat

Jelmagyarázat:


-  Lakóterület fejlesztés
-  Gazdasági területek fejlesztése
-  Sportterületek fejlesztése
-  Vegyes területek fejlesztése

megelevő:

-  vezetékes távközlés
-  vezetékes hírközlés

tervezett:

-  Tervezett gerinchálózat fejlesztési nyomvonal

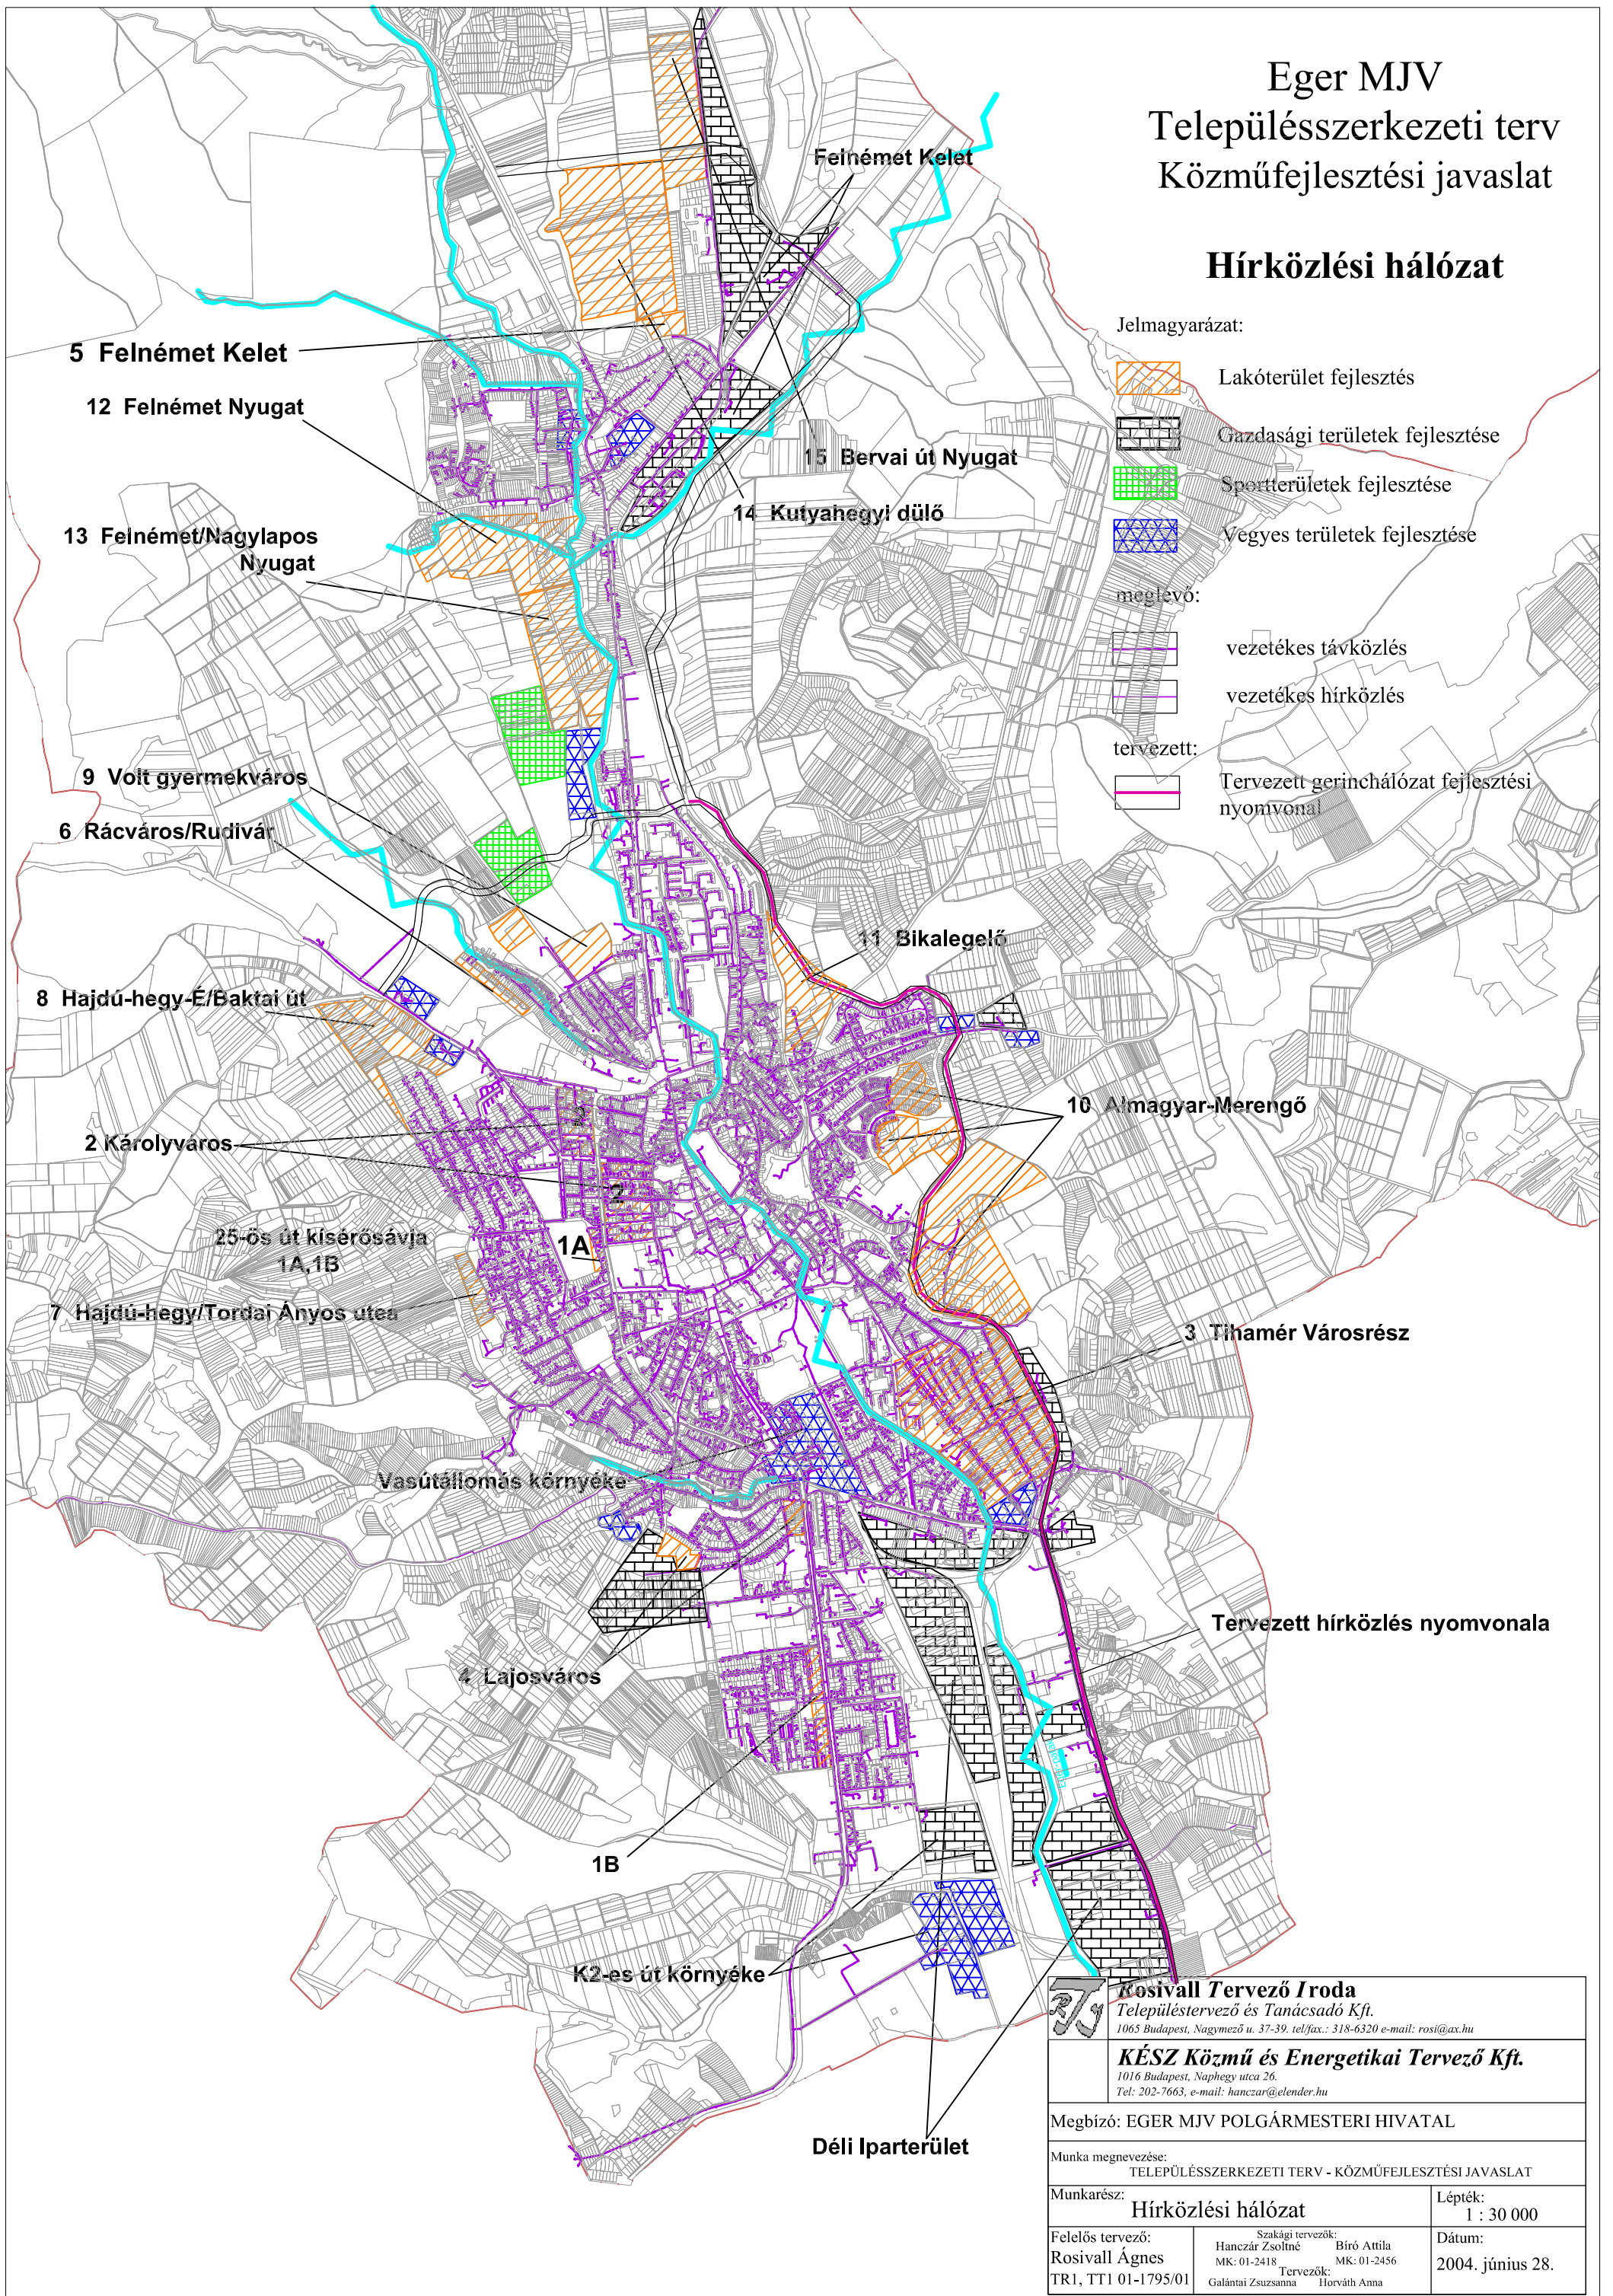

 Rosivall Tervező Iroda Településtervező és Tanácsadó Kft. 1065 Budapest, Nagymező u. 37-39. tel/fax.: 318-6320 e-mail: rosi@ax.hu	
KÉSZ Közmű és Energetikai Tervező Kft. 1016 Budapest, Naphegy utca 26. Tel: 202-7663, e-mail: hanczar@elender.hu	
Megbízó: EGER MJV POLGÁRMESTERI HIVATAL	
Munka megnevezése: TELEPÜLÉSSZERKEZETI TERV - KÖZMŰFEJLESZTÉSI JAVASLAT	
Munkarész: Hírközlési hálózat	
Felelős tervező: Rosivall Ágnes TR1, TT1 01-1795/01	
Szakági tervezők: Hanczár Zsoltné MK: 01-2418 Tervezők: Galántai Zsuzsanna Bíró Attila MK: 01-2456 Horváth Anna	
Lépték: 1 : 30 000	
Dátum: 2004. június 28.	