


Eger MJV Településszerkezeti terv Közműfejlesztési javaslat

Vízellátás

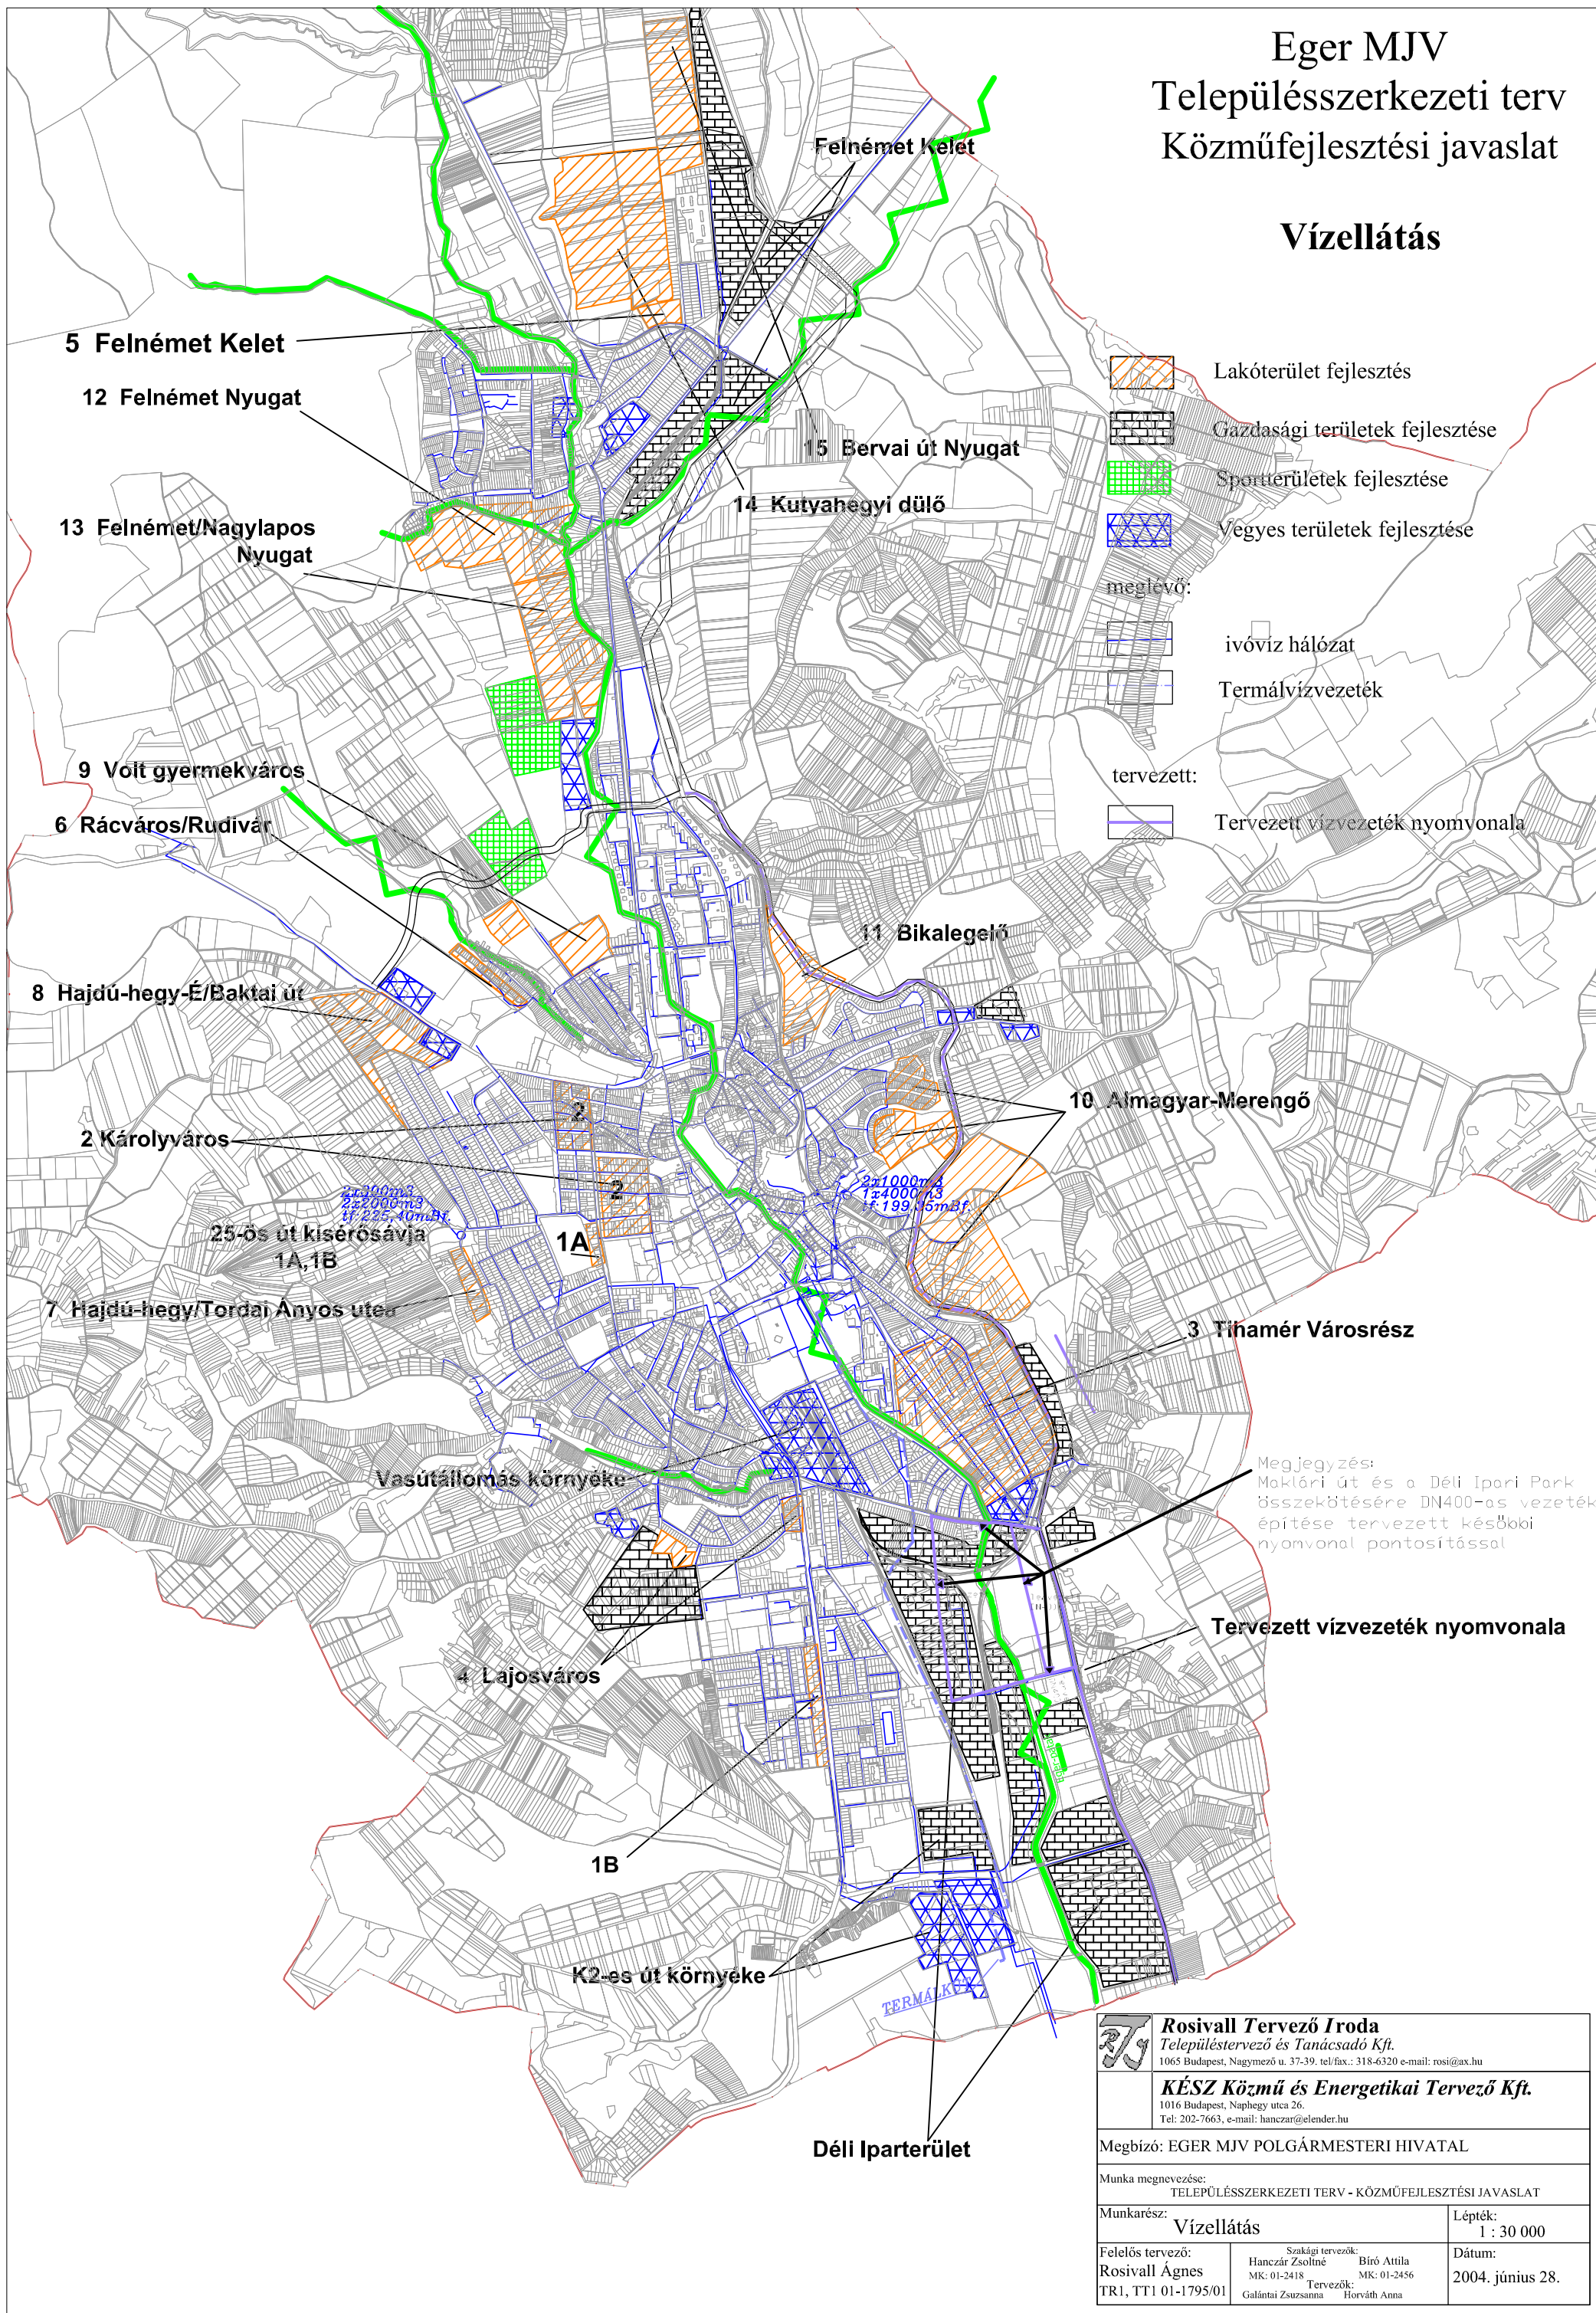

- Lakóterület fejlesztés
- Gazdasági területek fejlesztése
- Sportterületek fejlesztése
- Végyes területek fejlesztése
- meglévő:**
- ivóvíz hálózat
- Termálvízvezeték
- tervezett:**
- Tervezett vízvezeték nyomvonala

Megjegyzés:
Maklári út és a Déli Ipari Park
összekötésére DN400-as vezeték
építése tervezett későbbi
nyomvonal pontosítással

	Rosivall Tervező Iroda Településtervező és Tanácsadó Kft. 1065 Budapest, Nagymező u. 37-39. tel./fax.: 318-6320 e-mail: rosi@ax.hu	
	KÉSZ Közmű és Energetikai Tervező Kft. 1016 Budapest, Naphegy utca 26. Tel: 202-7663, e-mail: hanczar@elender.hu	
Meggazó: EGER MJV POLGÁRMESTERI HIVATAL		
Munka megnevezése: TELEPÜLÉSSZERKEZETI TERV - KÖZMŰFEJLESZTÉSI JAVASLAT		
Munkarész:	Vízellátás	Lépték: 1 : 30 000
Felelős tervező: Rosivall Ágnes TR1, TT1 01-1795/01	Szakági tervezők: Hanczár Zsoltné MK: 01-2418 Galántai Zsuzsanna	Tervezők: Bíró Attila MK: 01-2456 Horváth Anna
		Dátum: 2004. június 28.