3. melléklet

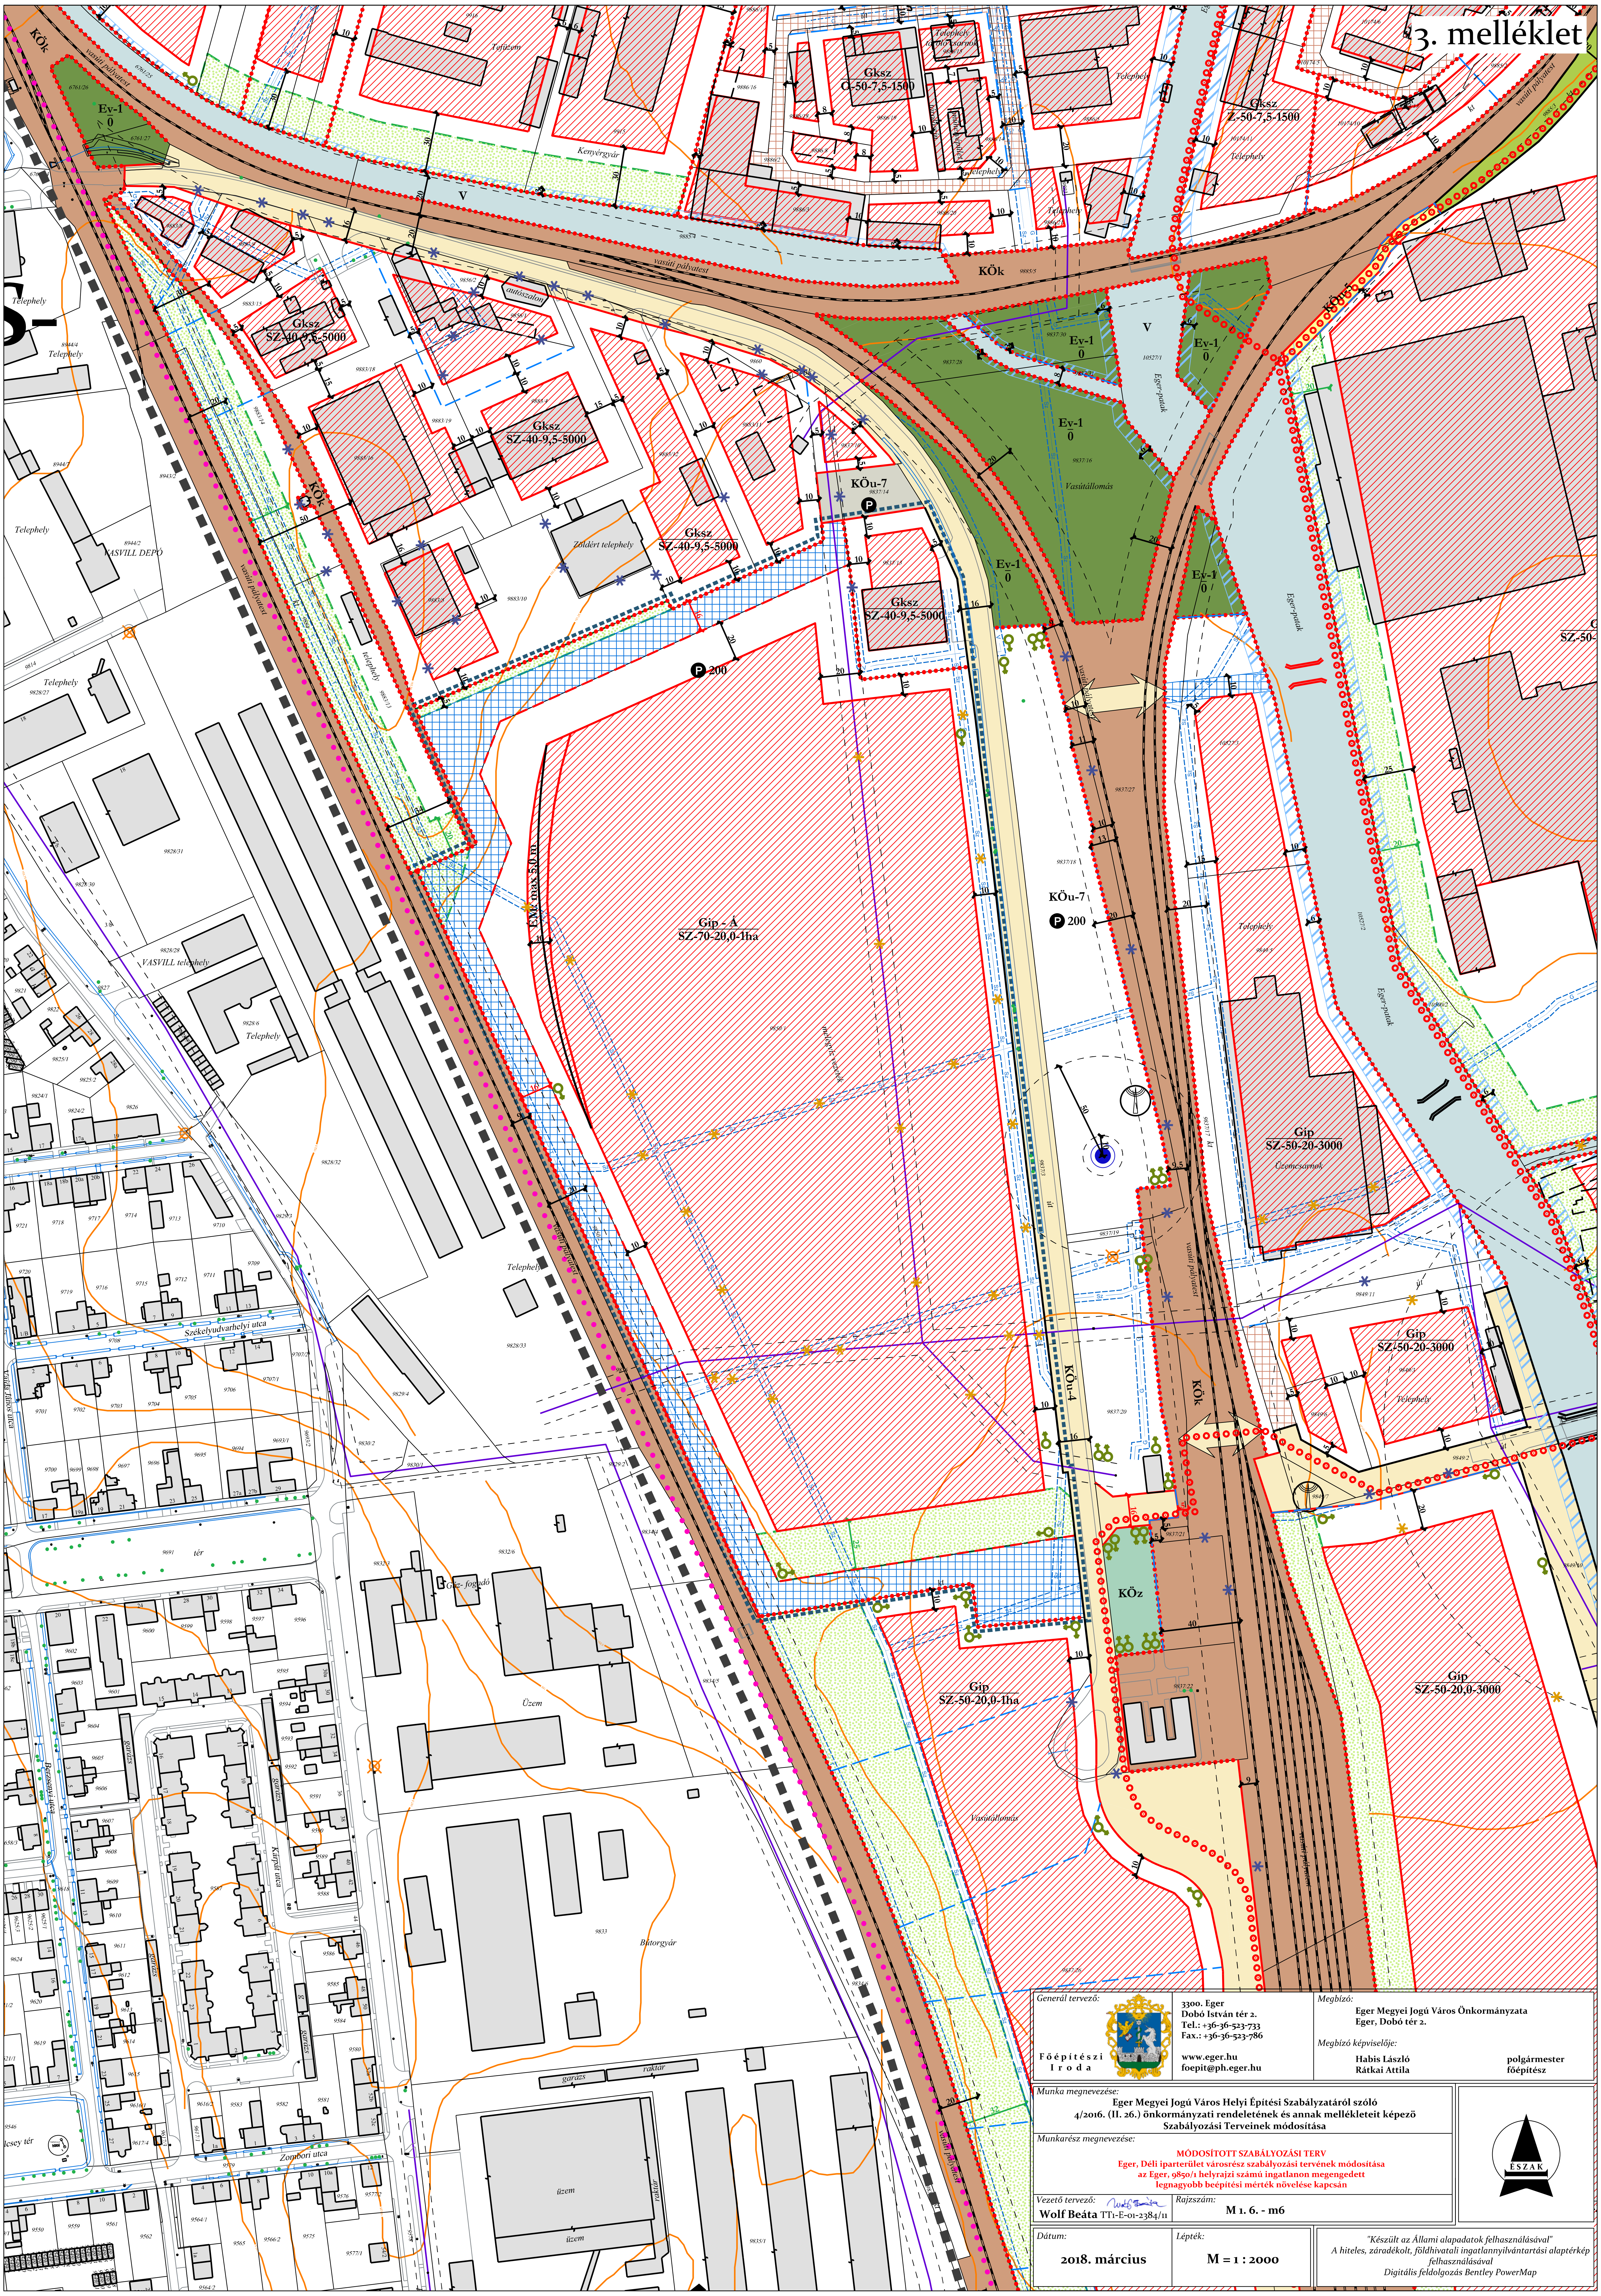

Generál tervező: Főépítészi Iroda	3300. Eger Dobó István tér 2. Tel.: +36-36-523-733 Fax.: +36-36-523-786 www.eger.hu foepit@ph.eger.hu	*Megbízó:* Eger Megyei Jogú Város Önkormányzata Eger, Dobó tér 2. *Megbízó képviselője:* Habis László polgármester Rátkai Attila főépítész

Munka megnevezése:
Eger Megyei Jogú Város Helyi Építési Szabályzatáról szóló 4/2016. (II. 26.) önkormányzati rendeletének és annak mellékleteit képező Szabályozási Terveinek módosítása

Munkarész megnevezése:
MÓDOSÍTOTT SZABÁLYOZÁSI TERV
Eger, Déli iparterület városrész szabályozási tervének módosítása az Eger, 9850/1 helyrajzi számú ingatlanon megengedett legnagyobb beépítési mérték növelése kapcsán

ÉSZAK

Vezető tervező: **Wolf Beáta** TT1-E-01-2384/11

Rajzszám: **M 1. 6. - m6**

Dátum: **2018. március**

Lépték: **M = 1 : 2000**

"Készült az Állami alapadatok felhasználásával"
A hiteles, záradékolt, földhivatali ingatlannyilvántartási alaptérkép felhasználásával
Digitális feldolgozás Bentley PowerMap