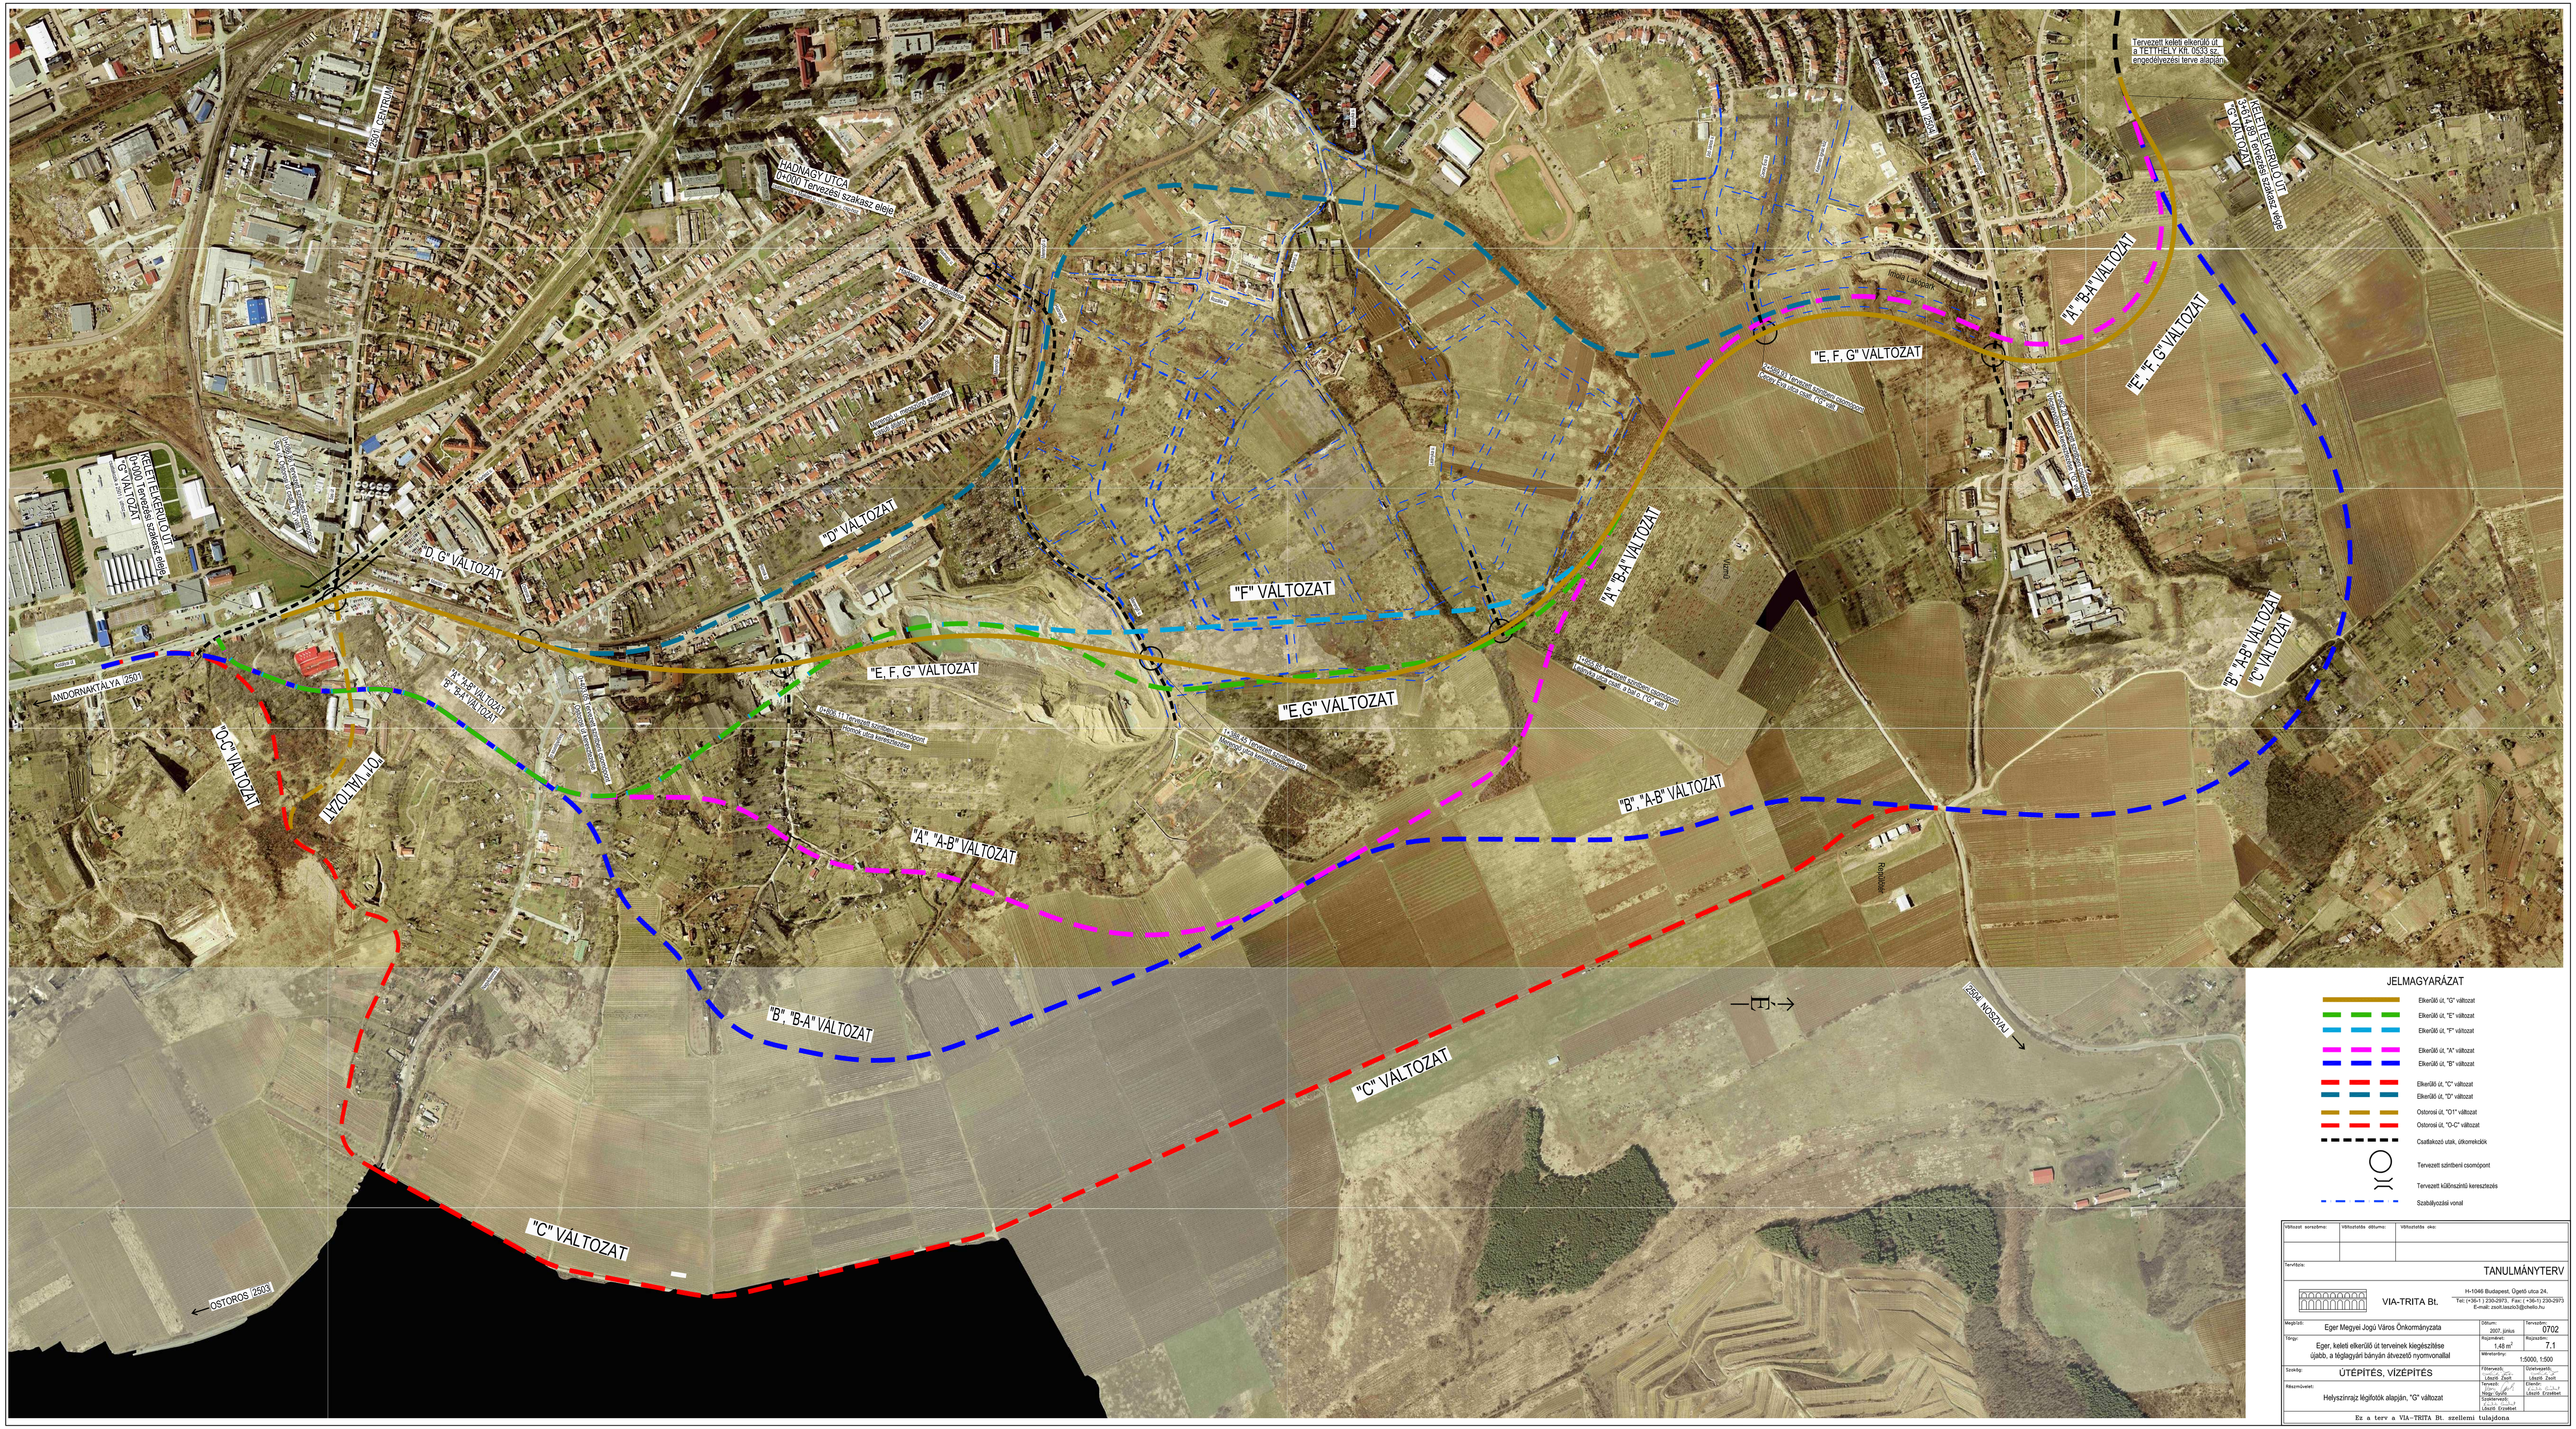
Tervezett keleti elkerülő út a TETTHELY Kft. 0533 sz. engedélyezési terve alapján
KELETI ELKERÜLŐ ÚT 0+000 tervezési szakasz eleje
KELETI ELKERÜLŐ ÚT "G" VÁLTOZAT
HADNAGY UTCA 0+000 tervezési szakasz eleje
KELETI ELKERÜLŐ ÚT "G" VÁLTOZAT 0+000 Tervezés szakasz eleje
ANDORNAKTALYA, 2501
OSTOROS, 2503
"D, G" VÁLTOZAT
"D" VÁLTOZAT
"F" VÁLTOZAT
"E, F, G" VÁLTOZAT
"E,G" VÁLTOZAT
"A", "B-A" VÁLTOZAT
"E, F, G" VÁLTOZAT
"A", "B-A" VÁLTOZAT
"E", "F, G" VÁLTOZAT
"B", "A-B" VÁLTOZAT
"C" VÁLTOZAT
"D-C" VÁLTOZAT
"D" VÁLTOZAT
"A", "A-B" VÁLTOZAT
"B", "A-B" VÁLTOZAT
"B", "B-A" VÁLTOZAT
"C" VÁLTOZAT
"C" VÁLTOZAT
FOLYTATÁS NCSSZAL
Kerékpárút
Kerékpárút
Kerékpárút