

J E L M A G Y A R Á Z A T

KÖTELEZŐ SZABÁLYOZÁSI ELEMÉK

- Szabályozási vonal
- Szabályozási szélesség, méretezés
- Övezet, építési övezet határa
- Építési vonal
- Építési szög határa
- Építési hely
- Megszűnítendő
- Forgalom irányú egyirányú közúton
- Kötelező fasor
- Megtiltandó fa
- Beültetési kötelezettség


ÉPÍTÉSI ÖVEZETEK

- Lk Kisvárosias lakóterületi övezete
- Lke Kertvárosias lakóterületi övezete
- Vf Településközpont vegyes terület

ÖVEZETEK

- Z Zöldterületi övezete
- Köu Közfürdő közterületi terület

Lke-1	SZ 20+50	4.0	1.000	0.4
Lke-2	SZ 30+50	7.5	1.200	0.4
Lk-1	SZ 35+30	10.5	1.500	1.0
Vf-1	SZ 35+30	10.5	4.000	1.0

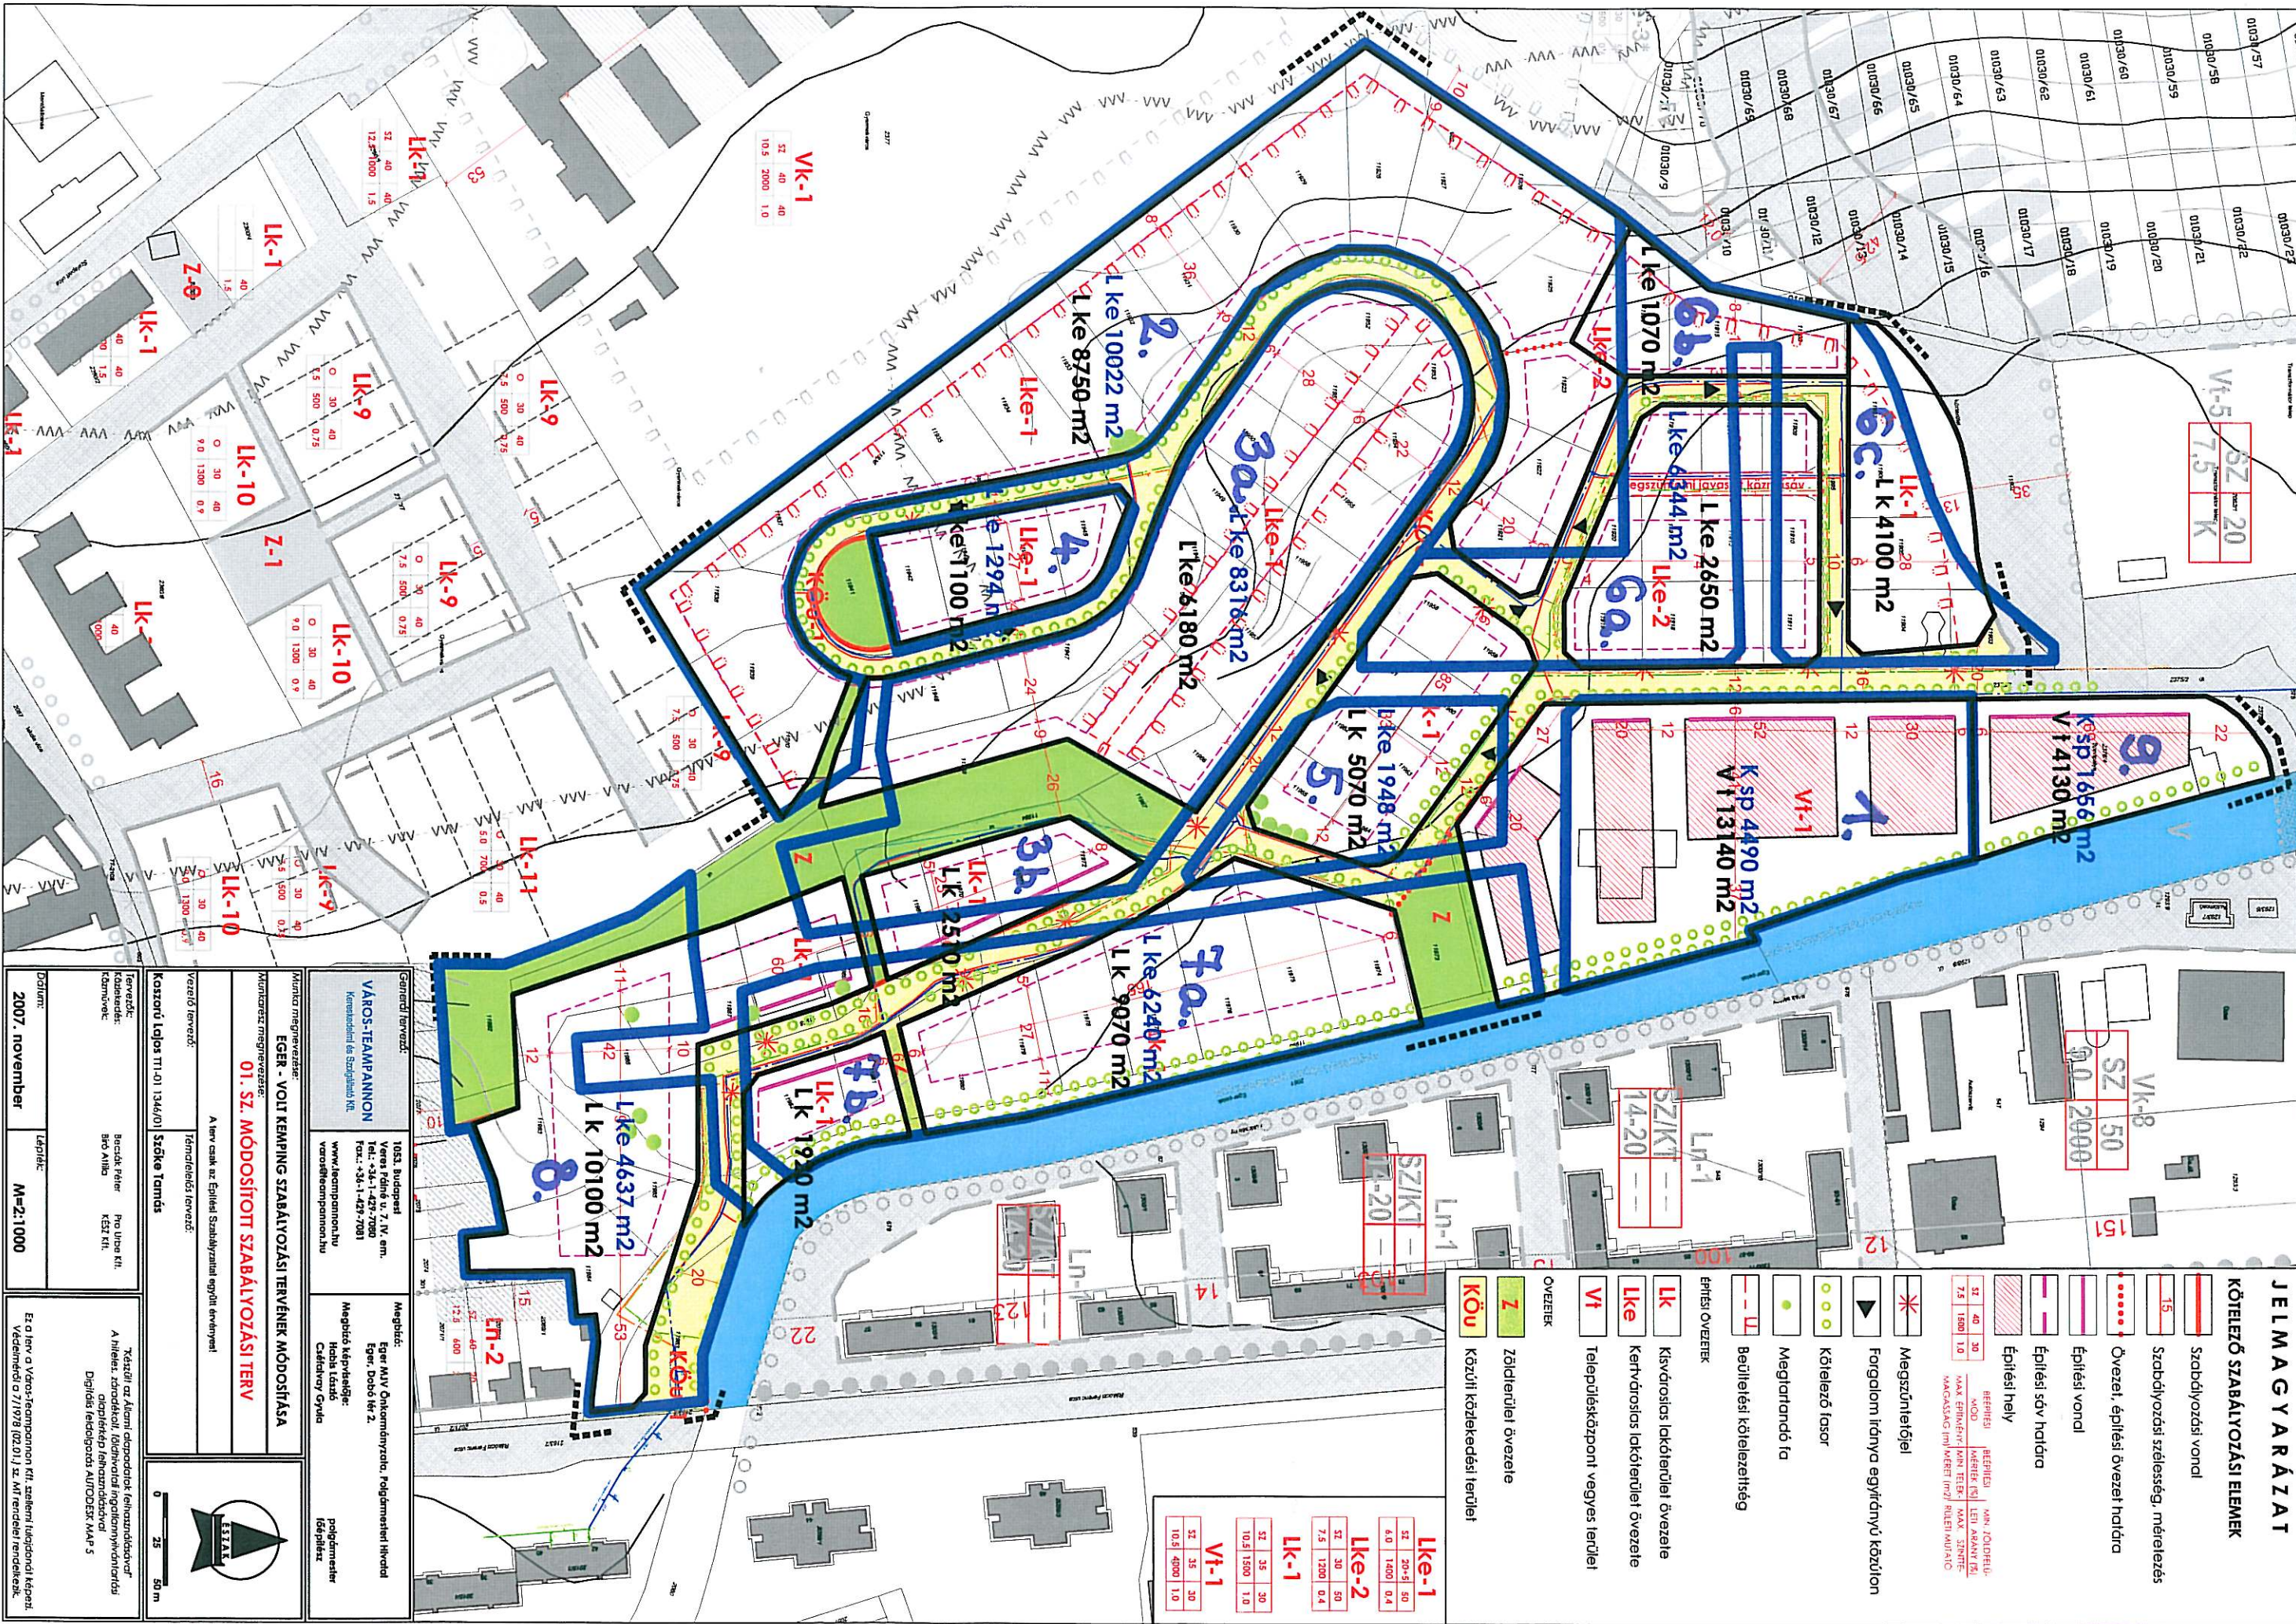

GERENDÉK TERVEZÉSE:

VÁROS-TEMAFARMANNON
Készítette: a Szegedi Kft.

1053. Budapest
Vere, Péter u. 2. IV. em.
Tel.: +36-1-423-7080
Fax: +36-1-423-7081
www.temafarmannon.hu
viro@temafarmannon.hu

Megbízó:
Eger Művelődési Központ, Polgármesteri Hivatal
Eger, Dobó tér 2.
Megbízó képviselője:
Hobos László
Csécsény Gyula

Munka megnevezése:
EGER - VOLT KEMPING SZABÁLYOZÁSI TERVÉNEK MÓDOSÍTÁSA
Munkaterv megnevezése:
01. SZ. MÓDOSÍTOTT SZABÁLYOZÁSI TERV



Dátum:
2007. november

Ez a terv a Város-Temafarmannon Kft. szellemi tulajdoni képezt. Védettség a 7/1978 (02.01.) sz. M. rendelettel rendelkezik.