
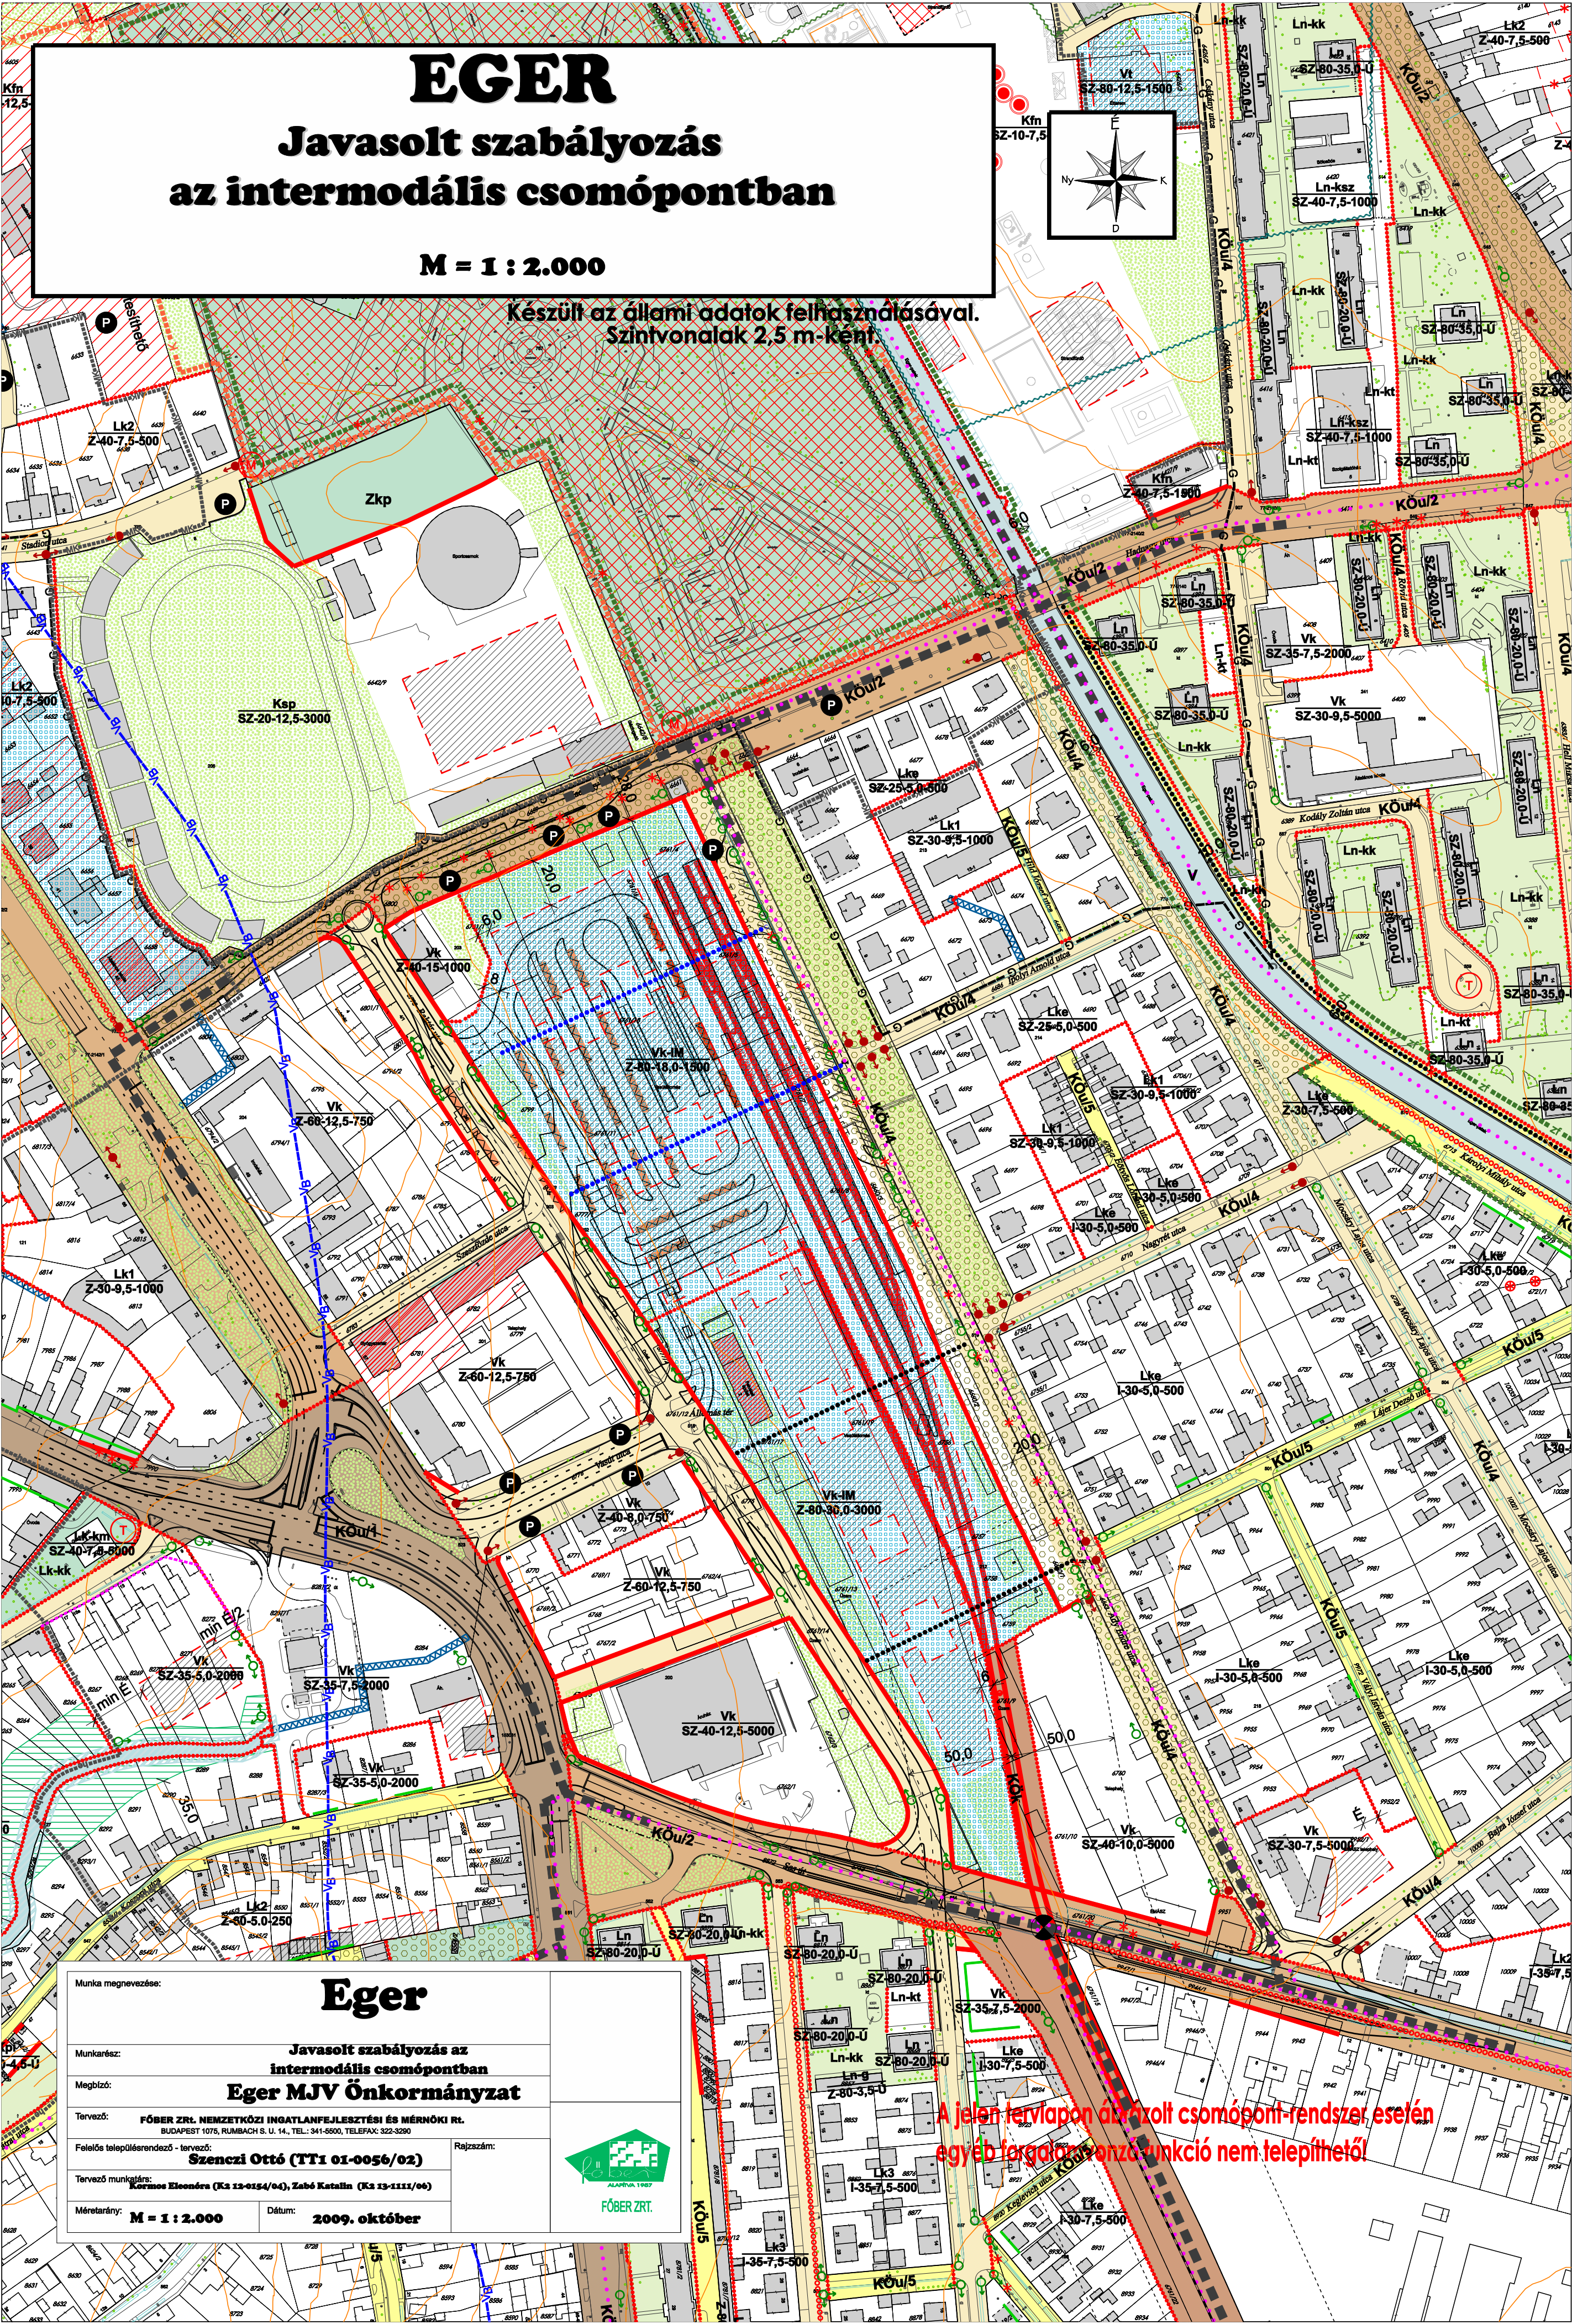


# EGER

## Javasolt szabályozás az intermodális csomópontban

M = 1 : 2.000

Készült az állami adatok felhasználásával.  
Szintvonalak 2,5 m-ként.

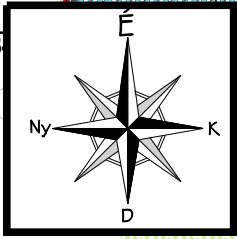

# Eger

Javasolt szabályozás az  
intermodális csomópontban

Eger MJV Önkormányzat

Tervező: FŐBER ZRT. NEMZETKÖZI INGATLANFEJLESZTÉSI ÉS MÉRNÖKI RT.

BUDAPEST 1076, RUMBACH S. U. 14., TEL.: 341-5600, TELEFAX: 322-3290

Feladós településtervező - tervező: Szenczi Ottó (TT1 01-0056/02)

Tervező munkatárs: Kormos Eleonóra (K1 13-0154/04), Zabó Katalin (K1 13-1111/04)

Méretarány: M = 1 : 2.000

Dátum: 2009. október



A jelen tervlapon ábrázolt csomópont-rendszer esetén  
egyéb forgalomrendező funkció nem telepíthető!