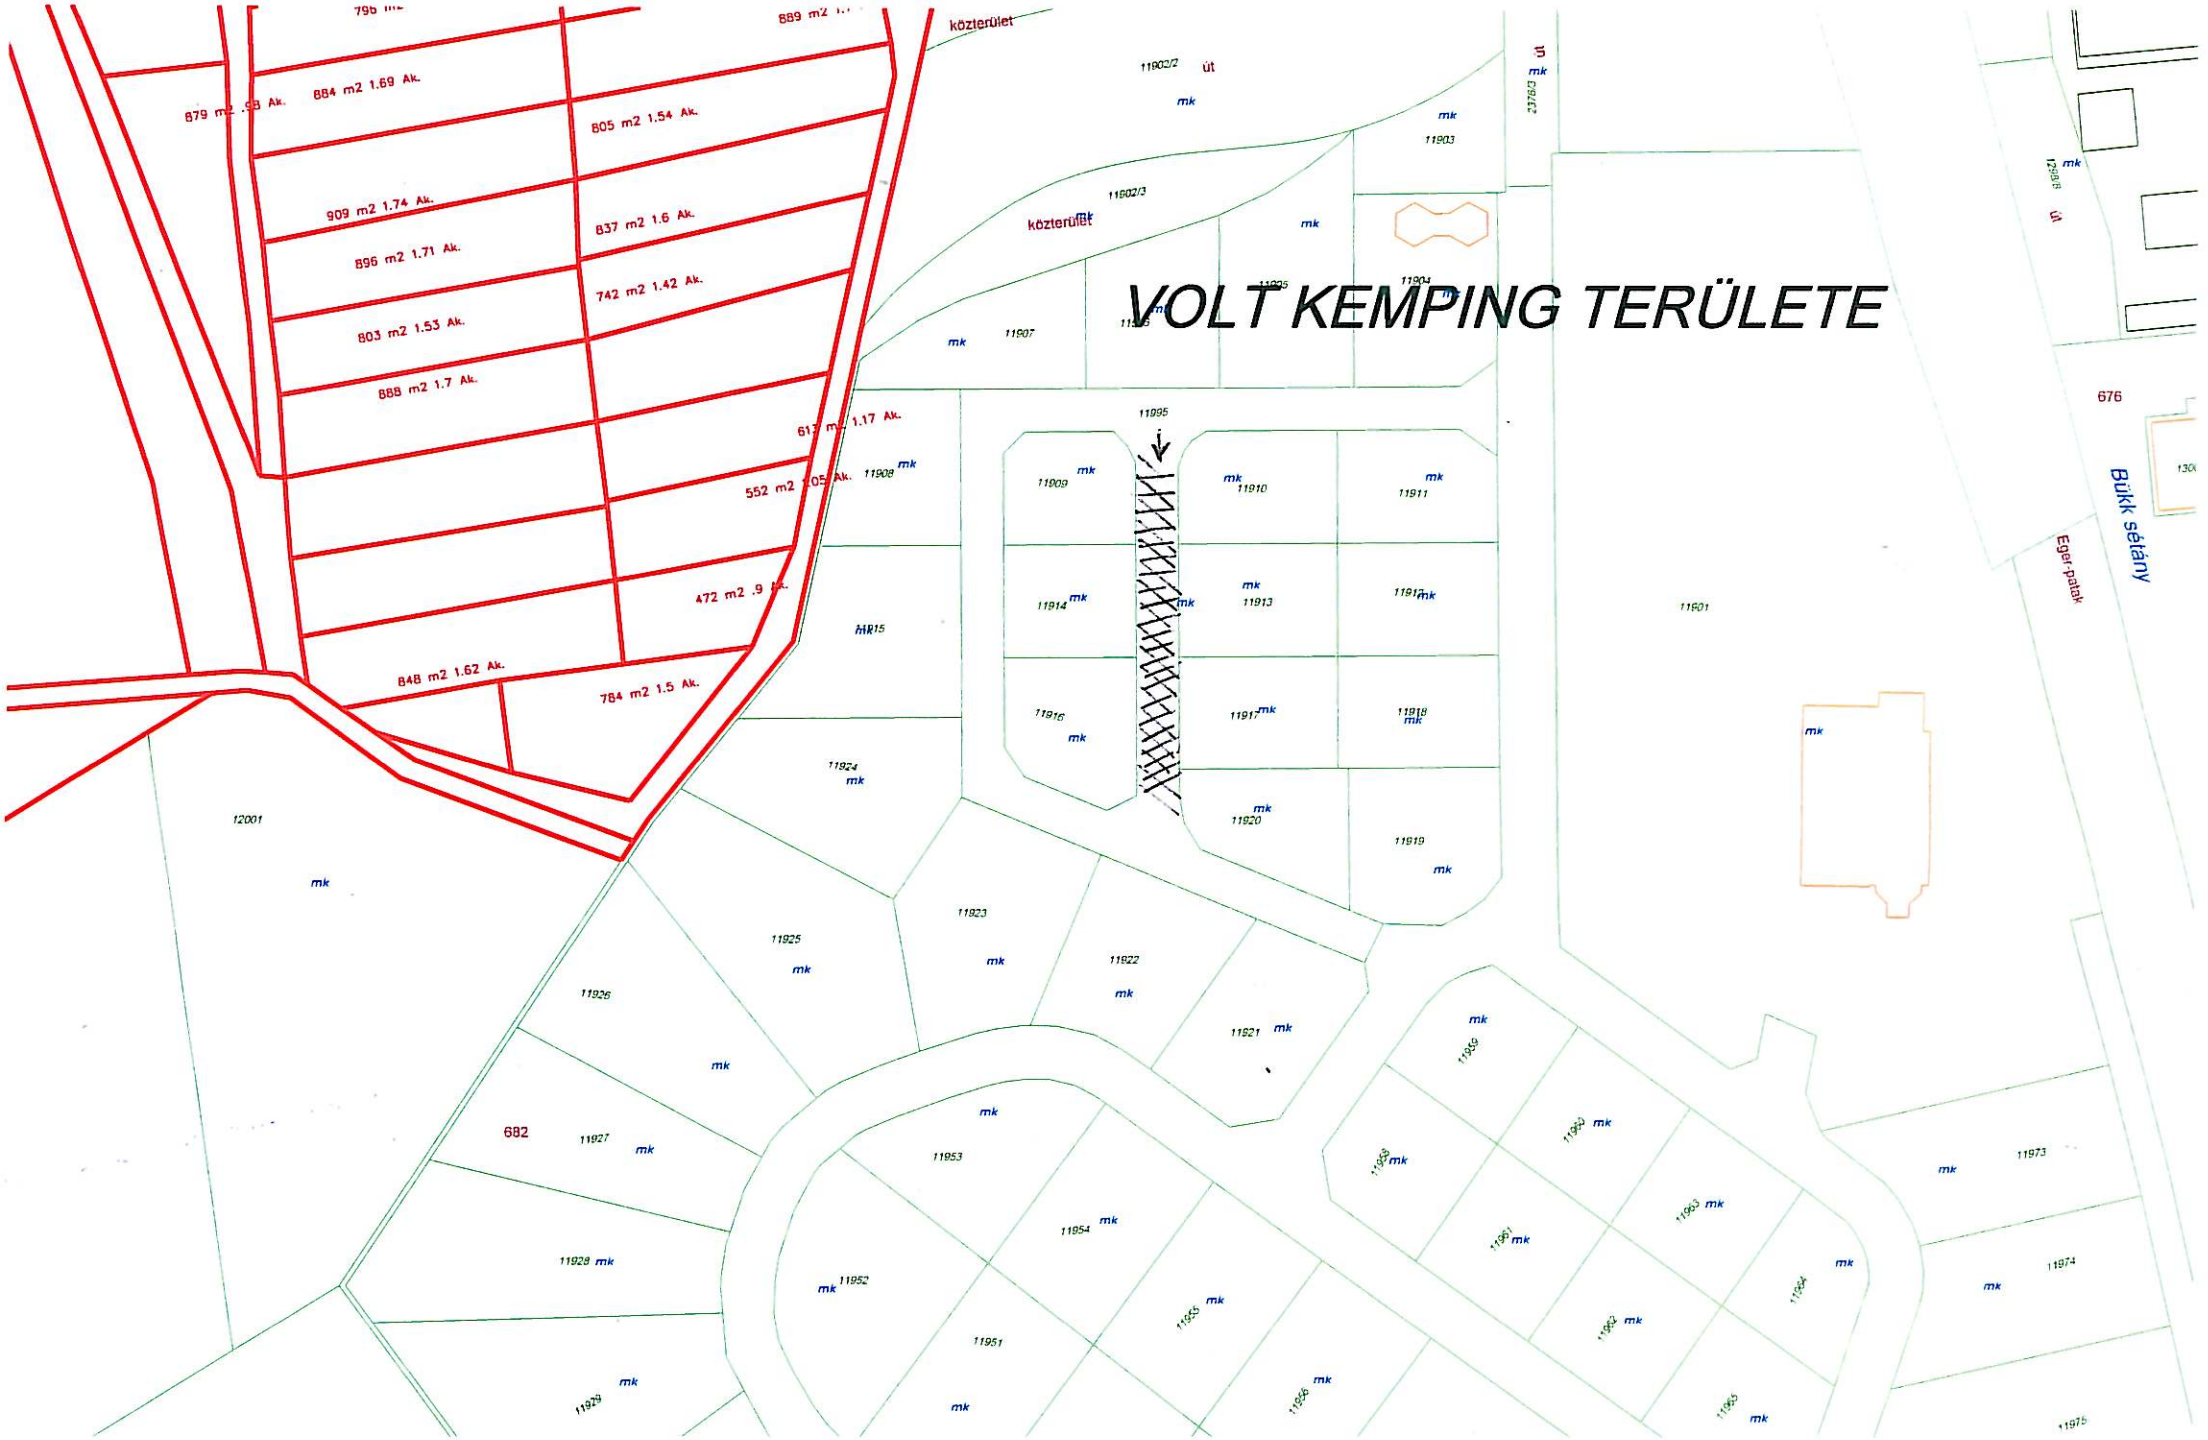
VOLT KEMPING TERÜLETE
közterület
közterület
út
út
Bükk sétány
Eger-patak
676
682
879 m2 .98 Ak.
884 m2 1.69 Ak.
805 m2 1.54 Ak.
909 m2 1.74 Ak.
837 m2 1.6 Ak.
896 m2 1.71 Ak.
742 m2 1.42 Ak.
803 m2 1.53 Ak.
888 m2 1.7 Ak.
552 m2 1.05 Ak.
848 m2 1.62 Ak.
784 m2 1.5 Ak.
11902/2
11902/3
11903
11904
11907
11908
11909
11910
11911
11912
11913
11914
11916
11917
11918
11919
11920
11921
11922
11923
11924
11925
11926
11927
11928
11929
11951
11952
11953
11954
11955
11956
11959
11960
11961
11962
11963
11964
11965
11973
11974
11975
12001
MR15
mk
út