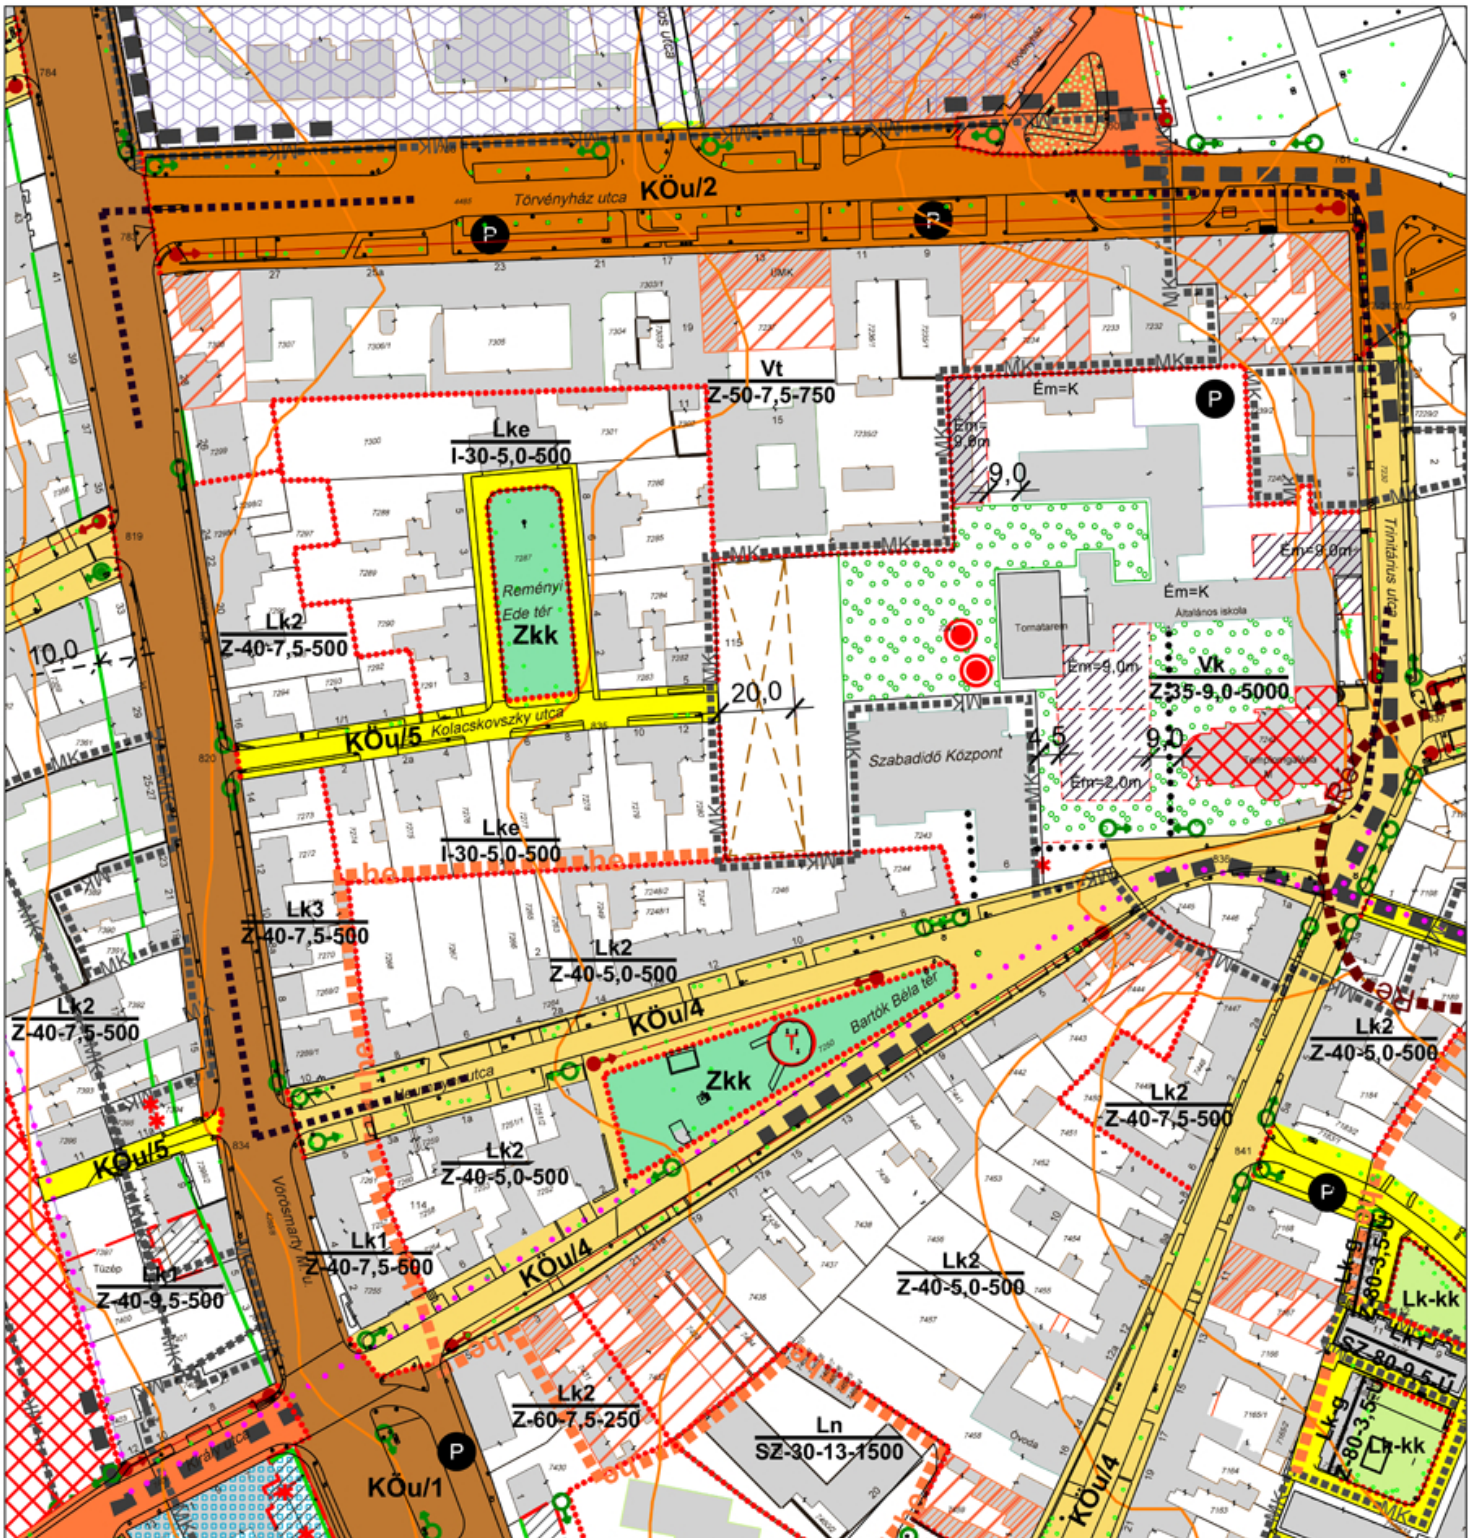

Generál tervező: Főépítészi Csoport	3300. Eger Dobó István tér 2. Tel.: +36-36-523-733 Fax.: +36-36-523-786 www.eger.hu foepit@ph.eger.hu	Megbízó: Eger MJV Önkormányzata, Polgármesteri Hivatal Eger, Dobó tér 2. Megbízó képviselője: Habis László polgármester Rátkai Attila főépítész

Munka megnevezése:

EGER, KÁROLYVÁROS VÁROSRÉSZ
EKF - 4-ES GYAKORLÓISKOLA TERÜLETÉT ÉRINTŐ MÓDOSÍTÁSA

Munkarész megnevezése:

SZABÁLYOZÁSI TERV MÓDOSÍTÁSA

Eger Megyei Jogú Város Helyi Városrendezési és Építési Szabályzatáról szóló 27/2008.(VI.27.) sz. rendelet módosításáról szóló .../2010. (... ...) sz. rendeletének 1 számú melléklete

ÉSZAK

Vezető tervező: Wolf Beáta TT1-É-01-2384/11	Rajzszám: M 1.11-m1
Dátum: 2010. augusztus	Lépték: M=1:2000

"Készült az Állami alapadatok felhasználásával"
A hiteles, záradékolt, földhivatali ingatlannyilvántartási alaptérkép felhasználásával
Digitális feldolgozás Bentley PowerMap