


# Eger MJV Településszerkezeti terv

## A közlekedési hálózatok távlati elemei

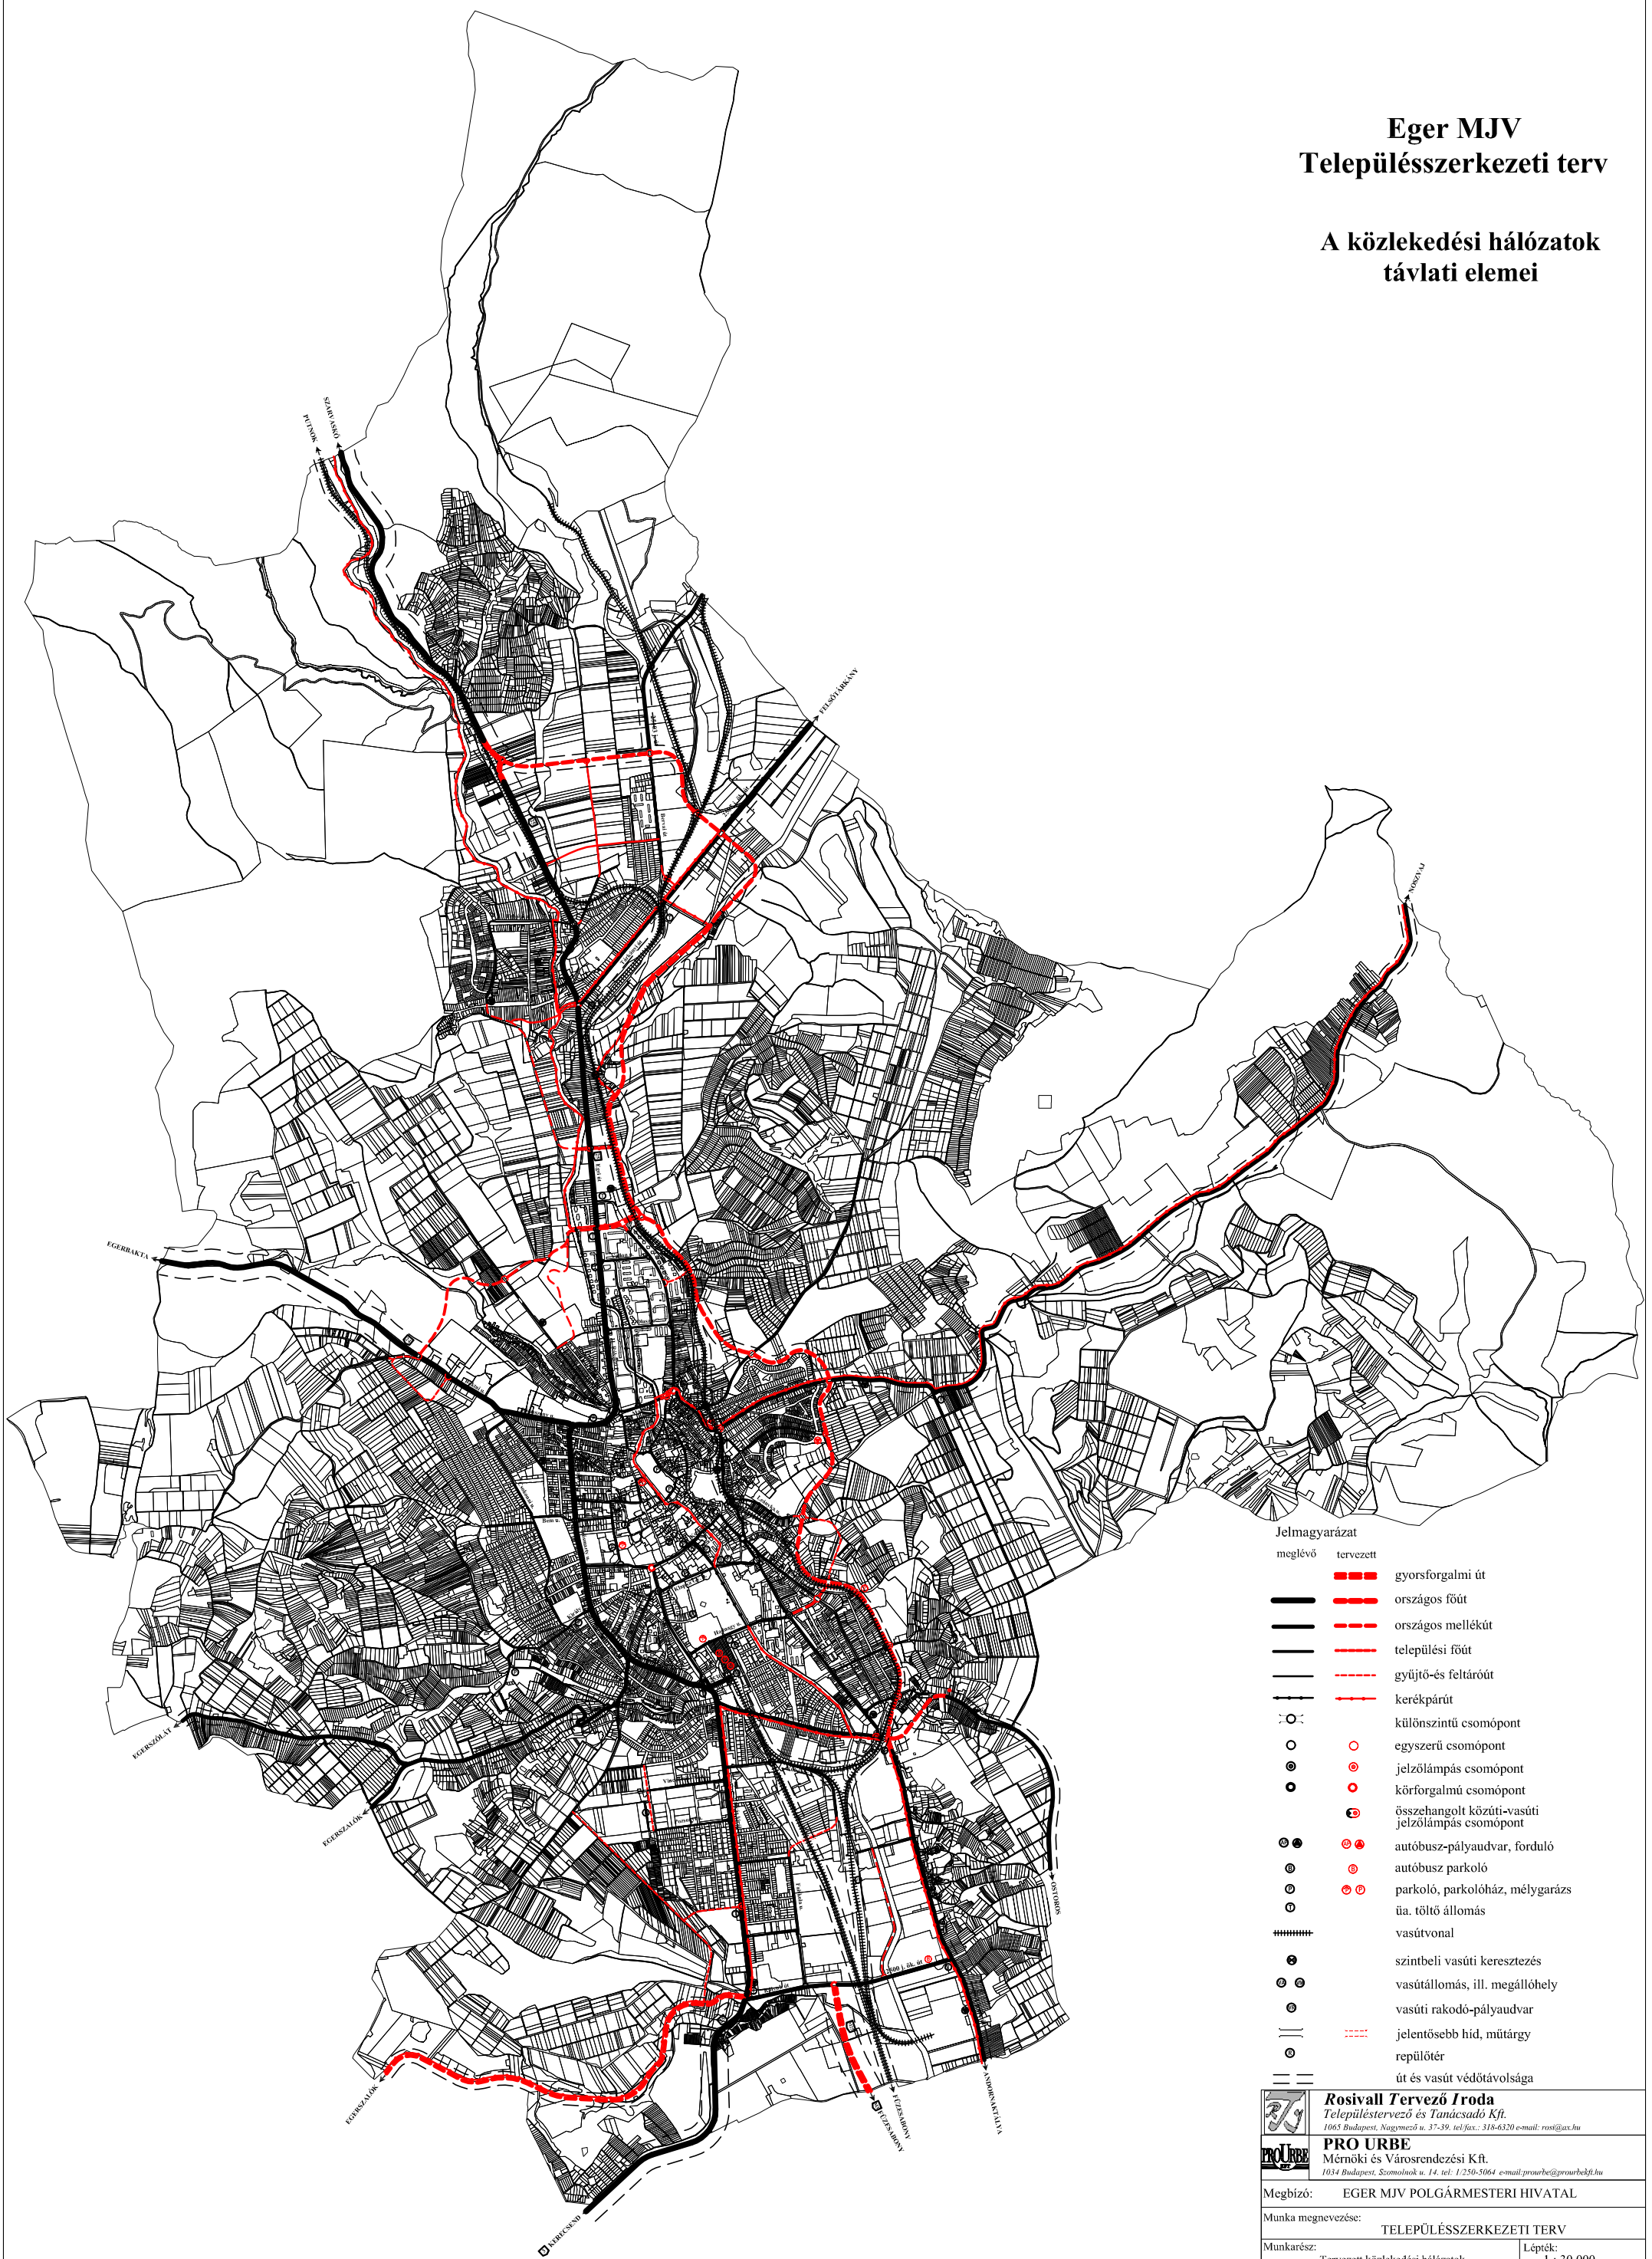

### Jelmagyarázat

meglévő	tervezett	
		gyorsforgalmi út
		országos főút
		országos mellékút
		települési főút
		gyűjtő-és feltáróút
		kerékpárút
		különszintű csomópont
		egyszerű csomópont
		jelzőlámpás csomópont
		körforgalmú csomópont
		összehangolt közúti-vasúti jelzőlámpás csomópont
		autóbusz-pályaudvar, forduló
		autóbusz parkoló
		parkoló, parkolóház, mélygarázs
		űa. töltő állomás
		vasútvonal
		szintbeli vasúti keresztezés
		vasútállomás, ill. megállóhely
		vasúti rakodó-pályaudvar
		jelentősebb híd, műtárgy
		repülőtér
		út és vasút védőtávolsága

<b>Rosivall Tervező Iroda</b> Településtervező és Tanácsadó Kft. 1065 Budapest, Nagyenyed u. 37-39. tel/fax.: 318-6320 e-mail: rosi@ax.hu	
<b>PRO URBE</b> Mérnöki és Városrendezési Kft. 1034 Budapest, Szomszédok u. 14. tel: 1 250-5064 e-mail: prourbe@prourbe.kft.hu	
Megbízó: EGER MJV POLGÁRMESTERI HIVATAL	
Munka megnevezése: TELEPÜLÉSSZERKEZETI TERV	
Munkarész: Tervezett közlekedési hálózatok	Lépték: 1 : 30 000
Felelős tervező: Babós Gyula K1-1,01-1011	Tervező: Becsák Péter
	Dátum: 2004.június 28.