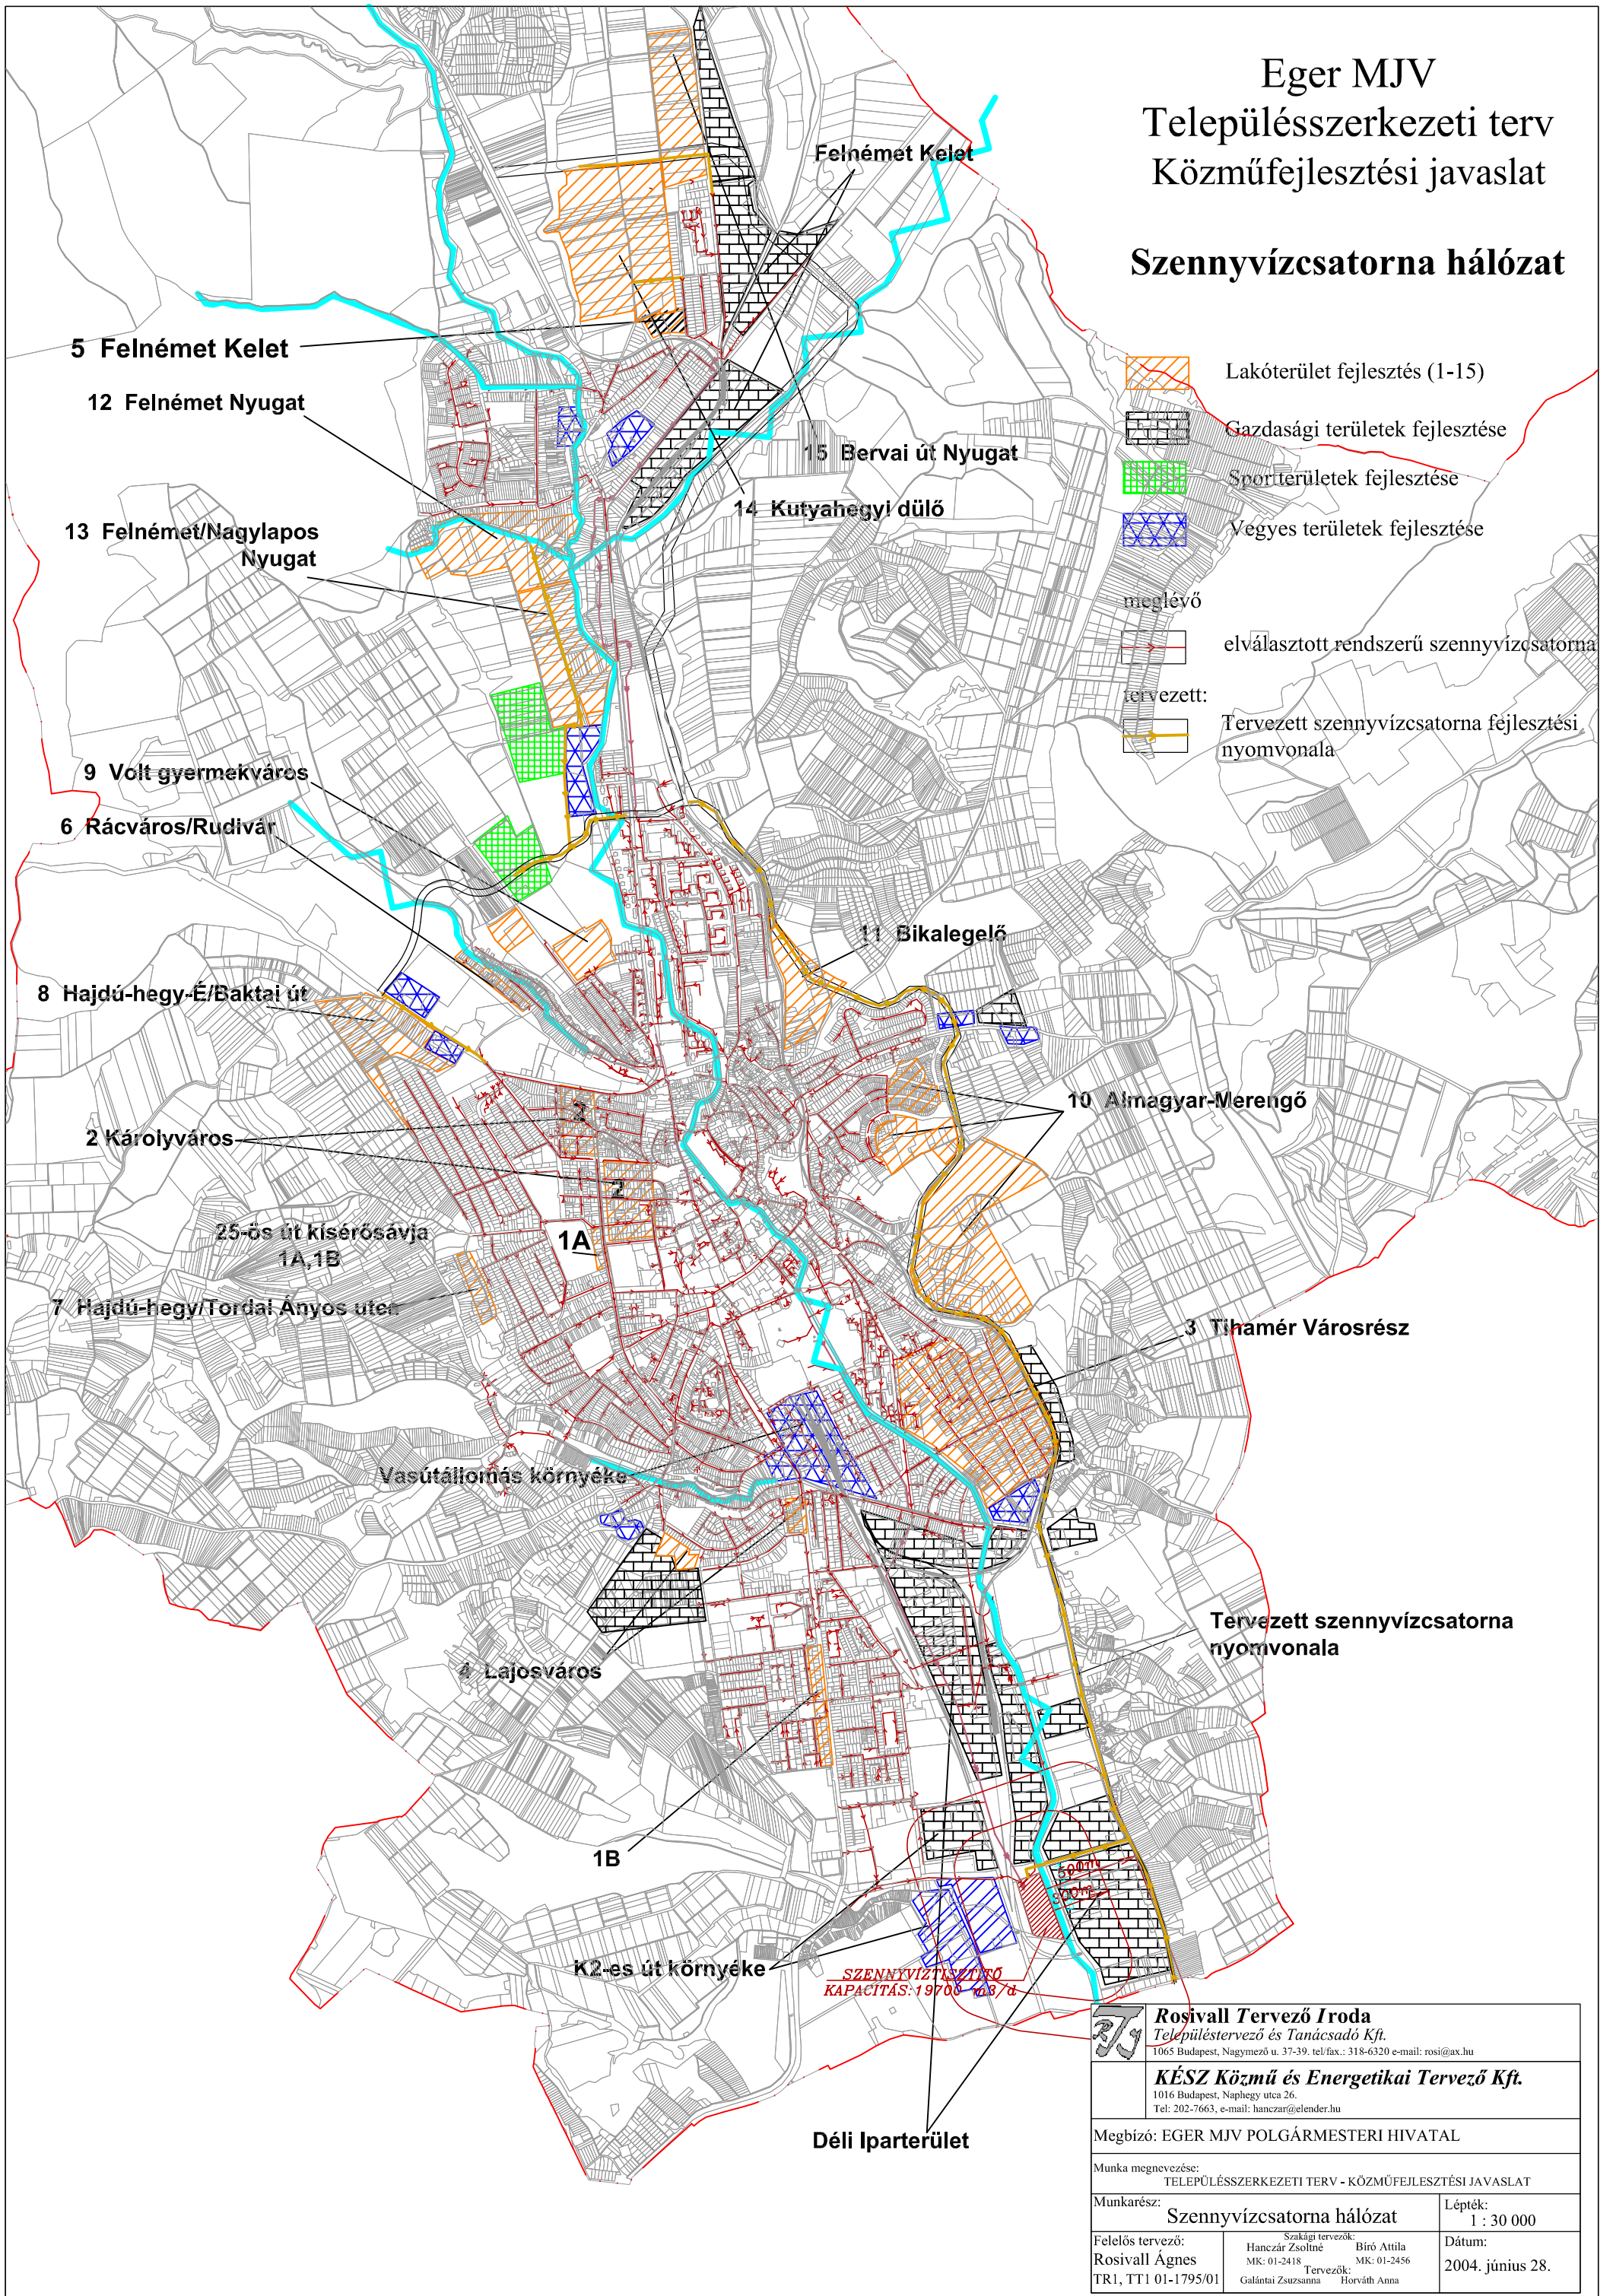


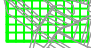
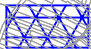




Eger MJV Településszerkezeti terv Közműfejlesztési javaslat

Szennyvízcsatorna hálózat



-  Lakóterület fejlesztés (1-15)
-  Gazdasági területek fejlesztése
-  Sportterületek fejlesztése
-  Vegyes területek fejlesztése
-  meglévő elválasztott rendszerű szennyvízcsatorna
-  tervezett: Tervezett szennyvízcsatorna fejlesztési nyomvonala

Rosivall Tervező Iroda
Településtervező és Tanácsadó Kft.
1065 Budapest, Nagymező u. 37-39. tel/fax.: 318-6320 e-mail: rosi@ax.hu

KÉSZ Közmű és Energetikai Tervező Kft.
1016 Budapest, Naphegy utca 26.
Tel: 202-7663, e-mail: hanczar@elender.hu

Megbízó: EGER MJV POLGÁRMESTERI HIVATAL

Munka megnevezése:
TELEPÜLÉSSZERKEZETI TERV - KÖZMŰFEJLESZTÉSI JAVASLAT

| | | | |
|--|---------------------------|---------|------------------|
| Munkarész: | Szennyvízcsatorna hálózat | Lépték: | 1 : 30 000 |
| Felelős tervező: | Rosivall Ágnes | Dátum: | 2004. június 28. |
| Szakági tervezők: Hanczár Zsoltné MK: 01-2418 Galántai Zsuzsanna Tervezők: Bíró Attila MK: 01-2456 Horváth Anna | | | |
| TR1, TT1 01-1795/01 | | | |

SZENNYVÍZTISZÍTÓ
KAPACITÁS: 19700 m³/d