


Eger MJV Településszerkezeti terv Közműfejlesztési javaslat

Villamosenergia-ellátás

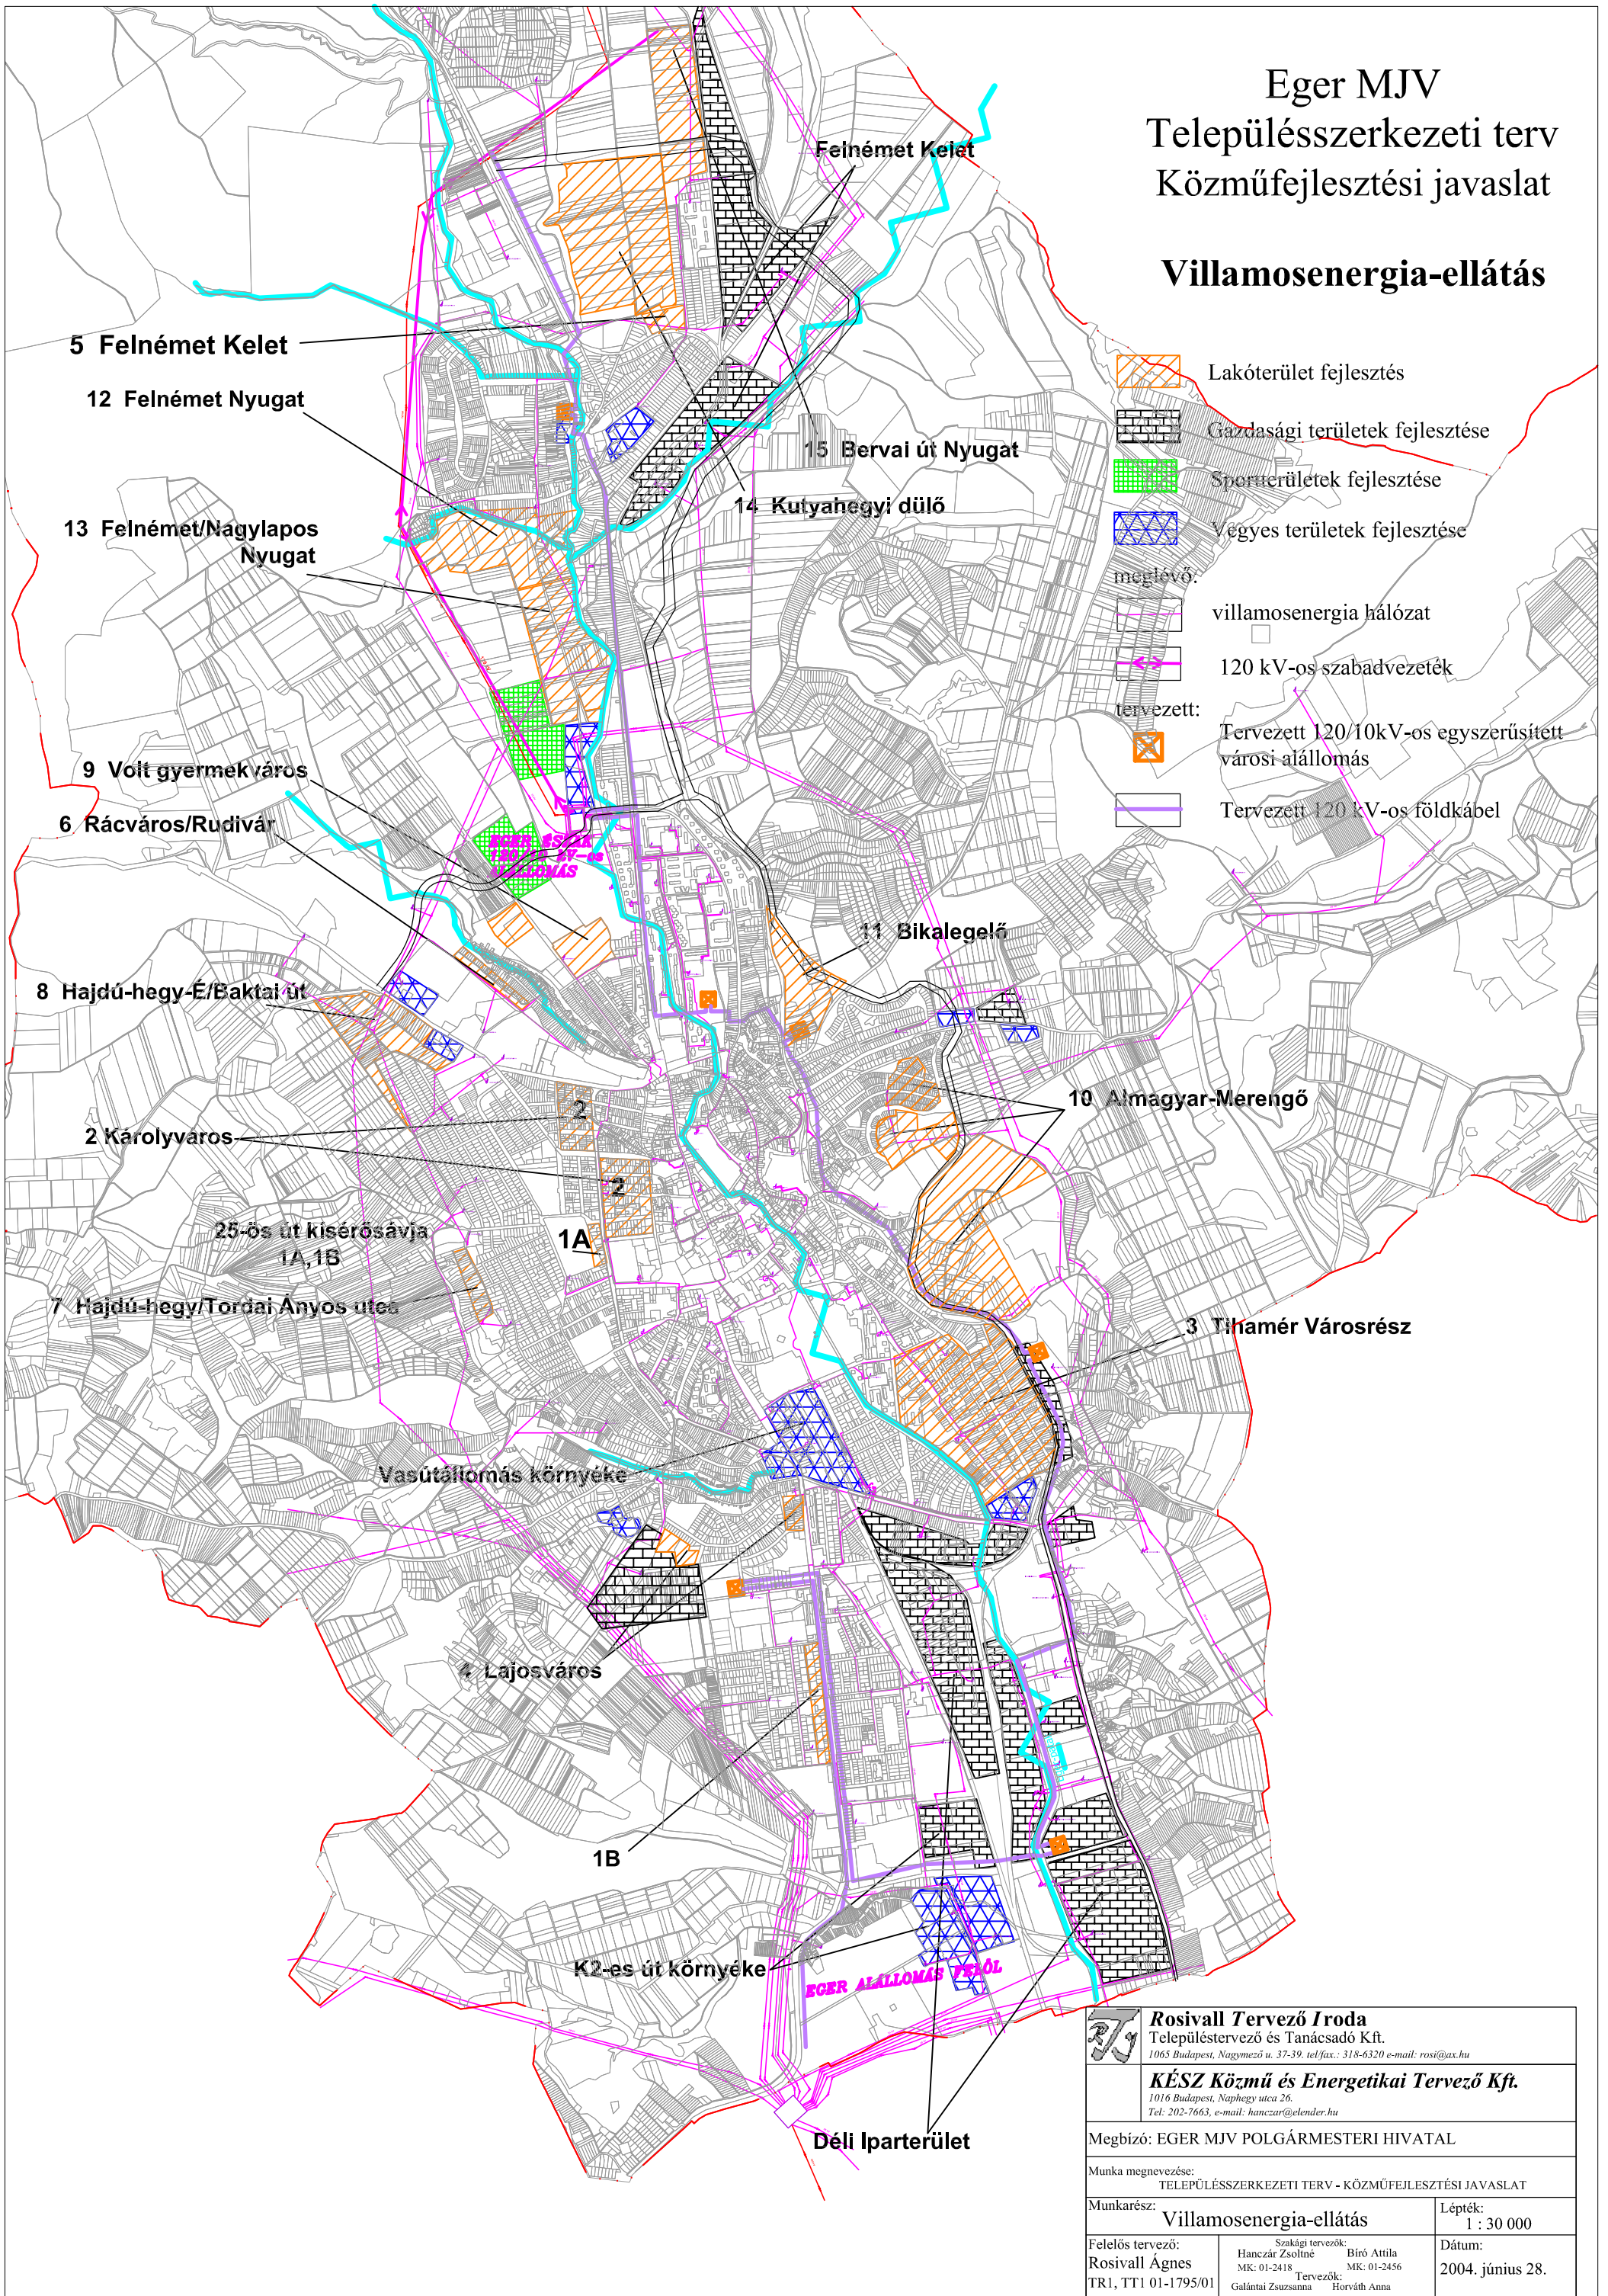

 Rosivall Tervező Iroda Településtervező és Tanácsadó Kft. 1065 Budapest, Nagymező u. 37-39. tel/fax.: 318-6320 e-mail: ros@ax.hu		
KÉSZ Közmű és Energetikai Tervező Kft. 1016 Budapest, Naphegy utca 26. Tel: 202-7663, e-mail: hanczar@elender.hu		
Megbízó: EGER MJV POLGÁRMESTERI HIVATAL		
Munka megnevezése: TELEPÜLÉSSZERKEZETI TERV - KÖZMŰFEJLESZTÉSI JAVASLAT		
Munkarész: Villamosenergia-ellátás		Lépték: 1 : 30 000
Felelős tervező: Rosivall Ágnes TR1, TT1 01-1795/01	Szakági tervezők: Hanczár Zsoltiné MK: 01-2418 Tervezők: Galántai Zsuzsanna Biró Attila MK: 01-2456 Horváth Anna	Dátum: 2004. június 28.