

Generál tervező:



3300 Eger, Dobó István tér 2.

Tel.: +36-36-523-733

Fax.: +36-36-523-786

Főépítési  
irodaterv.eger.hu  
foepit@ph.eger.hu

Mebízó

Eger Megyei Jogú Város Önkormányzata  
3300 Eger, Dobó tér 2.

Mebízó képviselője:

Habis László  
Rátkai Attila  
polgármester  
főépítész

Munka megnevezése:

EGER MEGYEI JOGÚ VÁROS ÖNKORMÁNYZATA KÖZGYŰLÉSÉNEK  
4/2016. (II. 26.) ÖNKORMÁNYZATI RENDELETÉNEK  
ÉS ANNAK MELLÉKLETEIT KÉPEZŐ SZABÁLYOZÁSI TERVEINEK MÓDOSÍTÁSA

Munkarész megnevezése:

**HATÁLYOS  
SZABÁLYOZÁSI TERV  
KIVONATA**

Érintett terület:

**CIFRA HÓSTYA ÉS TETEMVÁR**  
Tiba István utca északi oldala

Vezető tervező:

Wolf Beáta TT1-É-01-2384/11

Rajzsám:

**M 1. 4.**

Dátum:

**2018. június**


Lépték:

**M = 1 : 1000**


"Készült az Állami alapadatok felhasználásával"


A hiteles, záradékolt, földhivatali ingatlannyilvántartási alaptérkép  
felhasználásával  
Digitális feldolgozás Bentley PowerMap


É

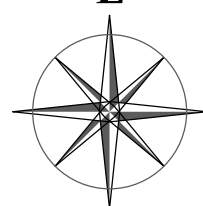




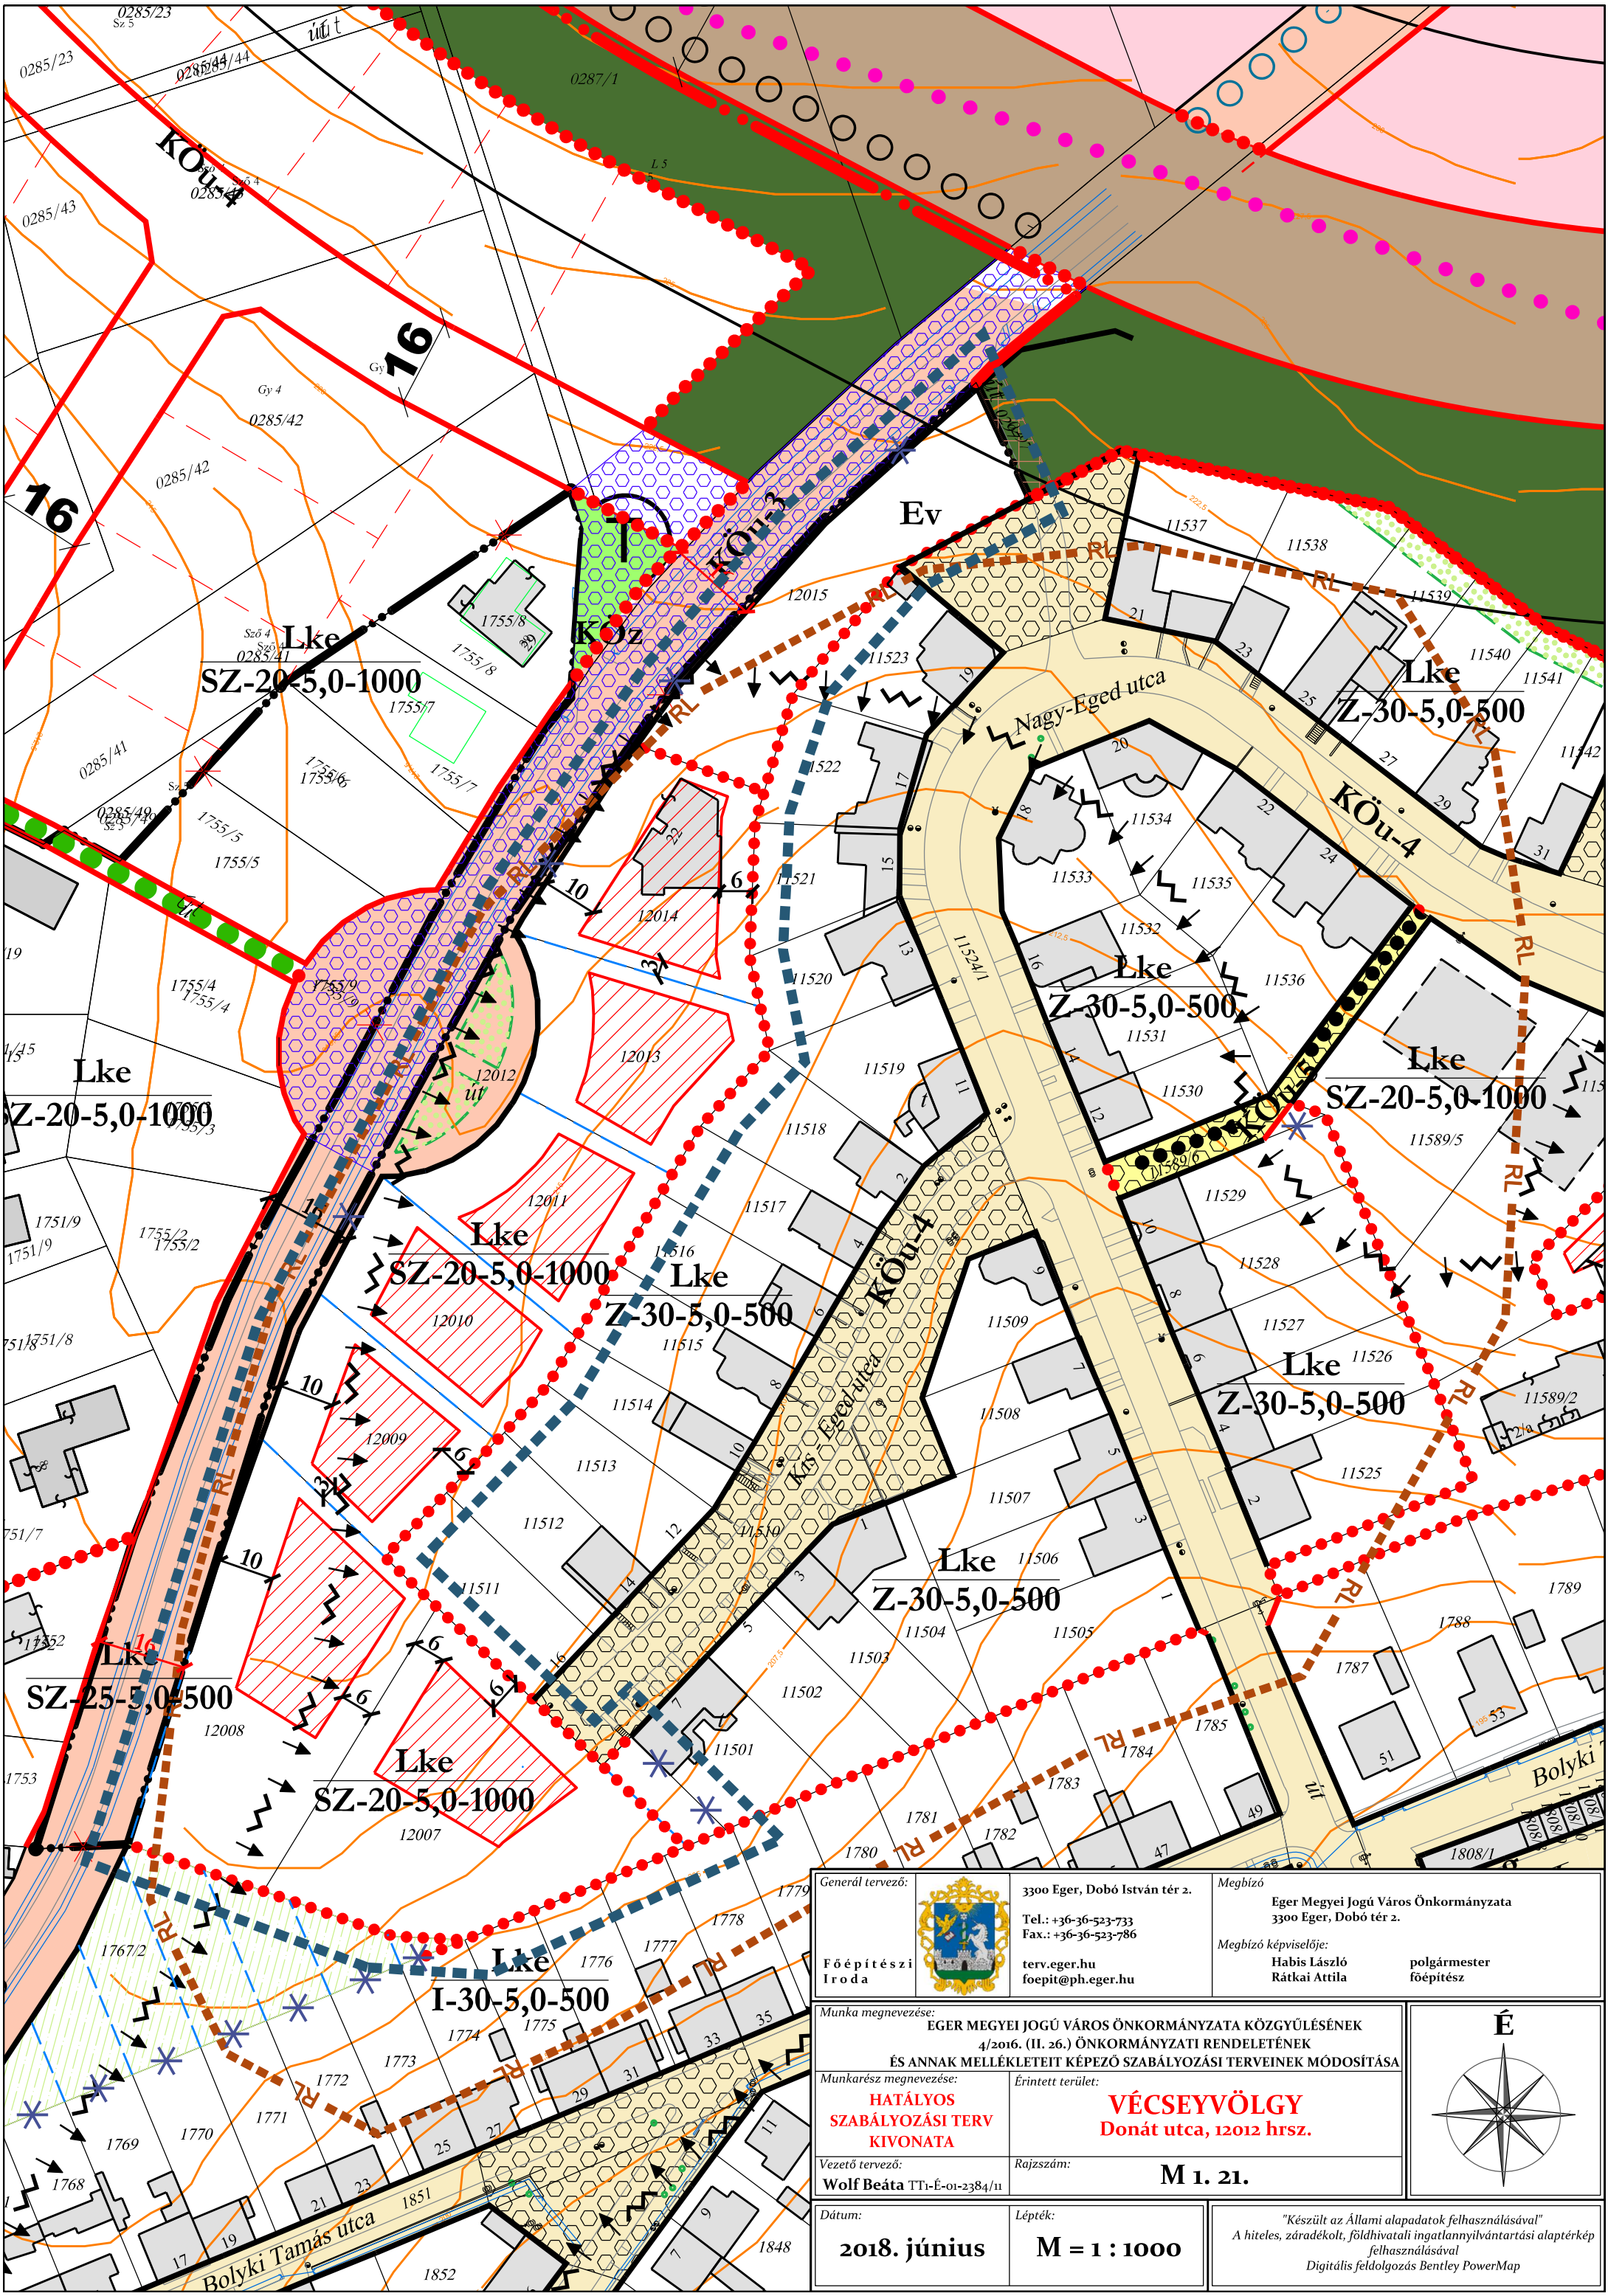


<b>Generál tervező:</b>  <b>Főépítési Iroda</b>		<b>3300 Eger, Dobó István tér 2.</b> Tel.: +36-36-523-733 Fax.: +36-36-523-786 <a href="mailto:terv.eger.hu">terv.eger.hu</a> <a href="mailto:foepit@ph.eger.hu">foepit@ph.eger.hu</a>	<b>Megbízó</b> <b>Eger Megyei Jogú Város Önkormányzata</b> 3300 Eger, Dobó tér 2.  <b>Megbízó képviselője:</b> Habis László Rátkai Attila  polgármester főépítész
<b>Munka megnevezése:</b> <b>EGER MEGYEI JOGÚ VÁROS ÖNKORMÁNYZATA KÖZGYŰLÉSÉNEK</b> <b>4/2016. (II. 26.) ÖNKORMÁNYZATI RENDELETÉNEK</b> <b>ÉS ANNAK MELLÉKLETEIT KÉPEZŐ SZABÁLYOZÁSI TERVEINEK MÓDOSÍTÁSA</b>			
<b>Munkarész megnevezése:</b> <b>HATÁLYOS SZABÁLYOZÁSI TERV KIVONATA</b>		<b>Érintett terület:</b> <b>VÉCSEYVÖLGY</b> <b>Donát utca, 12012 hrsz.</b>	
<b>Vezető tervező:</b> <b>Wolf Beáta</b> TT1-É-01-2384/11		<b>Rajzszám:</b> <b>M 1. 21.</b>	
<b>Dátum:</b> <b>2018. június</b>		<b>Lépték:</b> <b>M = 1 : 1000</b>	
<p>"Készült az Állami alapadatok felhasználásával" A hiteles, záradékolt, földhivatali ingatlannyilvántartási alaptérkép felhasználásával Digitális feldolgozás Bentley PowerMap</p>			

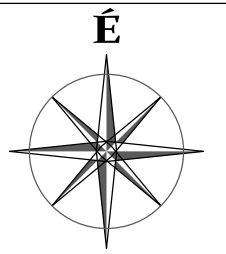




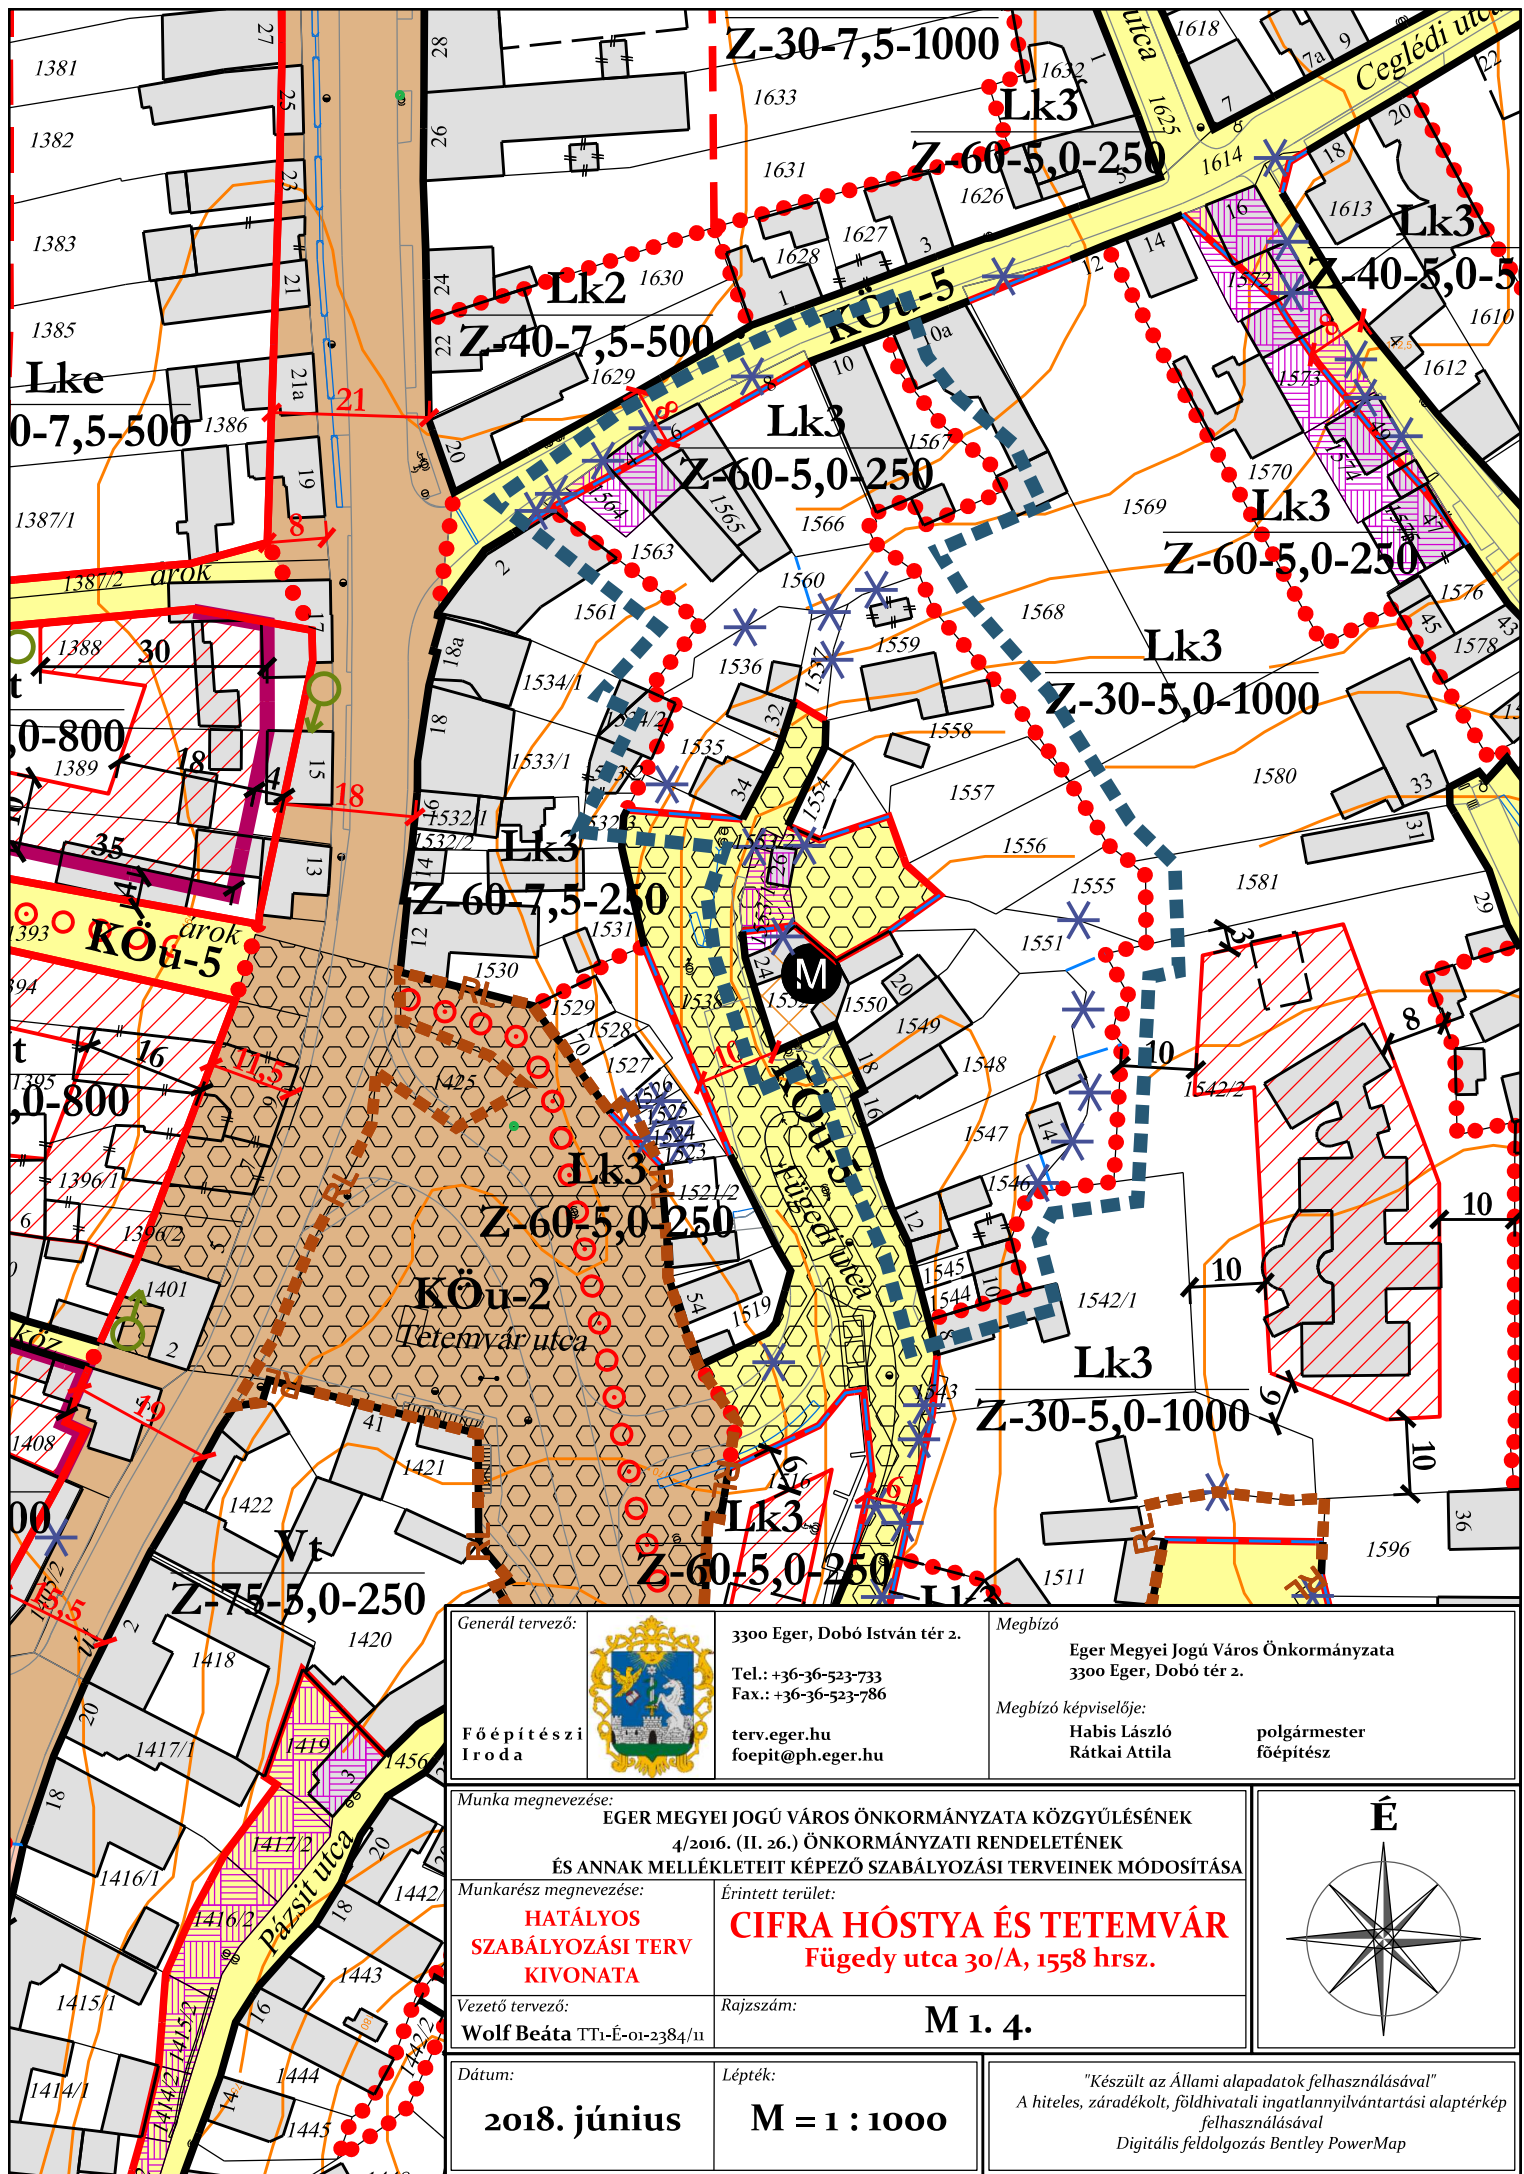




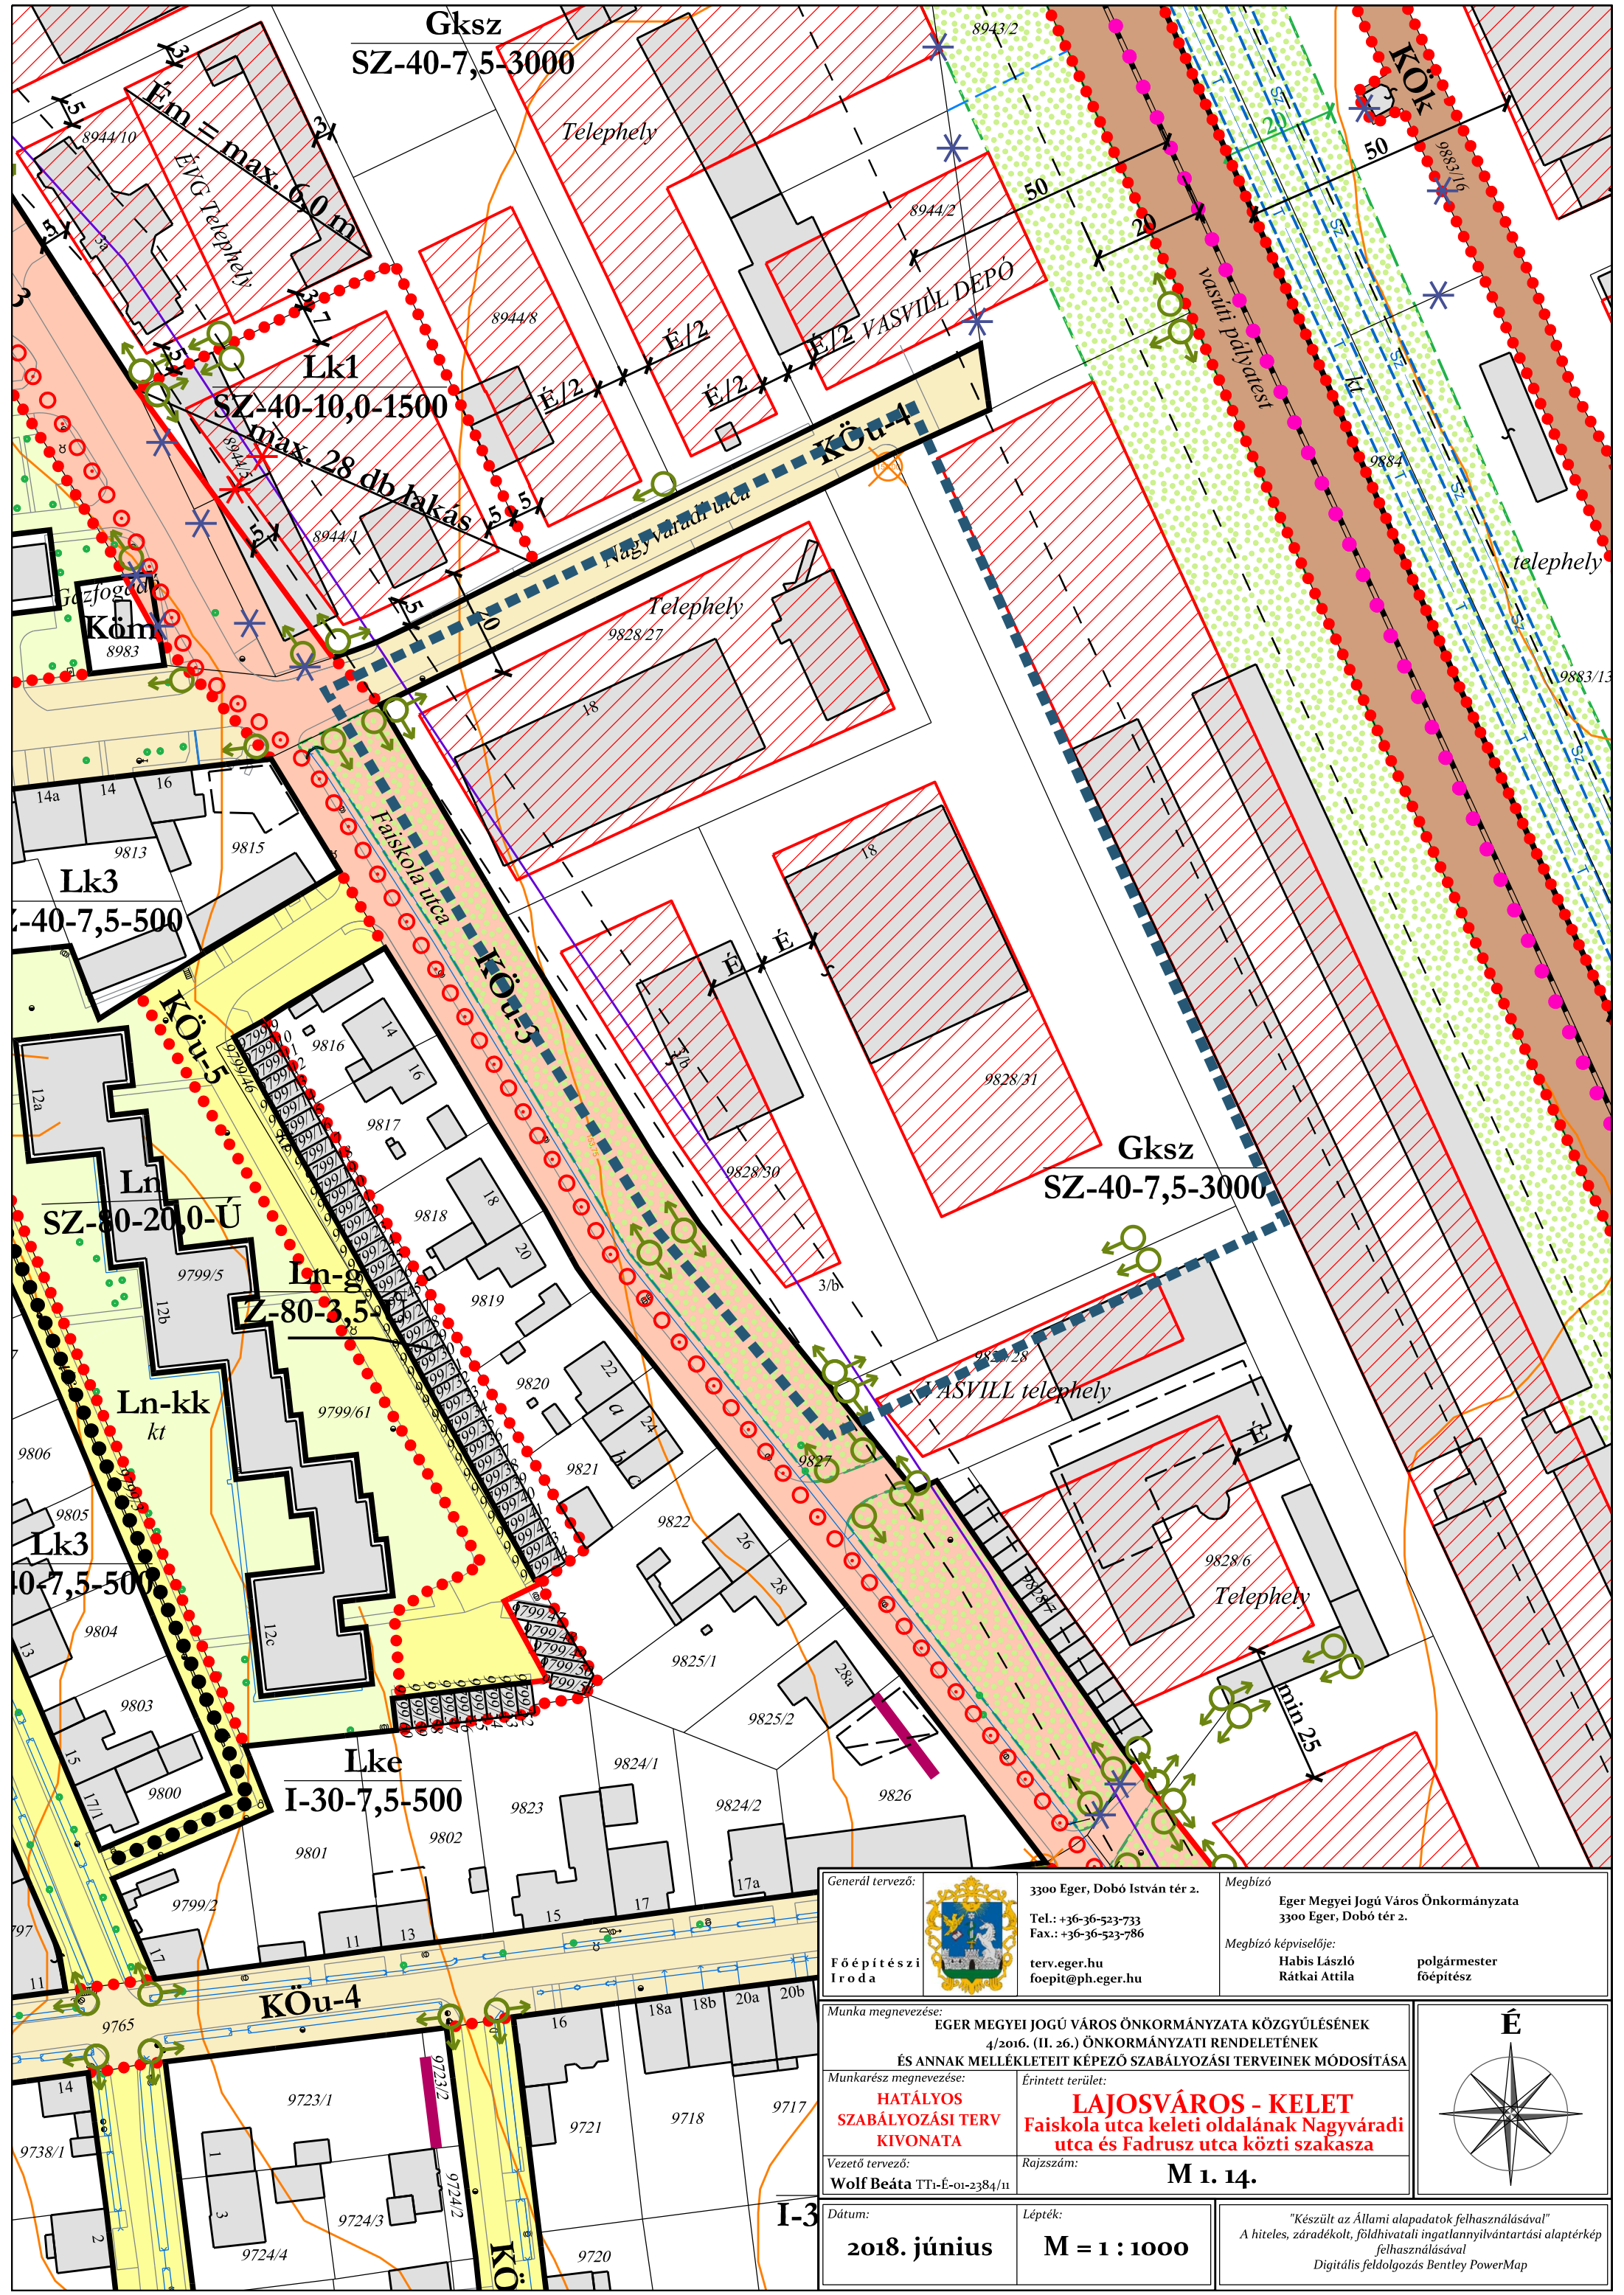


Generál tervező:  Főépítész: Iroda		3300 Eger, Dobó István tér 2. Tel.: +36-36-523-733 Fax.: +36-36-523-786 terv.eger.hu foepit@ph.eger.hu	Megbízó Eger Megyei Jogú Város Önkormányzata 3300 Eger, Dobó tér 2. Megbízó képviselője: Habis László Rátkai Attila polgármester főépítész
Munka megnevezése: EGER MEGYEI JOGÚ VÁROS ÖNKORMÁNYZATA KÖZGYŰLÉSÉNEK 4/2016. (II. 26.) ÖNKORMÁNYZATI RENDELETÉNEK ÉS ANNAK MELLÉKLETEIT KÉPEZŐ SZABÁLYOZÁSI TERVEINEK MÓDOSÍTÁSA		Munkarész megnevezése: <b>HATÁLYOS SZABÁLYOZÁSI TERV KIVONATA</b>	
Vezető tervező: Wolf Beáta TT1-É-01-2384/11		Érintett terület: <b>LAJOSVÁROS - KELET</b> Faiskola utca keleti oldalának Nagyváradi utca és Fadrusz utca közti szakasza	
Dátum: 2018. június		Rajtszám: <b>M 1. 14.</b>	
Lépték: <b>M = 1 : 1000</b>		"Készült az Állami alapadatok felhasználásával" A hiteles, záradékolt, földhivatali ingatlannyilvántartási alaptérkép felhasználásával Digitális feldolgozás Bentley PowerMap	

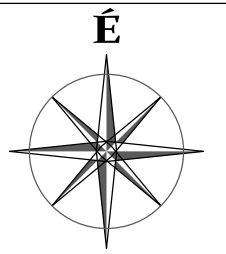



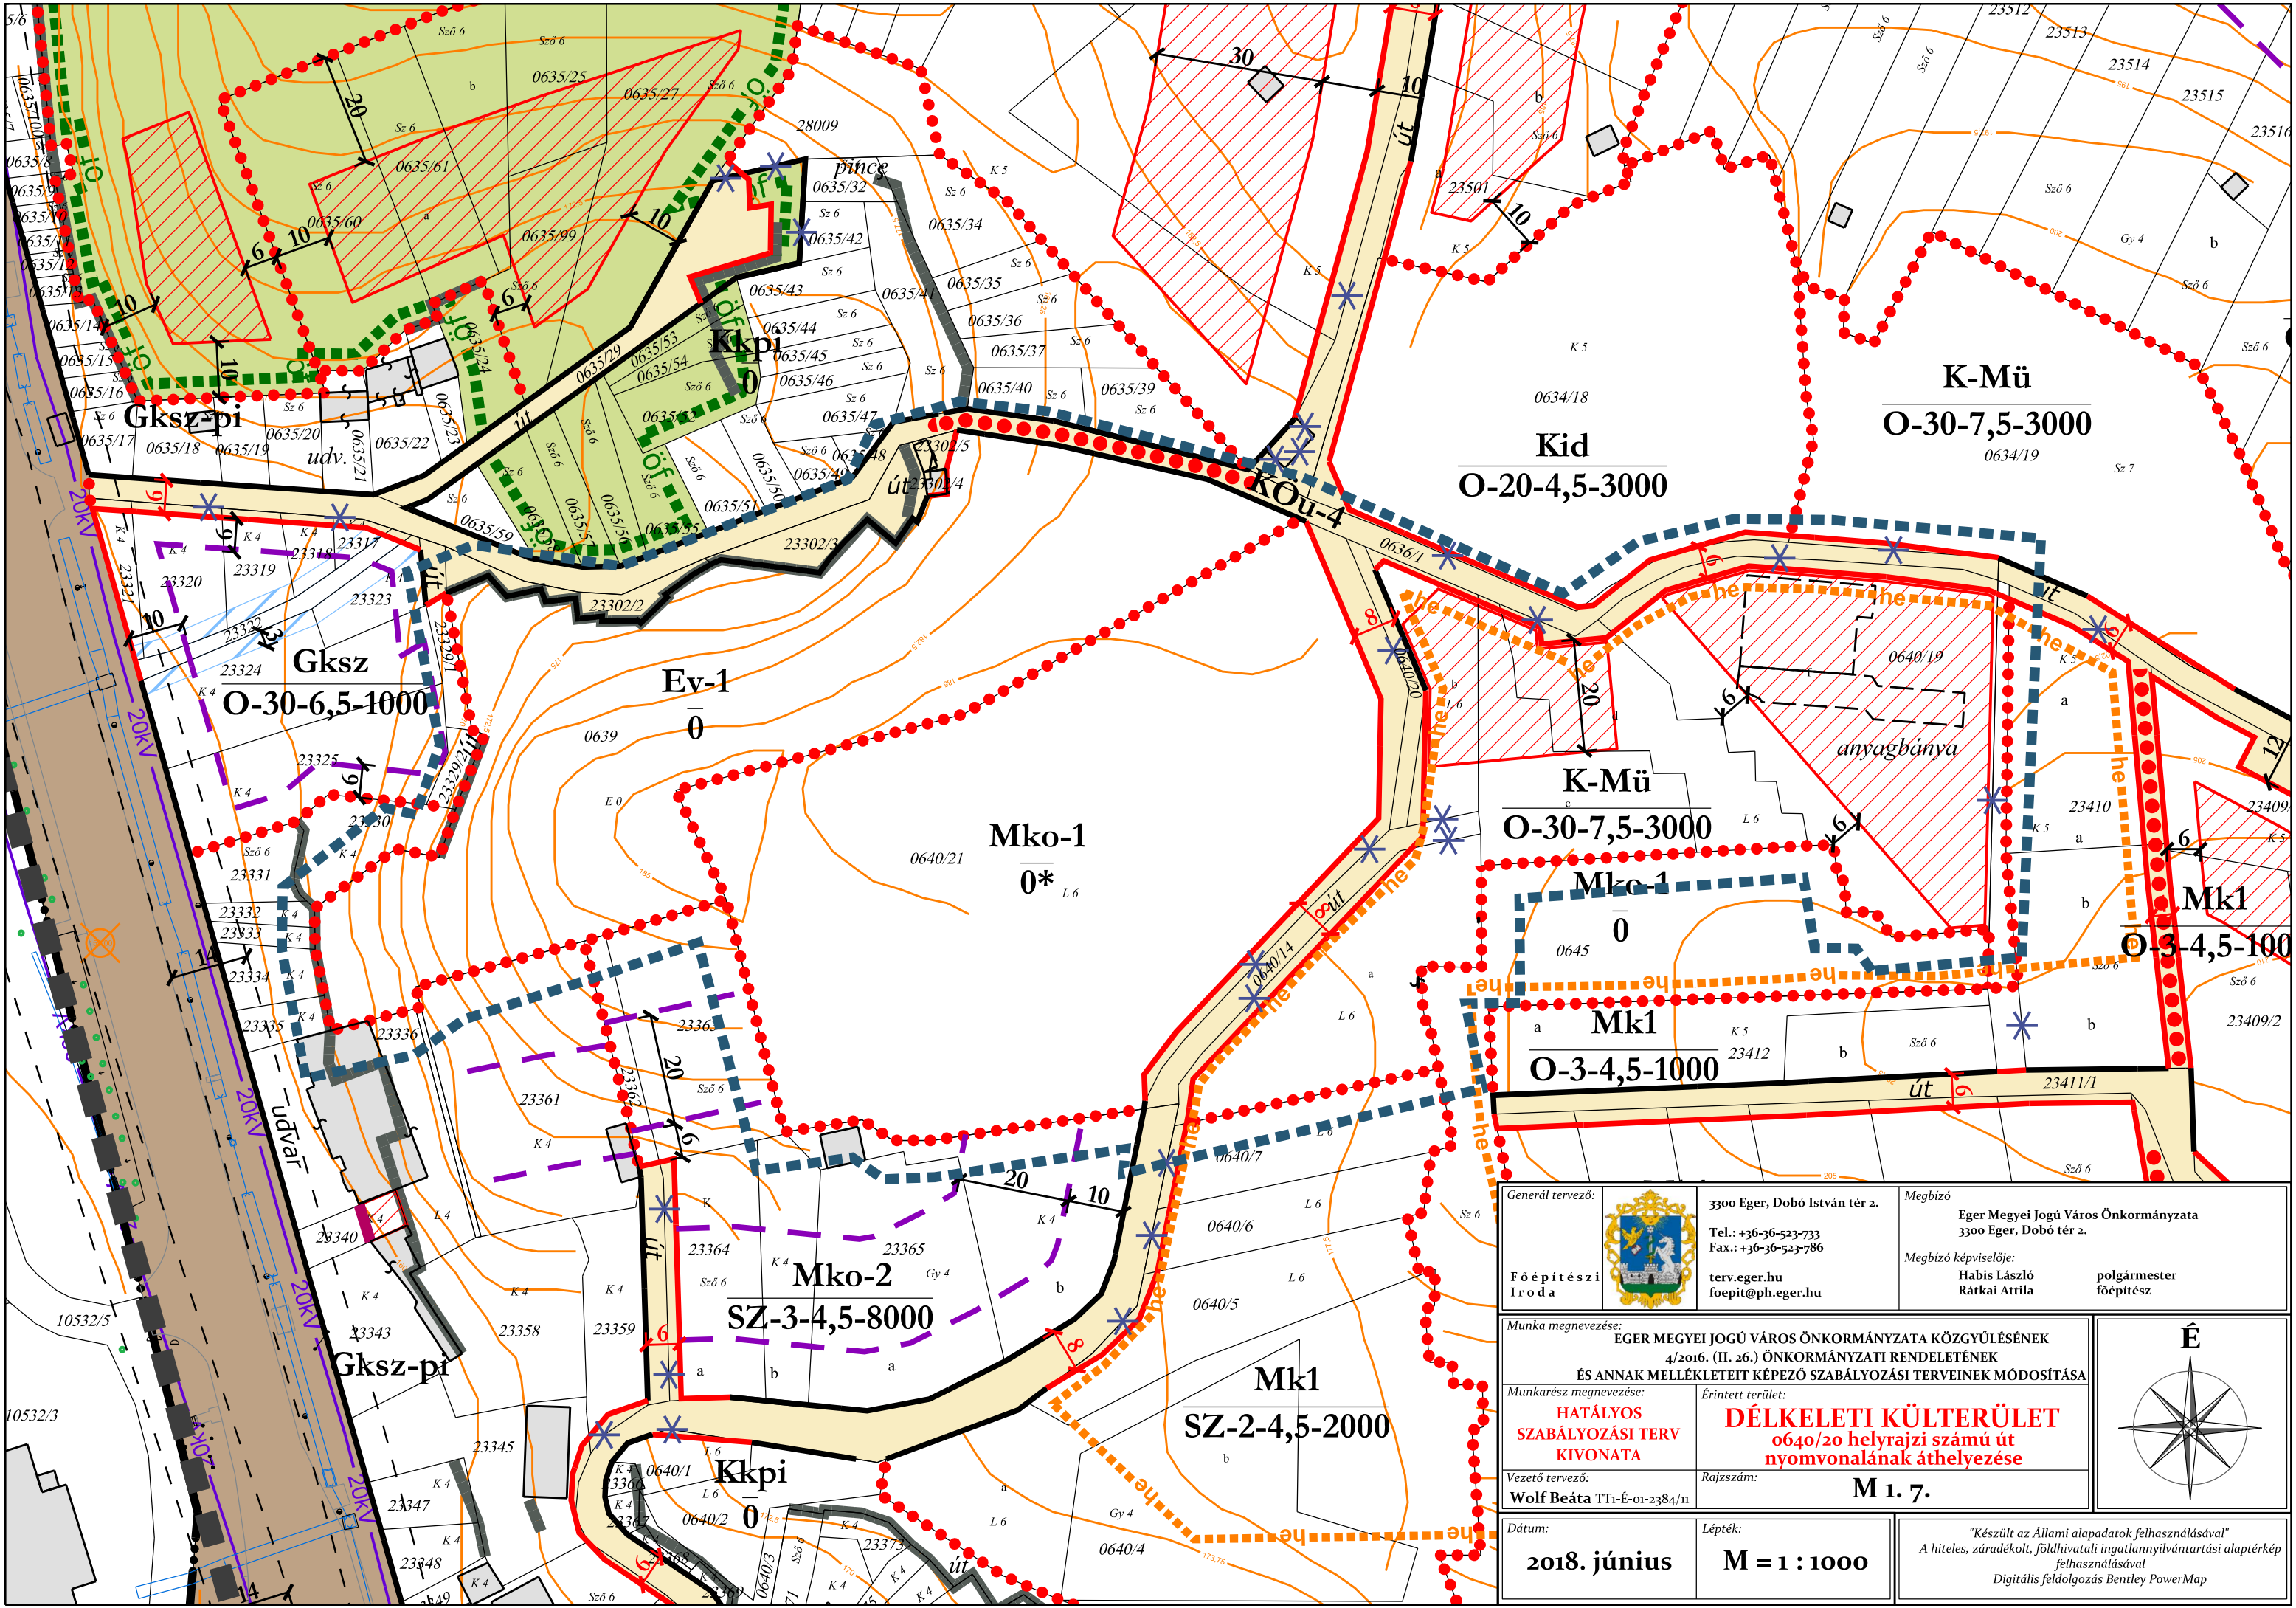


Generál tervező:  Főépítész Iroda		3300 Eger, Dobó István tér 2. Tel.: +36-36-523-733 Fax.: +36-36-523-786 terv.eger.hu foepit@ph.eger.hu	Megbízó Eger Megyei Jogú Város Önkormányzata 3300 Eger, Dobó tér 2. Megbízó képviselője: Habis László Rátkai Attila polgármester főépítész
Munka megnevezése: EGER MEGYEI JOGÚ VÁROS ÖNKORMÁNYZATA KÖZGYŰLÉSÉNEK 4/2016. (II. 26.) ÖNKORMÁNYZATI RENDELETÉNEK ÉS ANNAK MELLÉKLETEIT KÉPEZŐ SZABÁLYOZÁSI TERVEINEK MÓDOSÍTÁSA		Érintett terület: <b>DÉLKELETI KÜLTERÜLET</b> 0640/20 helyrajzi számú út nyomvonalának áthelyezése	
Munkarész megnevezése: <b>HATÁLYOS SZABÁLYOZÁSI TERV KIVONATA</b>		Rajzszám: <b>M 1. 7.</b>	
Vezető tervező: <b>Wolf Beáta</b> TT1-É-01-2384/11		Dátum: <b>2018. június</b>	
Lépték: <b>M = 1 : 1000</b>		"Készült az Állami alapadatok felhasználásával" A hiteles, záradékolt, földhivatali ingatlannyilvántartási alaptérkép felhasználásával Digitális feldolgozás Bentley PowerMap	

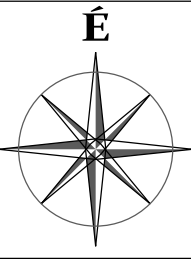



EGER MEGYEI JOGÚ VÁROS HELYI ÉPÍTÉSI SZABÁLYZATÁRÓL SZÓLÓ 4/2016. (II.26.) ÖNKORMÁNYZATI RENDELETÉNEK MELLÉKLETEIT KÉPEZŐ SZABÁLYOZÁSI TERVEK JELMAGYARÁZATA

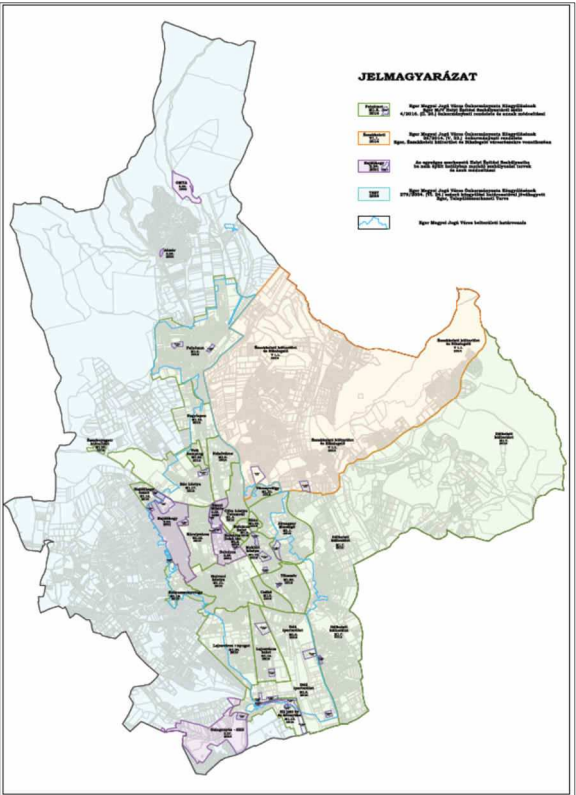

A.1.1.		ALAPTÉRKÉPI ELEMEEK
meglévő	tervezett	megnevezés
		közigazgatási terület határa
		belterület határa
		telekhatár
		művelési ág határ
		nyilvántartott épület /geodéziailag nem bemért épület
		megszűnt épület
		terasz, lépcső
		tömör kerítés, támfal
		nyílt árok, átereszt
		útburkolat, járdaszegélyek
		vasútvonal
		szintvonal 2,5 méterenként
		alaptérkép egyéb elemei (hrszt, utcánév, házszám, feliratok)

B.1.1.		SZABÁLYOZÁS ALAPELEMEI
meglévő	tervezett	megnevezés
		közterületi telekhatár /szabályozási vonal
		irányadó szabályozási vonal
		szabályozási szélesség
		építési övezet, övezet határa
		építési övezet, övezet jele

B.2.1.		SZABÁLYOZÁS MÁSODLAGOS ELEMEL
B.2.2.		ÉPÍTÉSI TELEKRE VONATKOZÓ SZABÁLYOZÁSI ELEMEEK
meglévő	tervezett	megnevezés
		javasolt telekhatár
		kötelező megszüntetőjel
		javasolt megszüntetőjel
		építési hely
		építési sáv
		kerti építmények elhelyezésére szolgáló terület
		bortechnológiai építmények sávja
		építési vonal
		megtartandó zöldfelület / kialakítandó zöldfelület
		nem beépíthető telekrész, 3 szintű zöldsáv kialakítandó
		szerkezeti jelentőségű zöldfelület
		közhasználat előtt megnyitott teleksáv, telek be nem építhető része
		kerítés építési kötelezettség

B.2.3.		EGYÉB SZABÁLYOZÁSI ELEMEEK
meglévő	tervezett	megnevezés
		gyalogút
		kerékpárút
		javasolt belterülethatar
		kötelező fásítás
		kiváltandó közmű, közműszakasz
		felszíni gépjármű parkoló
		parkolóház, mélygarázs
		részben vagy egészben felszín alá süllyesztett gépkocsitároló, támfalgarázs építési helye
		kerékpáros - gyalogos híd
		közüti híd
		közüti, szintbeli vasúti keresztesződés
		áthajtó, átjáró
		benzinkút

C.1.1.		VÉDELEM, KORLÁTOZÁS, KÖTELEZETTSÉG
C.1.2.		ÖRÖKSÉGVÉDELEM
C.1.2.1.		ORSZÁGOS (NEMZETKÖZI) MŰVI ÉRTÉKVÉDELEM
meglévő	tervezett	megnevezés
		műemléki védelem alatt álló művi érték
		műemlék telke
		műemléki környezet határa
		műemléki jelentőségű terület határa
		régészeti lelőhely

C.1.2.2.		HELYI MŰVI ÉRTÉKVÉDELEM
meglévő	tervezett	megnevezés
		H1/H2 jelű védelem alatt álló épített érték /helyi védelemre javasolt épített érték
		helyi védelem alatt álló terület határa /helyi védelemre javasolt terület határa
		helyi védelemre javasolt történeti kertbővítés

C.1.3.		TÁJ- ÉS TERMÉSZETVÉDELEM
C.1.3.1.		NEMZETKÖZI TÁJ- ÉS TERMÉSZETVÉDELEM
meglévő	tervezett	megnevezés
		Natura 2000 terület (SCI) kiemelt jelentőségű természetmegőrzési terület
		Natura 2000 terület (SPA) különleges madárvédelmi terület

C.1.3.2.		ORSZÁGOS ÉS TÉRSÉGI TÁJ- ÉS TERMÉSZETVÉDELEM
meglévő	tervezett	megnevezés
		országos jelentőségű természetvédelmi terület
		országos ökológiai hálózat - magterület
		országos ökológiai hálózat - ökológiai folyosó területe
		országos ökológiai hálózat - puffterület
		tájképvédelmi szempontból kiemelten kezelendő terület
		országos védelem alatt álló fa / országos védelemre javasolt fa
		forrás

C.1.3.3.		HELYI TÁJ- ÉS TERMÉSZETVÉDELEM
meglévő	tervezett	megnevezés
		helyi jelentőségű természetvédelmi terület határa / védettségre javasolt terület határa
		helyi védelem alatt álló fa / helyi védelemre javasolt fa
		helyi védelem alatt álló fasor / helyi védelemre javasolt fasor
		helyi védelemre javasolt értékes facsoport
		helyi védelem alatt álló egyedi tájérték /védelemre javasolt tájérték, szobrok, kőkeresztek

C.1.1.		VÉDELEM, KORLÁTOZÁS, KÖTELEZETTSÉG
C.1.4.		EGYÉB KORLÁTOZÓ TÉNYEZŐK
meglévő	tervezett	megnevezés
		gyógyhely határa
		felszíni vizek partmenti sávja
		átmeneti záportározó
		vízbázis A hidrogeológiai védőidoma
		vízbázis B hidrogeológiai védőidoma
		hidrogeológiai védőövezet belső határa
		hidrogeológiai védőövezet külső határa
		Hévíz hidrogeológiai A védőövezet határa
		Hévíz hidrogeológiai B védőövezet határa
		védőterület, védőtávolság, védősáv határa
		kármentesítendő terület
		szénhidrogén kutatófúrás és védőtávolsága
		monitoring kút és védőtávolsága
		artézi kút és védőtávolsága
		csúszásveszély elhárításának feltételével beépíthető terület

C.1.5.		KÖZMŰVEK KORLÁTOZÁSAI
C.1.5.1.		KÖZMŰ VEZETÉKEK KORLÁTOZÁSAI
meglévő	tervezett	megnevezés
		20 kV-os vezeték
		35 kV-os vezeték
		elektromos légvezeték
		nagynyomású földgáz vezeték
		nagy-középnomású földgáz vezeték
		közművel érintett terület
		közmű érintettségű teleksáv
		építési telken belüli közmű védősáv

C.1.5.2.		KÖZMŰ MŰTÁRGYAK KORLÁTOZÁSAI
meglévő	tervezett	megnevezés
		szennyvízáttemelő
		szennyvíztisztítómu
		távközlési antenna
		víztározó
		víznyomás fokozó
		elektromos transzformátor állomás
		gázfogadó

C.1.1.		VÉDELEM, KORLÁTOZÁS, KÖTELEZETTSÉG
C.1.6.		EGYES SAJÁTOS JOGINTÉZMÉNYEK
meglévő	tervezett	megnevezés
		érvényes szabályozás határa / módosítással érintett terület határa
		elővásárlási joggal terhelt terület határa
		építési tilalom területe
		építési korlátozás területének határa
		közterület alakítási terv (KAT) készítenő

D.1.1.		EGYÉB TÁJÉKOZTATÓ FELÜLET JELÖLÉSEK
D.1.2.		ÖVEZETI BESOROLÁSOK, KÖZLEKEDÉSI FELÜLETEK
meglévő	tervezett	megnevezés
		KÖk - vasút területe
		KÖu-1 - országos fő- és mellékút
		KÖu-2 - települési főút
		KÖu-3 - gyűjtőút
		KÖu-4 - kiszolgáló út
		KÖu-5 - vegyes használatú út
		KÖu-6 - díszter, rendezvényter
		KÖu-7 - parklók, autóbussz pályaudvar
		magánút
		közlekedési célú zöldterület
		közpark, közkert, zöldfelület
		beépítésre szánt terület zöldfelületi övezete
		erdőterület
		vízfolyás, vízgazdálkodási terület

D.1.3.		EGYÉB TÁJÉKOZTATÓ JELÖLÉSEK
meglévő	tervezett	megnevezés
		történetileg kialakult városrészhatárok
		területfejlesztési program igényű terület
		omlás-, csúszás és vízveszélyes partfal, támfal hiánya
		pincefal, tufakőfal
		bányatelek határa
		nyílt árok, vízfolyás, csapadékvíz levezető árok
		vízfolyás zártszelvénybe tervezve
		termálvíz vezetéke
		Isophon zajgörbe
		barlang
		kilátó, pihenőhely